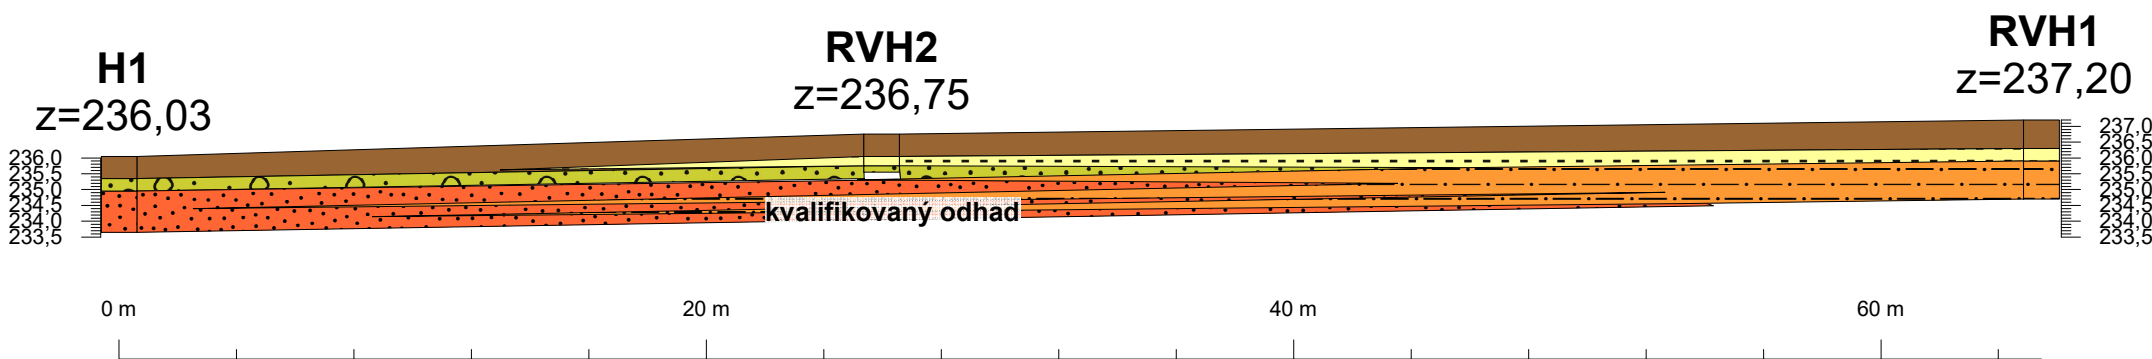


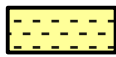
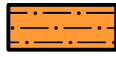
Schematický geologický řez

Novostavba víceúčelového objektu technického dvoru
k. ú. Hodonice, p. č. 579/2

řez H1 - RVH2 - RVH1



Legenda řezu

-  GT 0 - ornice + navážky
O/F6-F5+g
-  GT 1 - spraše
F6 CL
-  GT 2 - štěrk hlinitý/jílovitý
G4/G5
-  GT 3.1 - písek hlinitý
S4 SM
-  GT 3.2 - písek špatně zrněný
S2 SP

Situace řezu

-  H1
Průzkumná sonda
-  Linie řezu

