

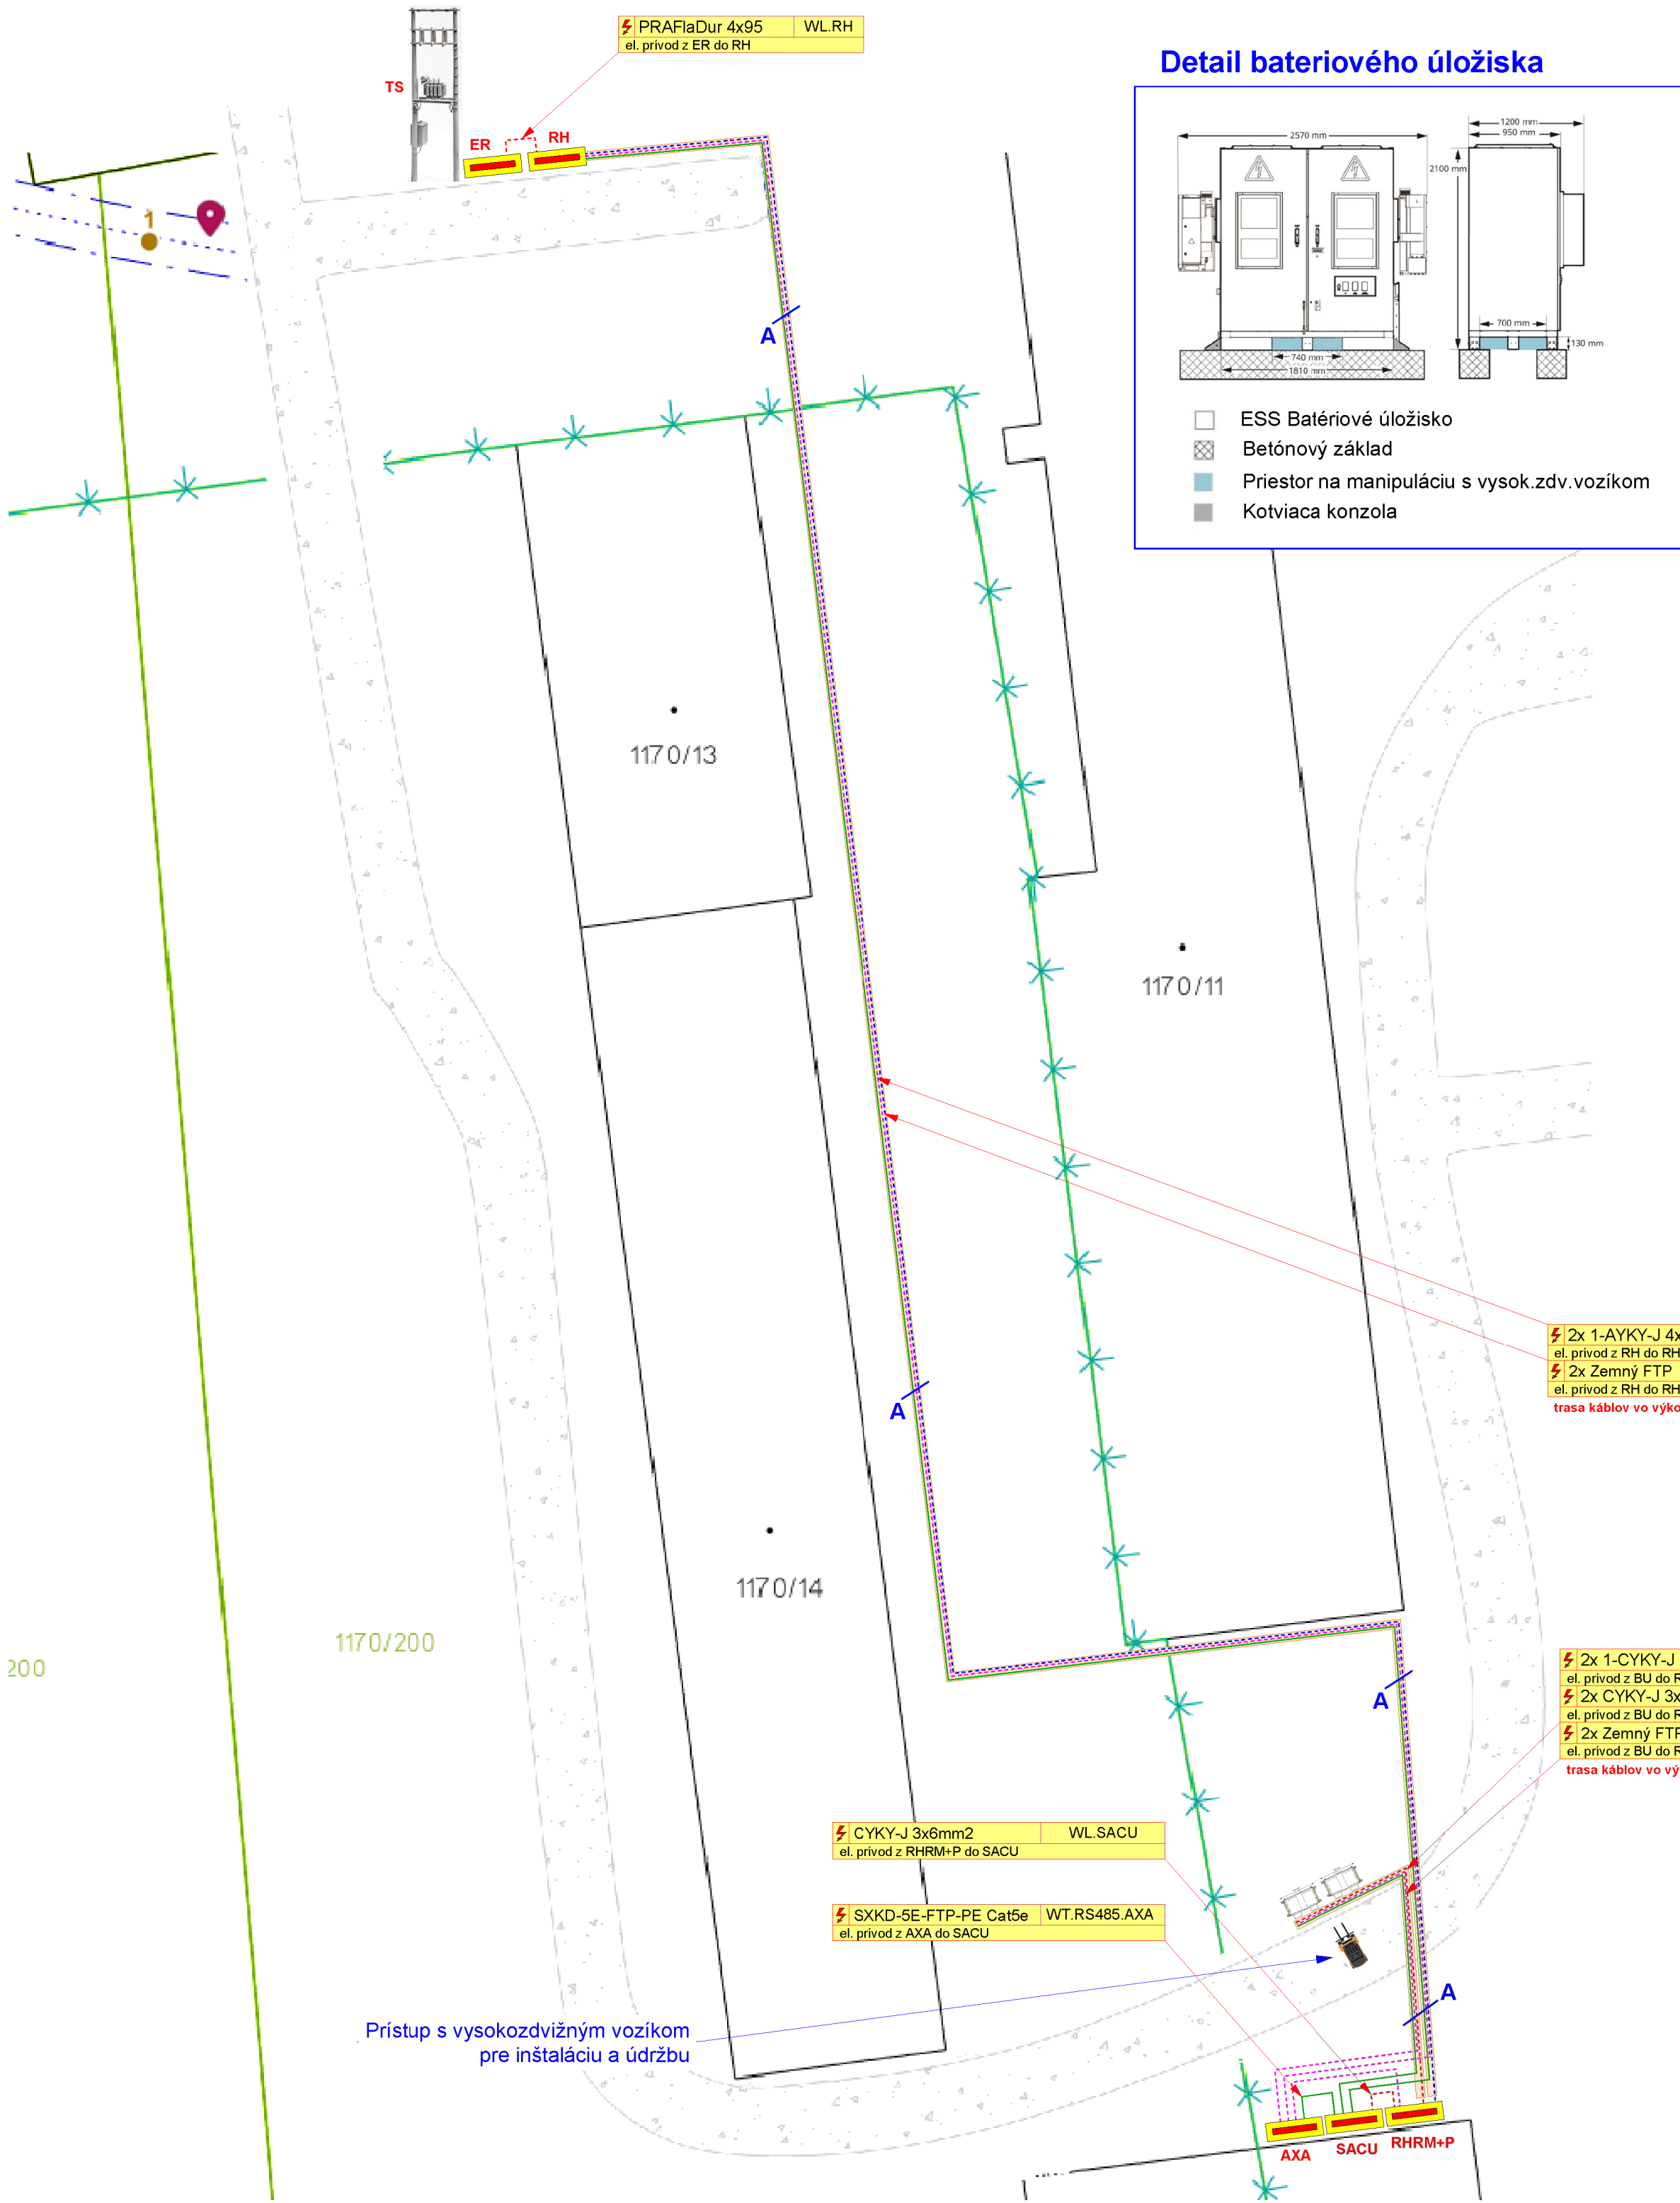
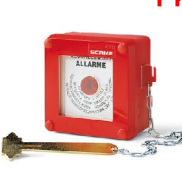


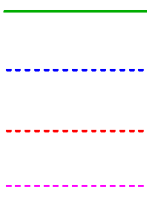

LEGENDA

VŠETKY KOMPONENTY FVZ JE MOŽNÉ NAHRADIŤ
ZA KOMATABILNÉ S MINIMÁLNE ROVNAKÝMI PARAMETRAMI

 1 ks	ELEKTROMER ET1 JANITZA UMG806 *Polopriame meranie *so zbernicou RS485
 1 ks	SACU - HUAWEI SACU2000D-D-08 Smart array controller unit *Vrátane smart Loggera *Krytie IP44
 2 ks	BAT1:2 - Batériové úložisko HUAWEI LUNA2000-200KWH-2H1 *Smart String ESS *100kW/193,5kWh *Krytie IP44
 1 ks	STOP FVZ Tlačidlo 676.35100 požiarne, so sklom a kladivkom, prisadené, IP55 (100x100x50mm) prepínací kontakt SCAME
	Trasa izolovaných káblov vedená výkopom
	Kábel metalický podľa popisu Kábel hliníkový podľa popisu Kábel medený podľa popisu Káblová trasa signalizácie AXA

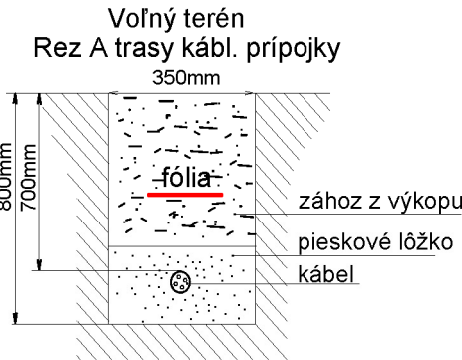

2x 1-AYKY-J 4x240 WL.RHRM
el. prívod z RH do RHRM+P ~170m
2x Zemný FTP WT.RS485.ET1
el. prívod z RH do RHRM+P ~170m
trasa káblov vo výkope

2x 1-CYKY-J 3x120+50mm2 WL.B1:2V400
el. prívod z BU do RHRM+P ~35m
2x CYKY-J 3x10mm2 WL.B1:2V230
el. prívod z BU do RHRM+P ~35m
2x Zemný FTP WT.LAN.PCS1:2
el. prívod z BU do RHRM+P ~35m
trasa káblov vo výkope

CYKY-J 3x6mm2 WL.SACU
el. prívod z RHRM+P do SACU

SXKD-5E-FTP-PE Cat5e WT.RS485.AXA
el. prívod z AXA do SACU

Pristup s vysokozdvizným vozíkom
pre inštaláciu a údržbu