


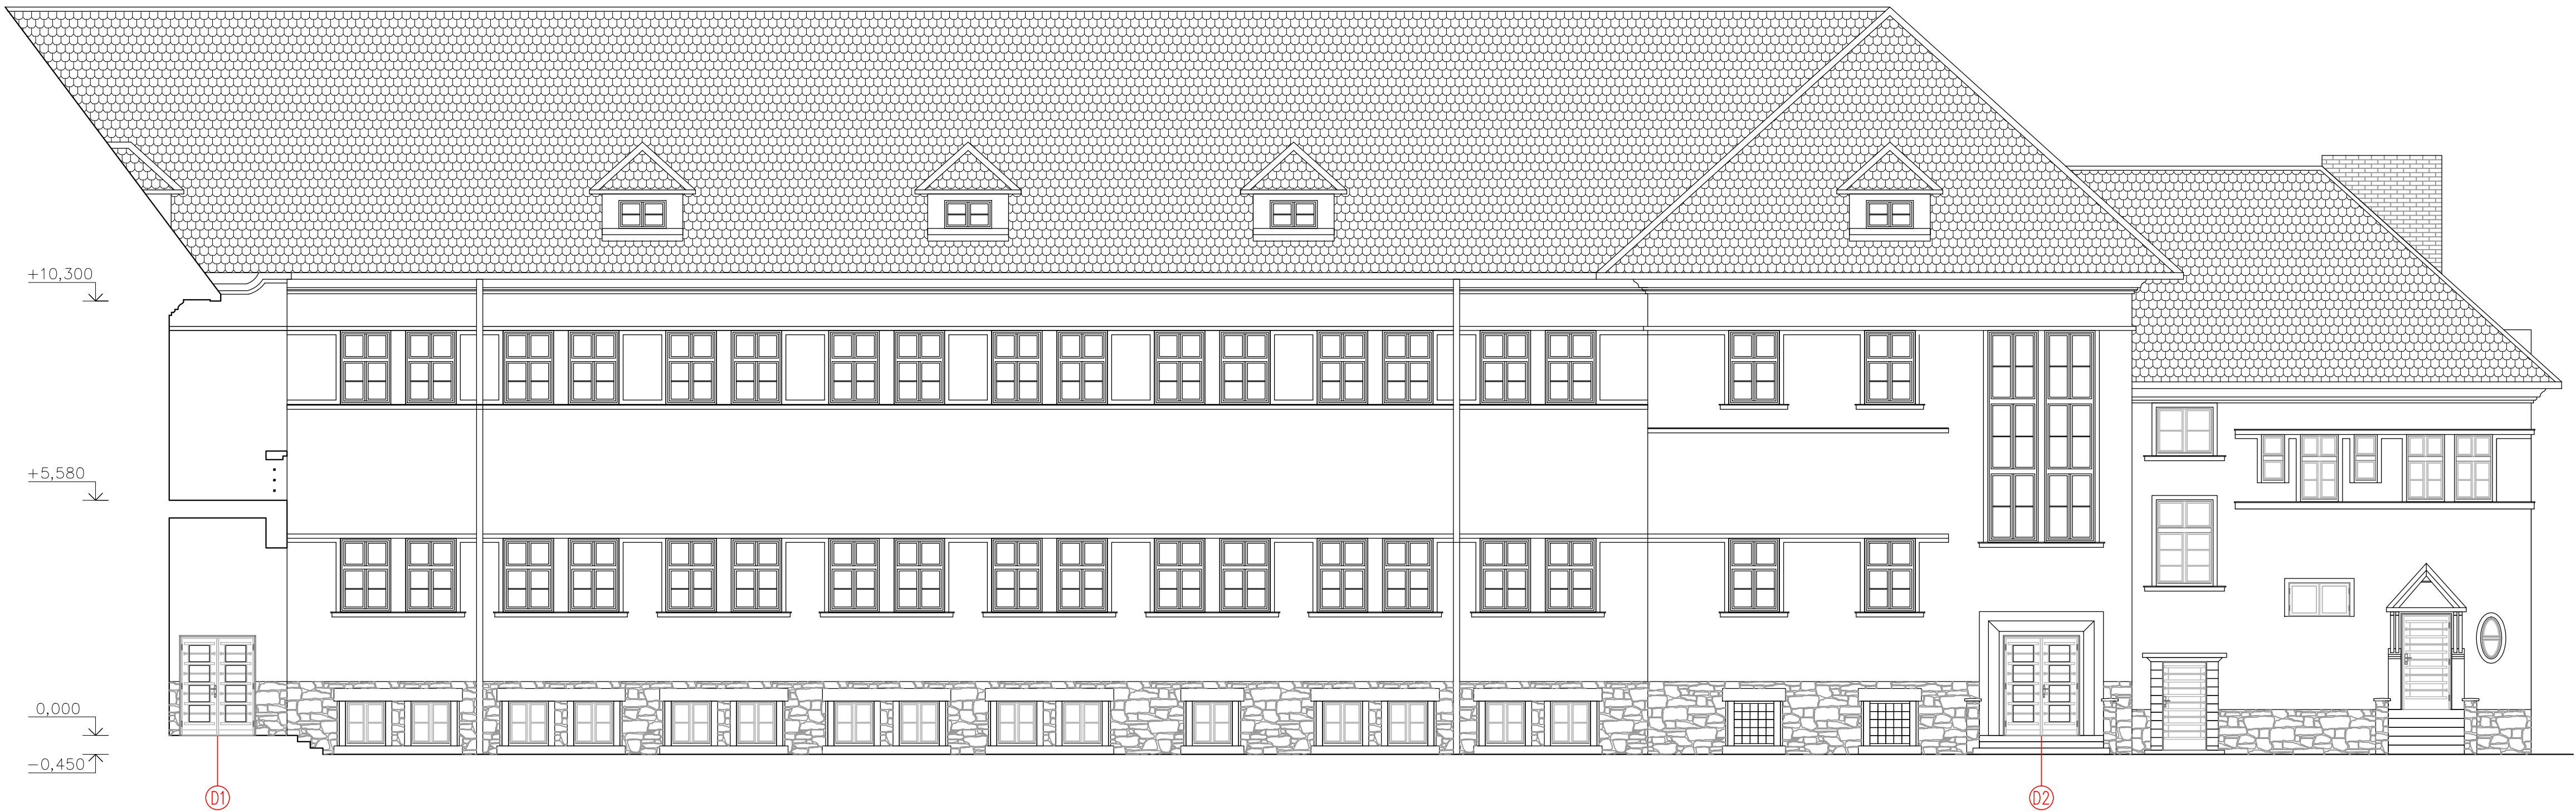

Č.	Popis	Rozměr [cm] výrobku	Počet	Poznámka
Výpis výplní otvorů				
D1	Dveře dvoukřídlé	180x236	1	replika
D2	Dveře dvoukřídlé	180x236	1	replika

0,000 = výška podlahy v knihovně = 235,00 m n. m. BALT p. v.

Standesign			
stancimichal@seznam.cz / +420 605 55 82 73		DOKUMENTACE PRO PROVÁDĚNÍ STAVBY	
Navrhl: Ing. arch. Michal Štanc			
Vypracoval: Ing. arch. Michal Štanc			
Hlavní projektant:			
Výměna vstupních dveří, Loucká 656/21, Znojmo, 669 02, p. č. 952, obec Znojmo, k. ú. Znojmo – město		Místo:	Znojmo—město
		Rozměr:	840x297
		Datum:	12/2025
Investor: Město Znojmo, Obroková 1/12, Znojmo, 669 02		Měřítko:	1:100
		Č. výkresu:	Č. revize:
Obsah: Pohled – sever		D.1.1.3.j	