


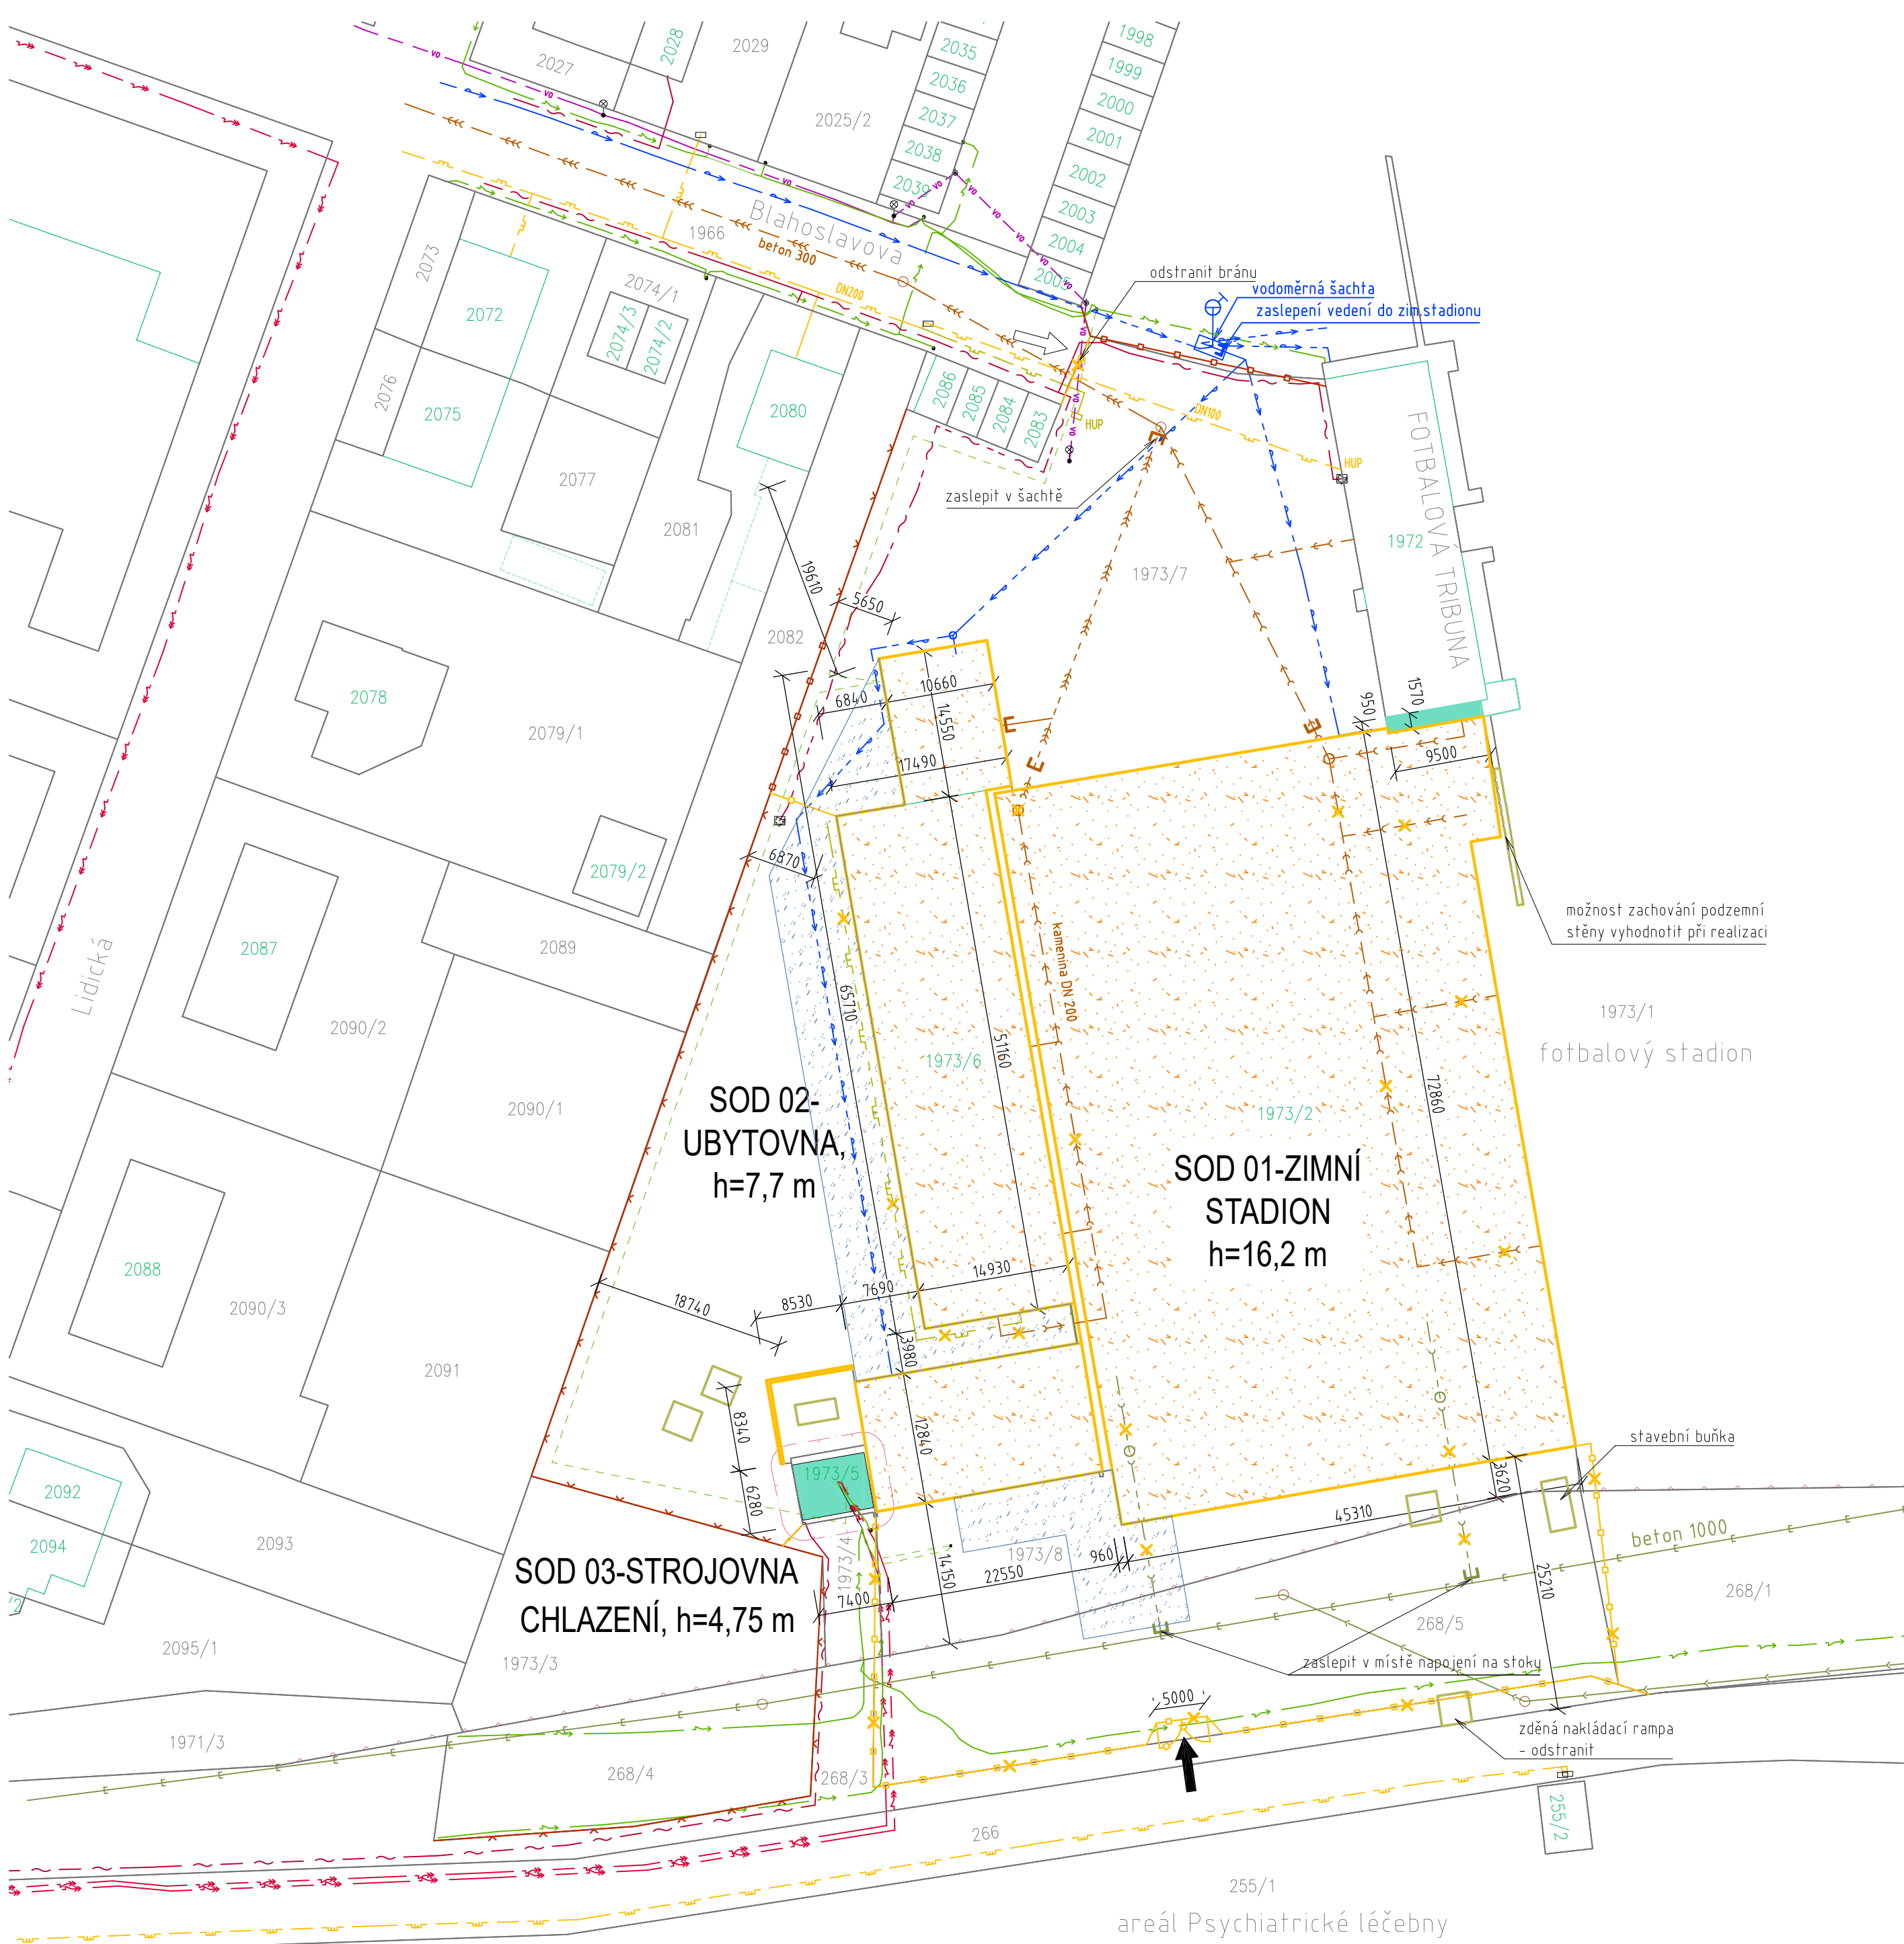

LEGENDA ČAR A ZNAČEK:

- HRANICE PARCEL DLE KATASTRU NEMOVITOSTÍ
- HRANICE BUDOV DLE KATASTRU NEMOVITOSTÍ
- ČARA SLOUČENÝCH POZEMKŮ
- OCHRANNÁ PÁŠMA
- HRANICE KATASTRÁLNÍCH ÚZEMÍ (Šternberk/Lhoťa u Šternberka)

- ODSTRANOVANÉ OBJEKTY
- ZACHOVANÉ OBJEKTY / ČÁSTI OBJEKTŮ
- ODSTRANOVANÁ ZAŘÍZENÍ A OBJEKTY V AREÁLU
- HLAVNÍ VJEZD NA STAVENIŠTĚ
- DRUHÝ MOŽNÝ VJEZD NA STAVENIŠTĚ
- STÁVAJÍCÍ OPLOČENÍ - PLECHOVÉ DÍLCE
- STÁVAJÍCÍ OPLOČENÍ - DRÁTĚNÉ
- OPLOČENÍ ODSTRANOVANÉ - cca 150 m

LEGENDA STÁVAJÍCÍCH INŽENÝRSKÝCH SÍTÍ:

- VODOVOD - PODZEMNÍ VEDENÍ VĚŘEJNÉ
- VODOVOD - PODZEMNÍ VEDENÍ AREÁLOVÉ
- JEDNOTNÁ KANALIZACE - PODZEMNÍ VEDENÍ
- SPLAŠKOVÁ KANALIZACE - PODZEMNÍ VEDENÍ
- ZATRUBNĚNÝ ODVODNOVACÍ ŘAD
- AREÁLOVÉ NÁPOJENÍ DO ODVODNOVACÍHO ŘADU
- PODZEMNÍ KANALIZACE, NEZJIŠTĚNÉ VYUŽITÍ
- AREÁLOVÁ JEDNOTNÁ KANALIZACE - PODZEMNÍ VEDENÍ
- NÍZKÉ NAPĚTÍ DO 1 kV - PODZEMNÍ VEDENÍ
- VYSOKÉ NAPĚTÍ DO 22 kV - PODZEMNÍ VEDENÍ
- PLÁNOVANÁ INVESTICE ČEZ
- PLYNOVODNÍ VEDENÍ PODZEMNÍ
- PLYNOVODNÍ VEDENÍ NADZEMNÍ PODÉL FASÁDY
- SDĚLOVACÍ VEDENÍ - PODZEMNÍ VEDENÍ
- SDĚLOVACÍ VEDENÍ - ODPOJENÉ, NEVYUŽÍVANÉ
- VEREJNÉ OSVĚTLENÍ - PODZEMNÍ VEDENÍ

LEGENDA ODSTRANOVANÝCH INŽENÝRSKÝCH SÍTÍ:

- ODSTRANOVANÁ LEŽATÁ KANALIZACE
- ODSTRANOVANÁ LEŽATÁ KANALIZACE
- ODSTRANOVANÉ NADZEMNÍ VEDENÍ PLYNU
- MÍSTA ZASLEPENÍ PODZEMNÍ KANALIZACE

- ODSTRANOVANÉ ZPEVNĚNÉ PLOCHY - ASFALT OBETON
- cca 740 m²

POZNÁMKA:
Vedení areálových inženýrských sítí je zakresleno orientačně. Pozice byla dohledávána ve fragmentech původních dokumentací, podklady nebyly úplné.
Trasa podzemního areálového vedení plynu k odstraňovaným objektům nebyla zjištěna.

Souřadný systém : JTSK

Výškový systém : BpV

± 0,000 =

S

Ved. projektant:	Ing. Jitka Meixnerová		INREA INREA Pro s.r.o. U Horní brány 317/785 01 Šternberk IČ 267 83 355 DIČ CZ26783355 www.inrea.cz inrea@inrea.cz
Odpovědný projektant:	Ing. Jitka Meixnerová		
Vypracoval:	Ing. Jitka Meixnerová		
Investor:	Město Šternberk, Horní nám.78/16, 785 01 Šternberk		
Místo stavby:	K.ú. Šternberk, p.č. 1973/2 a 1973/6		Datum: 02/2026
Název akce: ODSTRANĚNÍ KOMPLEXU BUDOV V AREÁLU ZIMNÍHO STADIONU, Blahoslavova ul., ŠTERNBERK			Stupeň: DOS
Stavební objekt: SOD 01, SOD 02, SOD 03			Měřítka: 1:500
Část dokumentace: C. SITUAČNÍ VÝKRESY			Č.v.: C.1
Výkres: Situační výkres širších vztahů			Č. kopie: