


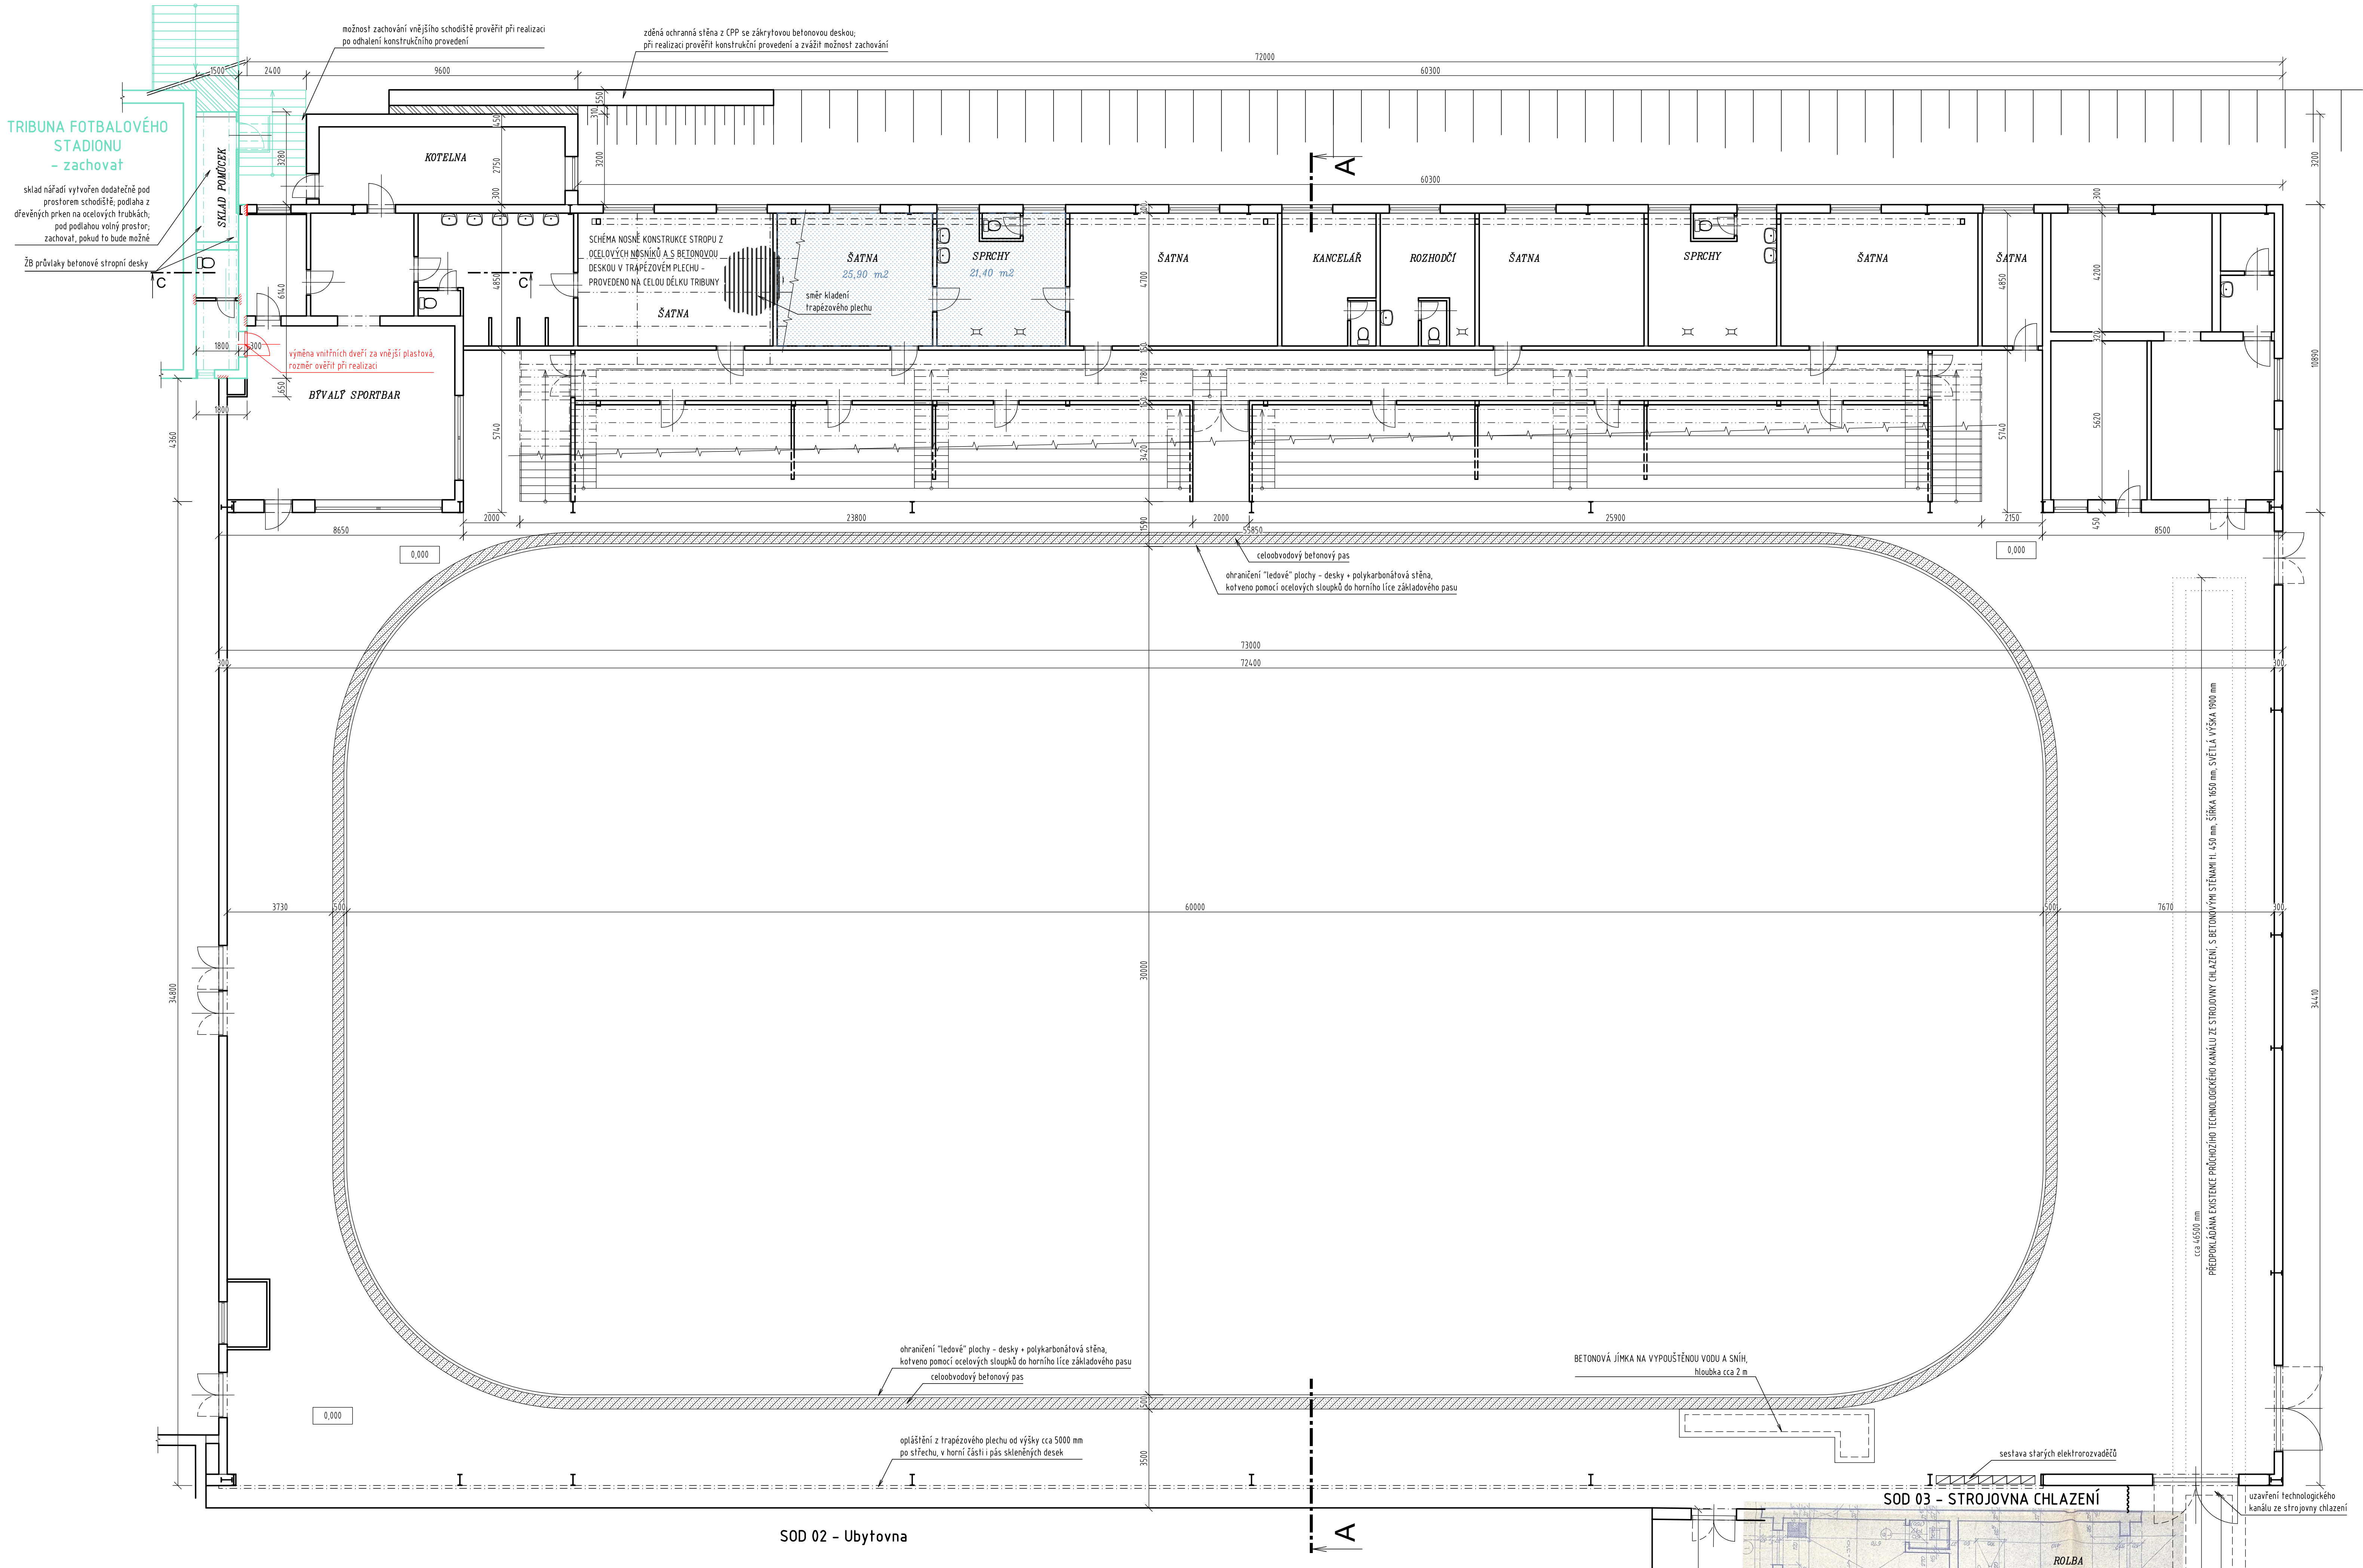

LEGENDA:

- STAVAJICI BOURANE KONSTRUKCE
- STAVAJICI ZACHOVAVANE KONSTRUKCE
- NOVE BUDOVA NE KONSTRUKCE
- PODHLAD Z AZBESTOCEMENTOVYCH DESEK
- ZAPRAVENI POVRCHU STENY



POZNÁMKA:
Výkresová část dokumentace byla zakreslena schematicky a některé rozměry se mohou od skutečných mírně lišit.
V případě zpracování provádění dokumentace stavebních prací realizovaných na zachovaných objektech je nutné zajistit zameření skutečného stavu po skončení bouracích prací.

Souřadný systém : JTSK			
Výškový systém : BpV			
± 0.000 =			
Ved. projektant:	Ing. Jitka Meixnerová		
Odpovědný projektant:	Ing. Jitka Meixnerová		
Vypracoval:	Ing. Jitka Meixnerová		
Investor:	Město Sternberk, Horní nám. 78/16, 785 01 Sternberk		
Místo stavby:	k.ú. Sternberk, p.č. 1973/2 a 1973/6	Datum:	02/2026
Název akce: ODSTRANĚNÍ KOMPLEXU BUDOV V AREÁLU		Stupeň:	DOS
ZIMNÍHO STADIONU, Blahoslavova ul., STERNBERK		Měřítko:	C.v.: 01.1
Stavební objekt: SOD 01 - Zimní stadion		C. kopia:	
Část dokumentace: D. Dokumentace objektů a technických a technologických zařízení			
Vykres: Půdorys 1NP			