




PŮDORYS 2NP

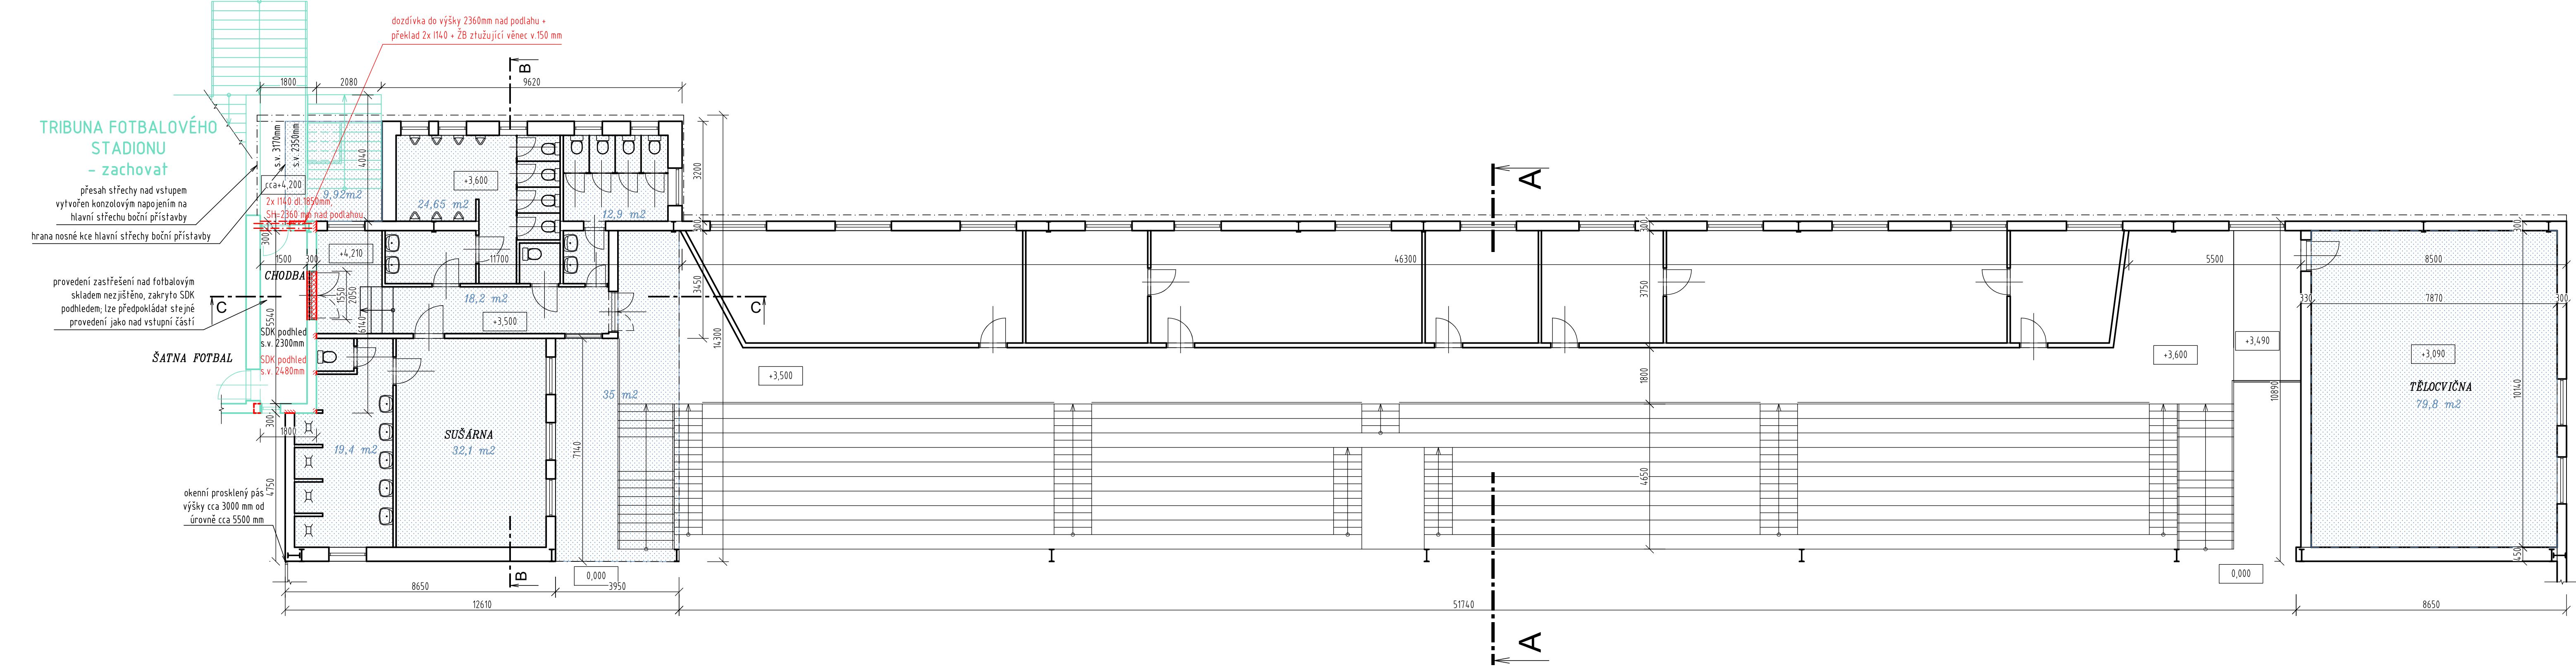

ŘEZ A-A

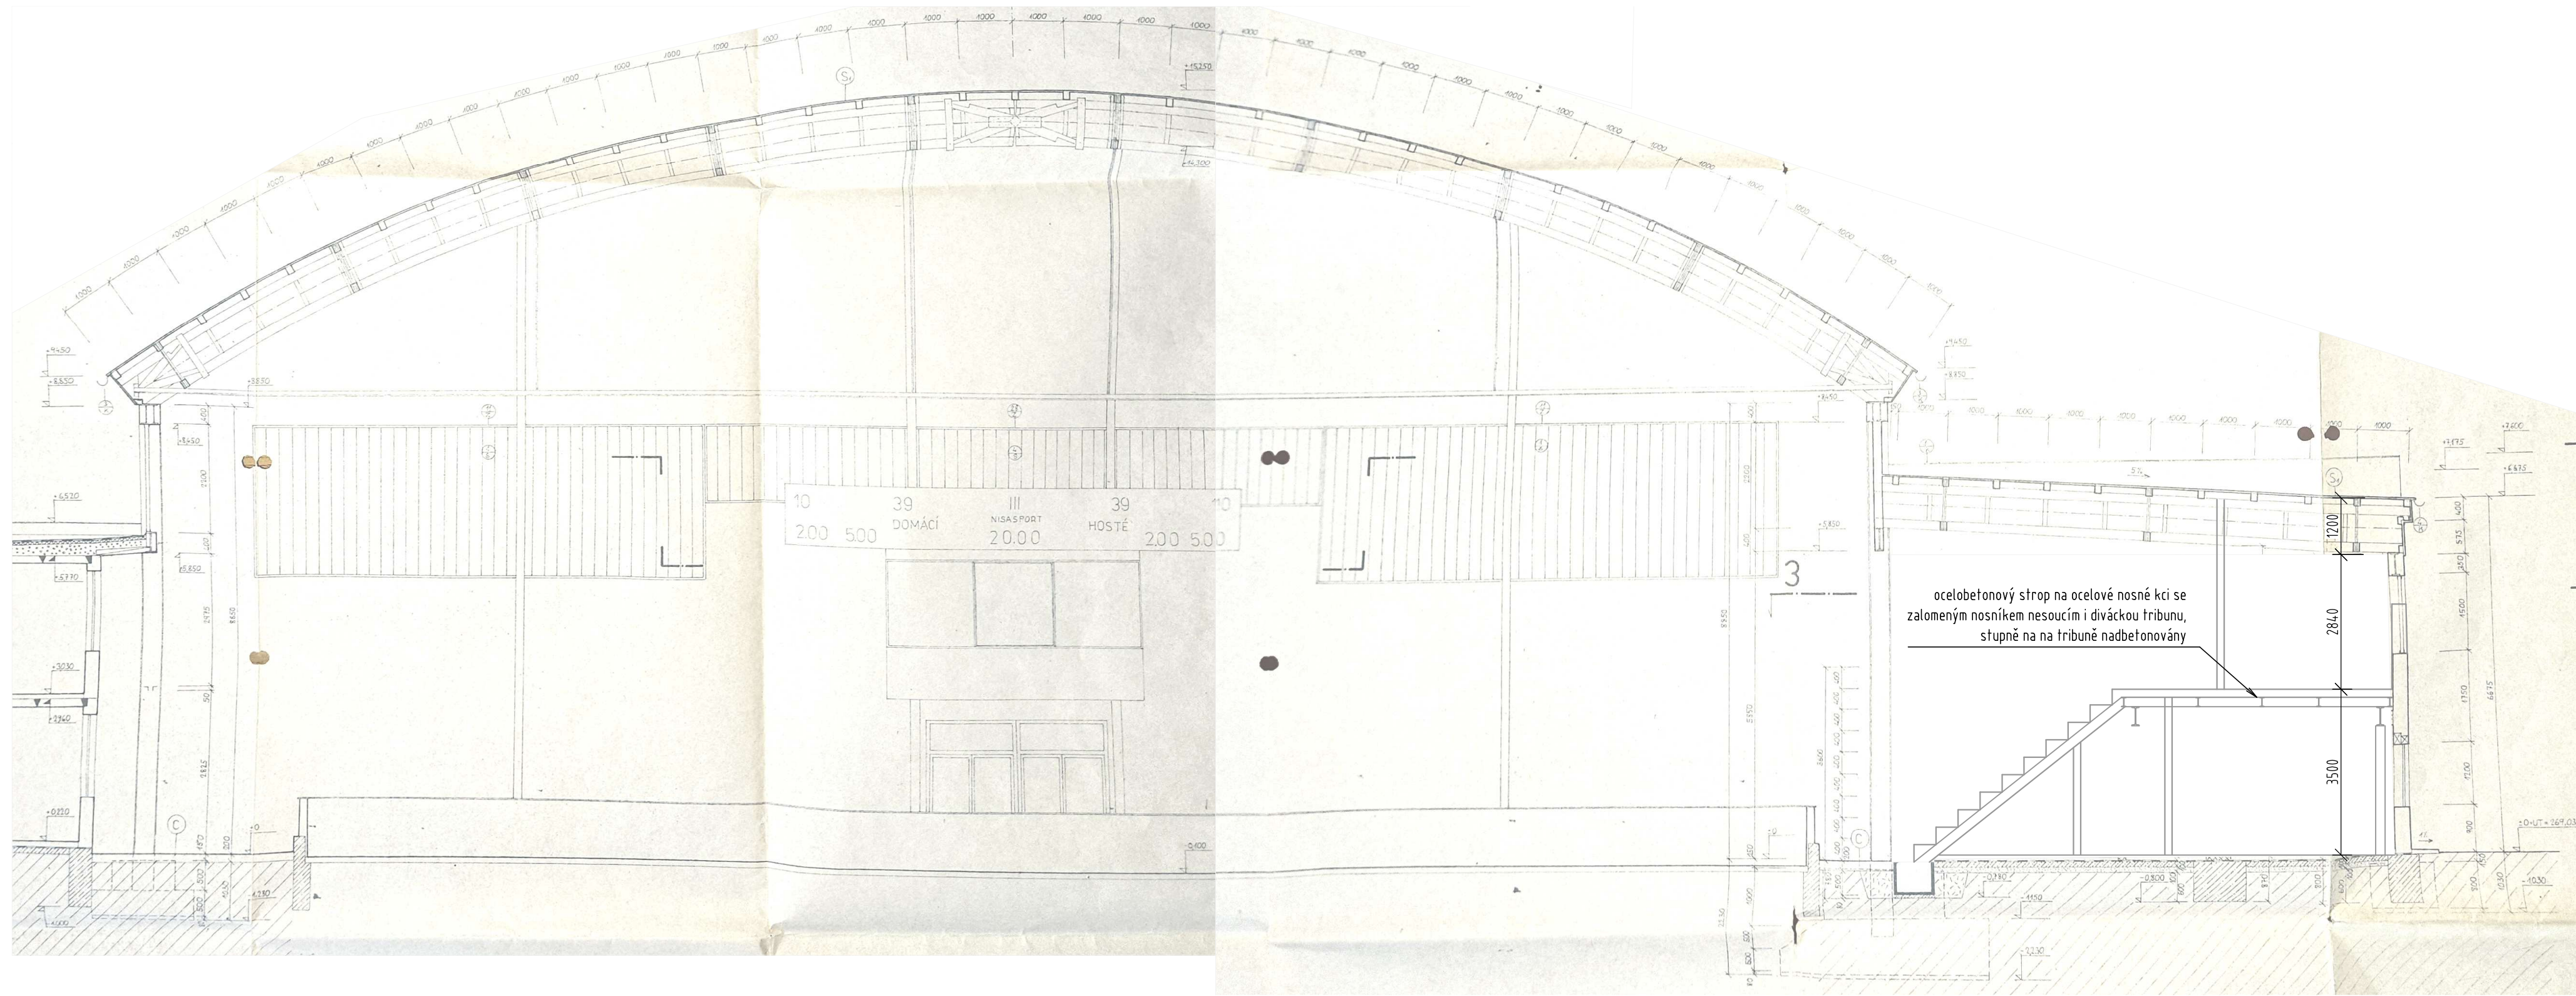

ŘEZ B-B

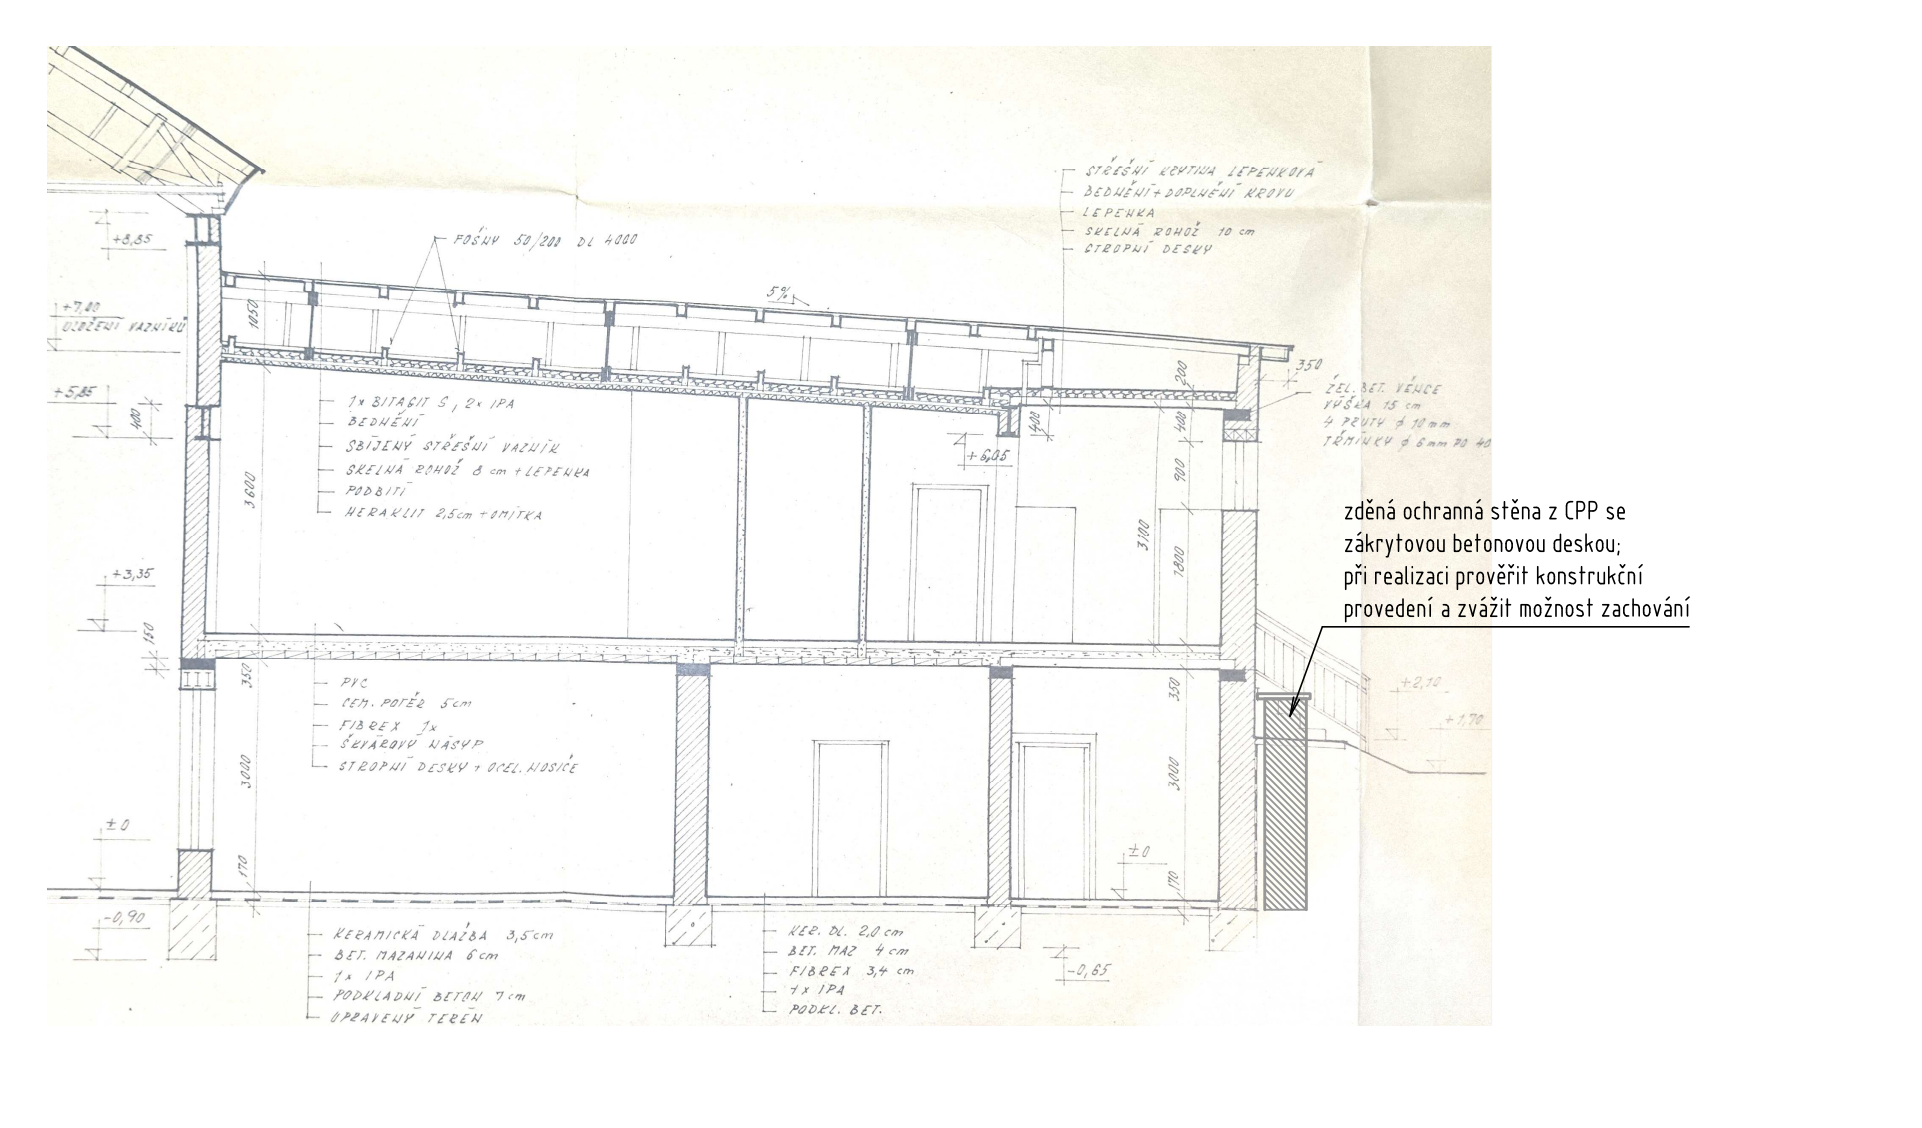

POZNÁMKA:
Výkresová část dokumentace byla zakreslena schematicky a některé rozměry se mohou od skutečných mírně lišit.
V případě zpracování prováděcí dokumentace stavebních prací realizovaných na zachovaných objektech je nutné zajistit zaměření skutečného stavu po skončení bouracích prací.

Souřadný systém : JTSK			
Výškový systém : BpV			
± 0,000 =			
Ved. projektant:	Ing. Jitka Meixnerová	INREA INREA, Pro s.r.o. U Hrošího stáry 317, 785 01 Šternberk www.inrea.cz inrea@inrea.cz	
Odpovědný projektant:	Ing. Jitka Meixnerová		
Vypracoval:	Ing. Jitka Meixnerová		
Investor:	Město Šternberk, Horní nám. 78/16, 785 01 Šternberk		
Místo stavby:	k.ú. Šternberk, p.č. 1973/2 a 1973/6	Datum:	02/2026
Název akce: ODSTRANĚNÍ KOMPLEXU BUDOV V AREÁLU		Stupeň:	DOS
ZIMNÍHO STADIONU, Blahoslavova ul., ŠTERNBERK		Měřítko:	Č.v.: 1:100
Stavební objekt:		Č.v.:	01.2
SOD 01 - Zimní stadion		Č.v.:	
Část dokumentace: D. Dokumentace objektů a technických a technologických zařízení			
Výkres: Půdorys 2NP, Řezy A-A, B-B			