


POHLED ZÁPADNÍ

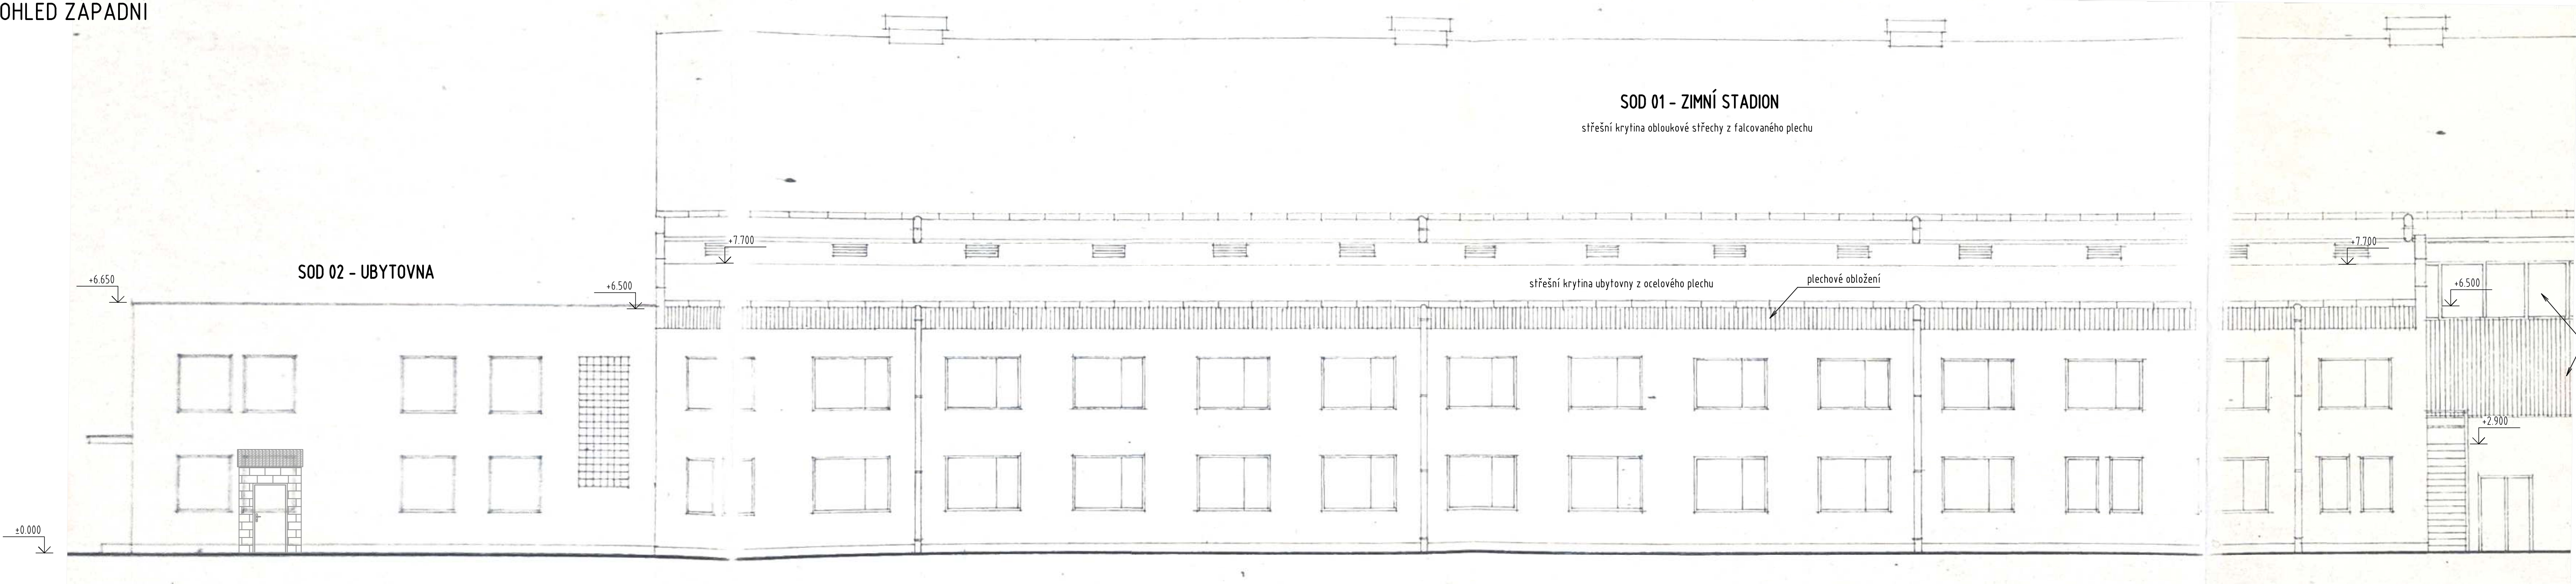

Souřadný systém : JTSK					
Výškový systém : BpV					
± 0,000 =					
Ved. projektant:	Ing. Jitka Meixnerová		INREA INREA Pro s.r.o. U Horní brány 31/7 785 01 Šternberk iČ 267 83 355 www.inrea.cz inrea@inrea.cz DIČ CZ26783355		
Odpovědný projektant:	Ing. Jitka Meixnerová				
Vypracoval:	Ing. Jitka Meixnerová				
Investor:	Město Šternberk, Horní nám.78/16, 785 01 Šternberk				
Místo stavby:	k.ú. Šternberk, p.č. 1973/2 a 1973/6		Datum:	02/2026	
Název akce: ODSTRANĚNÍ KOMPLEXU BUDOV V AREÁLU ZIMNÍHO STADIONU, Blahoslavova ul., ŠTERNBERK			Stupeň:	DOS	
Stavební objekt: SOD 02 - Ubytovna			Měřítko:	Č.v.: 02.3	Č. kopie:
Část dokumentace: D. Dokumentace objektů a technických a technologických zařízení			1:100		
Výkres:			Pohled západní		