


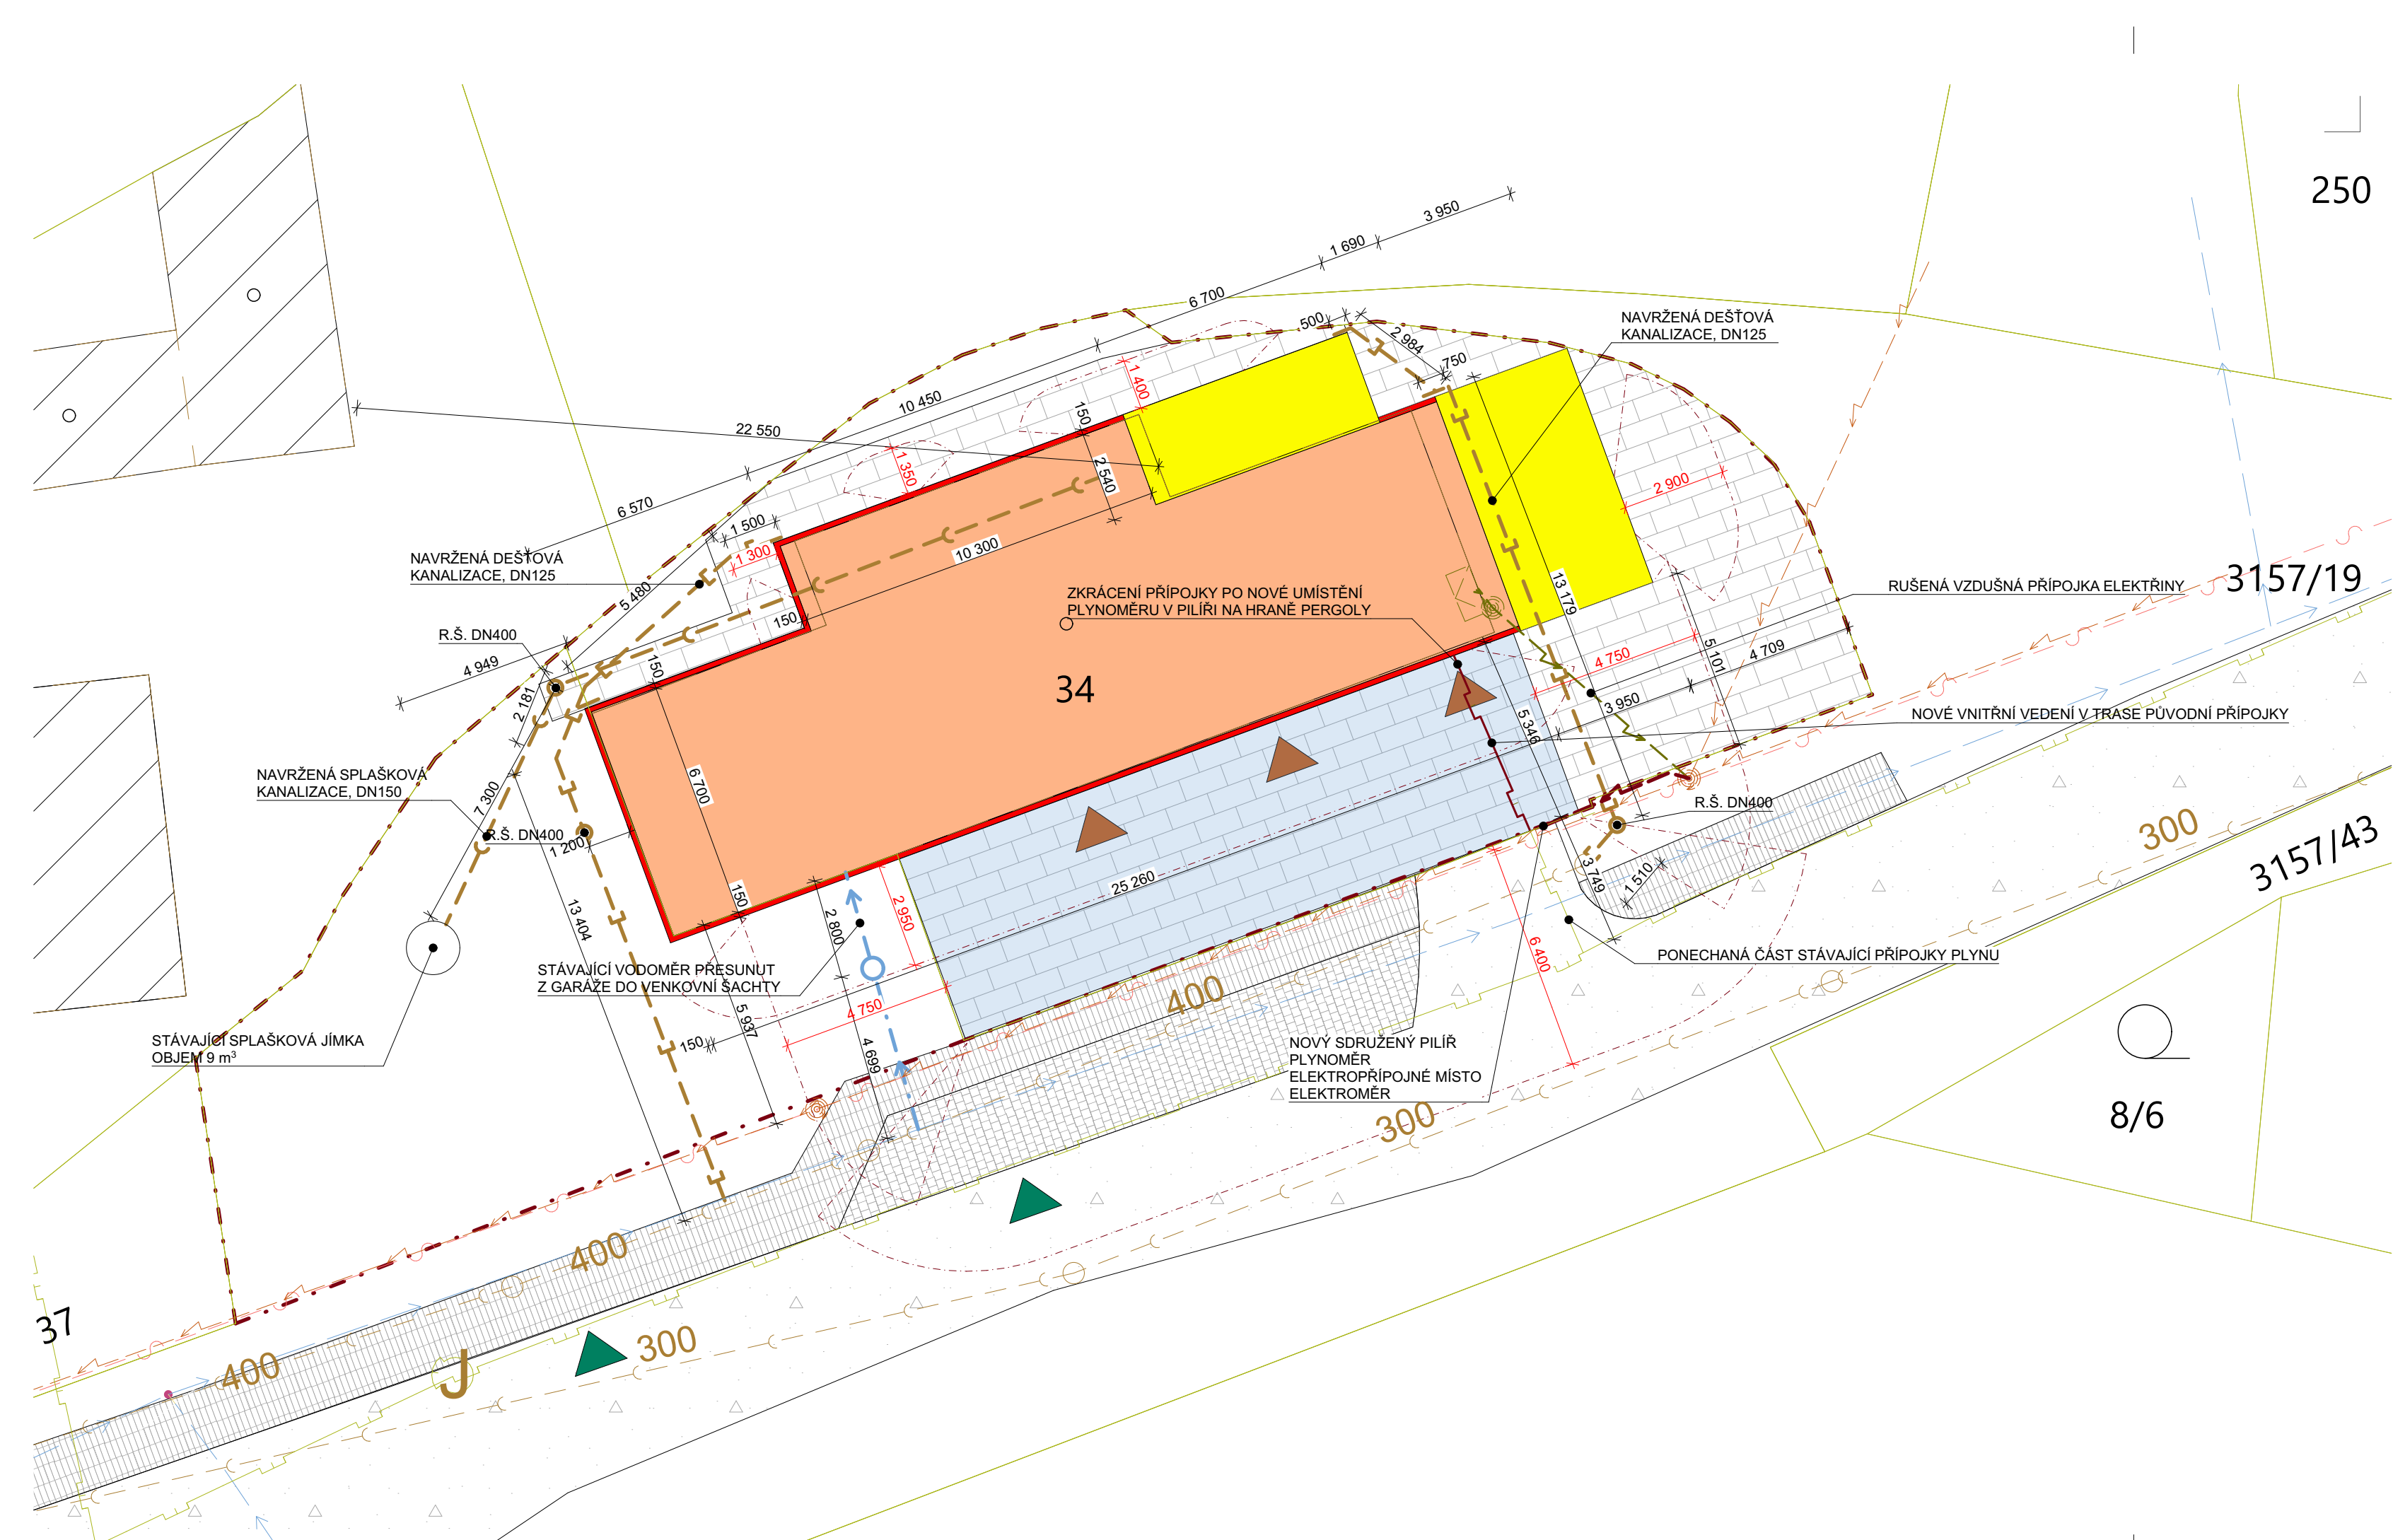

LEGENDA

- 152 PARCELE
- VNITŘNÍ ČLENĚNÍ PARCEL
- OKOLNÍ STAVBY
- STÁVAJÍCÍ BUDOVA
- PŘÍSTAVBA BUDOVY
- ZATEPLENÍ STÁVAJÍCÍ BUDOVY
- ZPEVNĚNÉ PLOCHY
- HRANICE STAVBY
- VSTUP DO OBJEKTU
- POŽÁRNĚ NEBEZPEČNÝ PROSTOR BUDOVY
- STÁVAJÍCÍ ASFALTOVÁ KOMUNIKACE
- STÁVAJÍCÍ CHODNÍK
- STÁVAJÍCÍ PERGOLA
- STÁVAJÍCÍ PARKOVACÍ STÁNÍ
- VJEZD VOZIDEL STAVBY

LEGENDA INŽ. SÍTÍ

- STÁVAJÍCÍ NADZEMNÍ VEDENÍ NN (EG.D)
- STÁVAJÍCÍ NADZEMNÍ VEDENÍ DATOVÝCH SÍTÍ (CETIN)
- STÁVAJÍCÍ STŘEDOTLAKÉ VEDENÍ PLYNU (GASNET)
- STÁVAJÍCÍ VEDENÍ VODOVODU (VAK HODONÍN)
- STÁVAJÍCÍ VEDENÍ DEŠŤOVÉ KANALIZACE (OBEC VŘESOVICE)
- NOVÉ PŘÍPOJENÍ OBJEKTU K ELEKTRINĚ NN
- REKONSTRUOVANÉ PŘÍPOJENÍ VODOVODU
- NOVÉ PŘÍPOJENÍ KE SPLAŠKOVÉ KANALIZACI
- NOVÉ PŘÍPOJENÍ K DEŠŤOVÉ KANALIZACI

POZNÁMKA :
TATO DOKUMENTACE JE DOKUMENTACÍ PRO PROVEDENÍ STAVBY
VEŠKERÉ ÚPRAVY OPROTI PROJEKTU JE NUTNO KONZULTOVAT S INVESTOREM,
POPŘÍPADĚ S HLAVNÍM PROJEKTANTEM
±0,000 = 285,85 m.n.m. B.p.V. (ÚROVEŇ PODLAHY 1.NP)

ZODP. PROJEKTANT Ing. Jaroslav Vlach		ARCHITEKTONICKÝ NÁVRH : Ing. Lenka Vlachová		ATELIER 100d Jungmannova 1031/34, Kyjov tel. 775 112 908 e-mail : jar.vlach@post.cz www.atelier100d.cz
VYPRACOVAL Ing. Stanislav Prokop		KONTROLOVAL : Ing. Jaroslav Vlach		
INVESTOR Obec Vřesovice, Vřesovice 72, 696 48 Ježov				
NÁZEV STAVBY : KOMUNITNÍ CENTRUM VŘESOVICE - STAV. ÚPRAVY A PŘÍSTAVBA				
ADRESA STAVBY : Vřesovice 19, Vřesovice 696 48				
VÝKRES : KOORDINAČNÍ SITUAČNÍ VÝKRES				
FORMÁT 609x297		DATUM 25.02.2026		STUPEŇ DPS
MĚŘÍTKO 1:150		Č. VÝKRESU C.3		Č. ZAKÁZKY 2431
				Č. PARÉ