


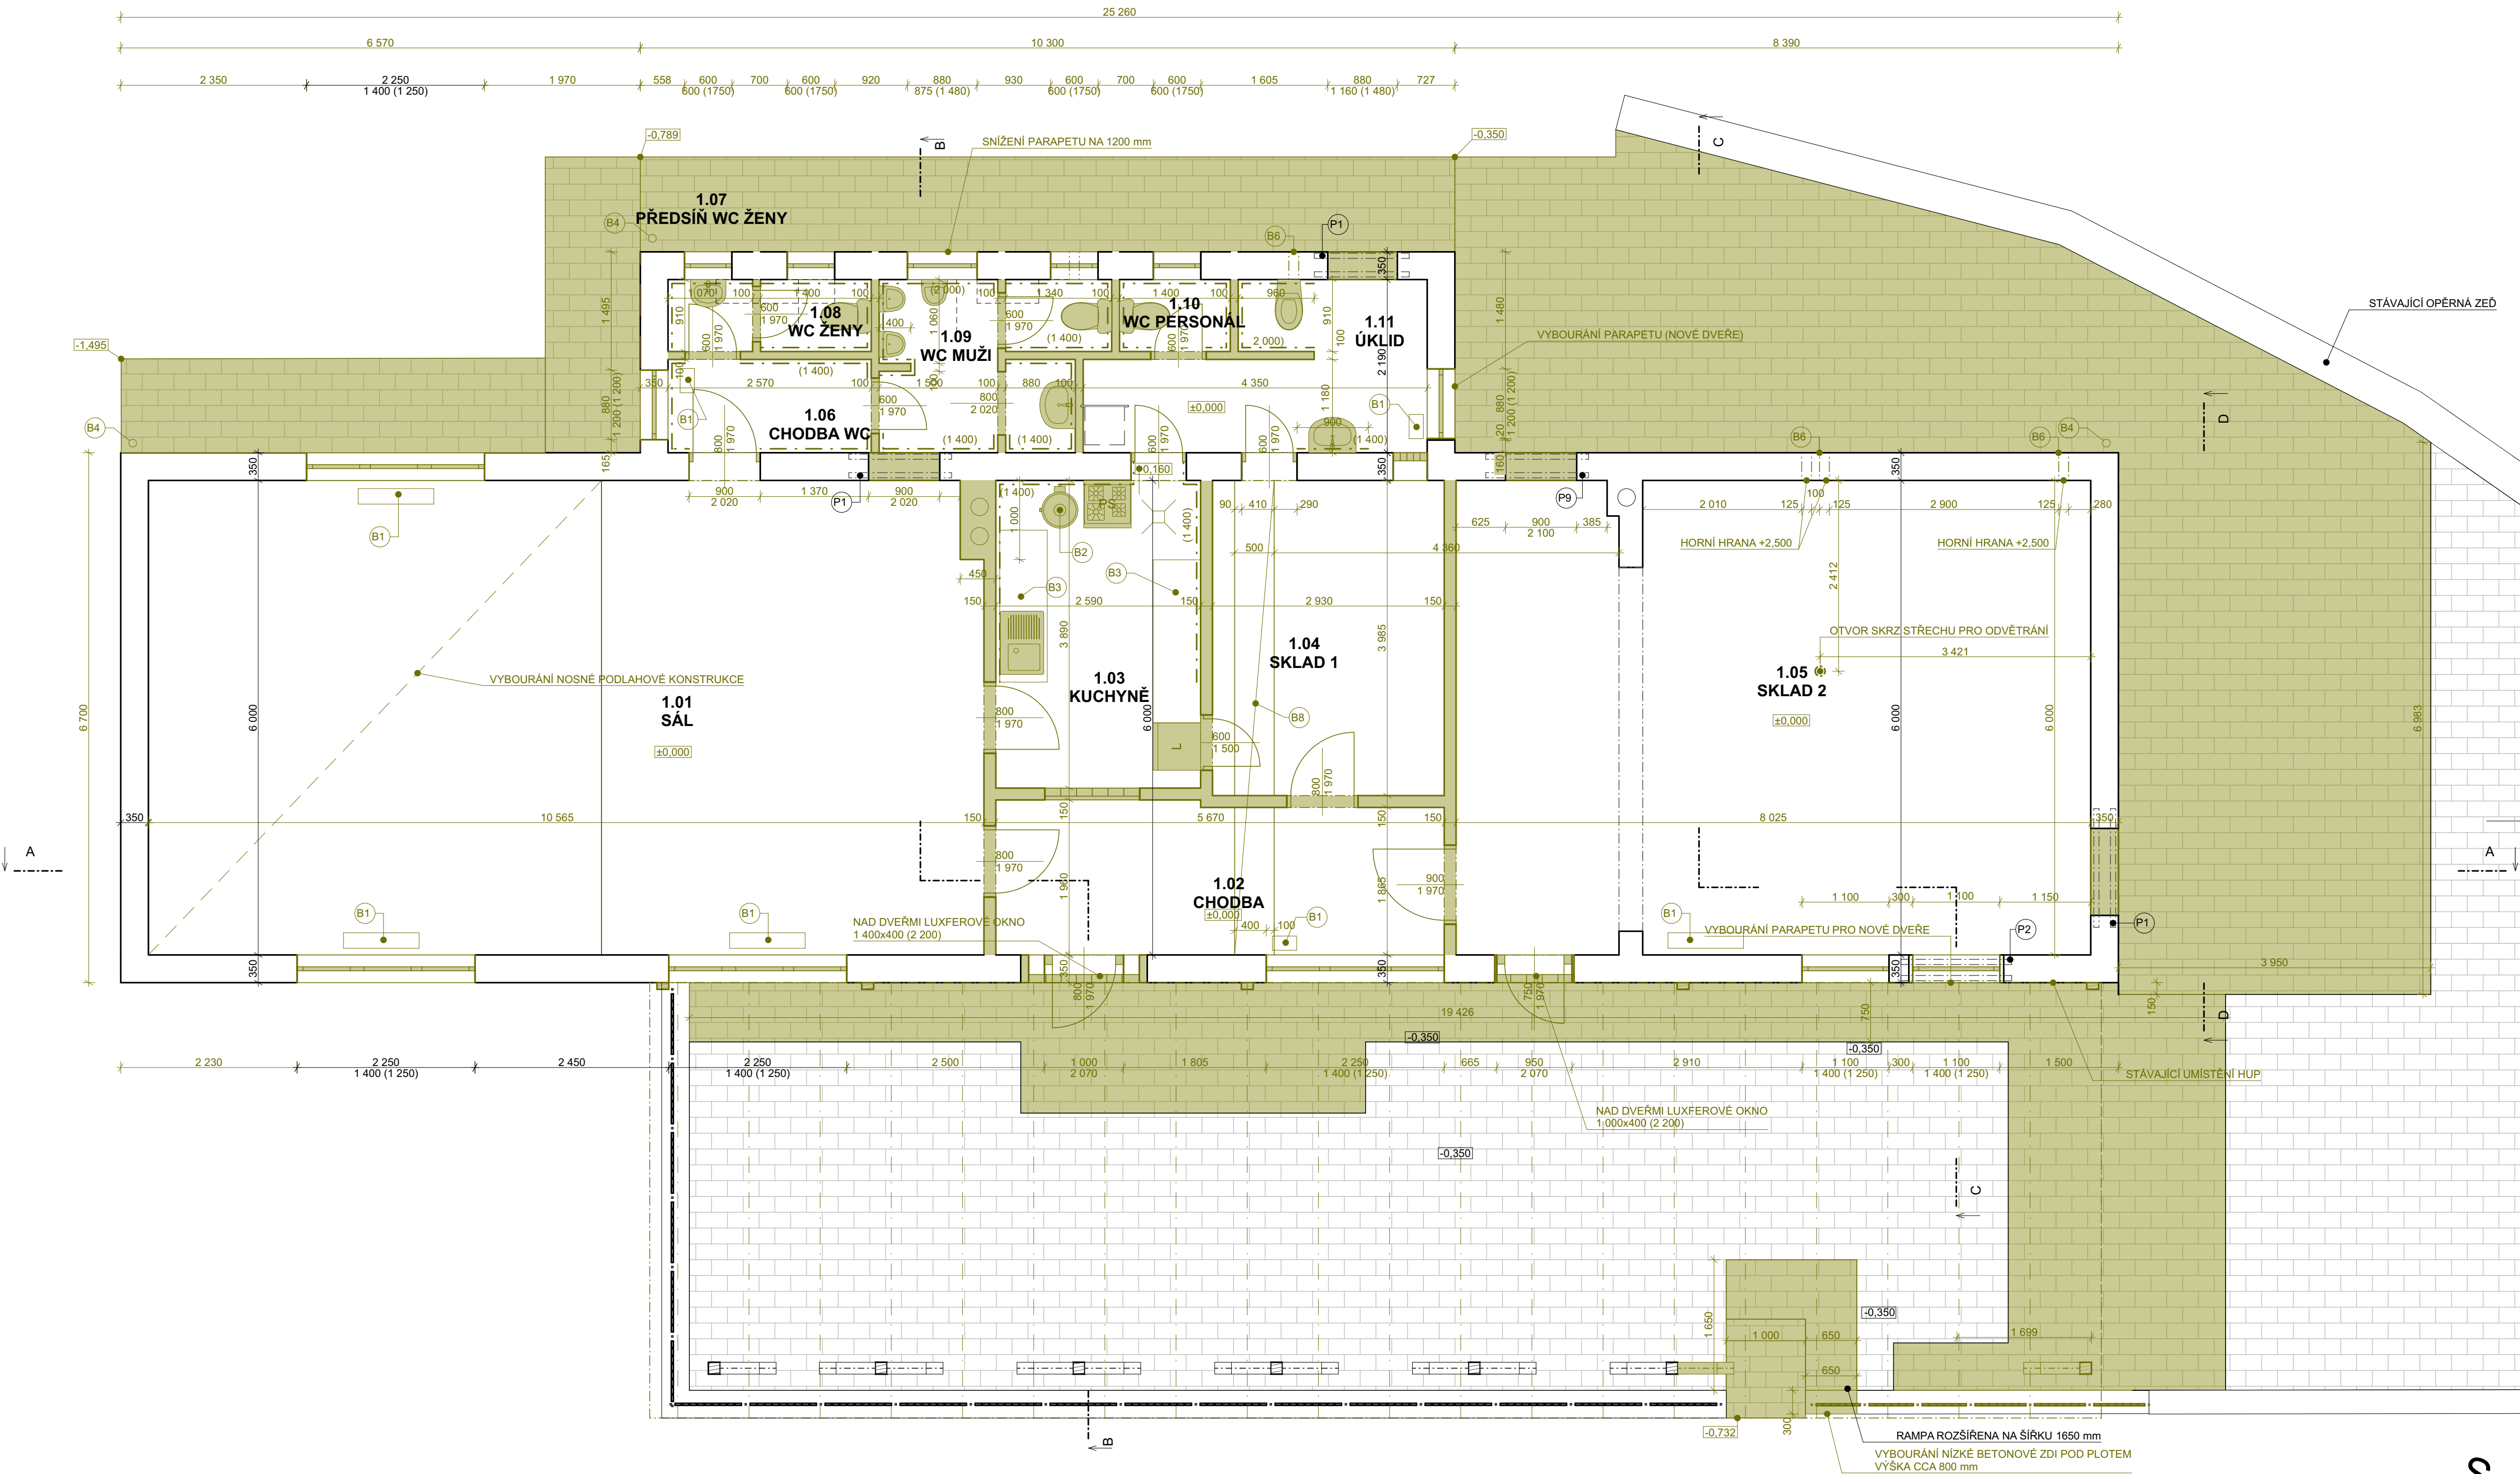

LEGENDA MATERIÁLŮ

- STÁVAJÍCÍ KONSTRUKCE
- STÁVAJÍCÍ BOURANÉ KONSTRUKCE
- STÁVAJÍCÍ DLÁŽDĚNÉ VENKOVNÍ PLOCHY
- BOURANÉ DLÁŽDĚNÉ VENKOVNÍ PLOCHY, PLOCHA 118 m²
- STÁVAJÍCÍ BETONOVÁ OPĚRNÁ ZĚď
- DŘEVO

LEGENDA BOURACÍCH PRACÍ

- B1 DEMONTÁŽ PLYNOVÉHO OTOPNÉHO TĚLESA
- B2 DEMONTÁŽ PLYNOVÉHO BOILERU
- B3 DEMONTÁŽ KUCHYŇSKÉ LINKY
- B4 DEMONTÁŽ OKAPU A DEŠTOVÉHO SVODU
- B6 VYBOURÁNÍ PROSTUPU Ø125 mm
- B8 VYBOURÁNÍ PODKLADNÍ DESKY TL. 150 mm+VÝKOP PRO NOVÝ ZÁKLAD 300 mm

POZNÁMKY

KÓTOVÁNO DLE ZAMĚŘENÍ
KONSTRUKCE DLE INFORMACÍ OD STAVEBNÍKA

Tabulka místností 1.NP					
Č.	Název místnosti	Plocha (m²)	Náslapná vrstva	Povrchová úprava zdí	Povrchová úprava stropu
1.01	SÁL	63.60	Parkety	Omlítka	Omlítka
1.02	CHODBA	11.03	Koberec	Omlítka	Omlítka
1.03	KUCHYNĚ	10.24	Keramická dlažba	Omlítka + obklad	Omlítka
1.04	SKLAD 1	11.84	Keramická dlažba	Omlítka	Omlítka
1.05	SKLAD 2	47.94	Parkety	Omlítka	Omlítka
1.06	CHODBA WC	3.03	Keramická dlažba	Omlítka + obklad	Omlítka
1.07	PŘEDSÍŇ WC ŽENY	0.97	Keramická dlažba	Omlítka + obklad	Omlítka
1.08	WC ŽENY	1.27	Keramická dlažba	Omlítka + obklad	Omlítka
1.09	WC MUŽI	5.68	Keramická dlažba	Omlítka + obklad	Omlítka
1.10	WC PERSONÁL	1.27	Keramická dlažba	Omlítka + obklad	Omlítka
1.11	ÚKLID	7.45	Keramická dlažba	Omlítka + obklad	Omlítka
		164,33 m²			

POZNÁMKA :
TATO DOKUMENTACE JE DOKUMENTACÍ PRO PROVEDENÍ STAVBY
VEŠKERÉ ÚPRAVY OPROTI PROJEKTU JE NUTNO KONZULTOVAT S INVESTOREM,
POPŘÍPADĚ S HLAVNÍM PROJEKTANTEM
±0,000 = 285,85 m.n.m. B.p.V. (ÚROVEŇ PODLAHY 1.NP)

ZODP. PROJEKTANT Ing. Jaroslav Vlach	ARCHITEKTONICKÝ NÁVRH : Ing. Lenka Vlachová	ATELIER 100d Jungmannova 1021/134, Kyjov tel: 775 112 866 e-mail: jar.vlach@post.cz www.atelier100d.cz	
VYPRACOVAL Ing. Stanislav Prokop	KONTROLOVAL : Ing. Jaroslav Vlach		
INVESTOR Obec Vřesovice, Vřesovice 72, 696 48 Ježov			
NÁZEV STAVBY : KOMUNITNÍ CENTRUM VŘESOVICE - STAV. ÚPRAVY A PŘÍSTAVBA			
ADRESA STAVBY : Vřesovice 19, Vřesovice 696 48			
VÝKRES : PUDORYS 1.NP - BOURACÍ PRÁCE			
FORMÁT 650x609	DATUM 02.04.2026	STUPEŇ DPS	Č. ZAKÁZKY 2431
MĚŘÍTKO 1:50	Č. VÝKRESU D.1.1.3.1		Č. PARÉ