


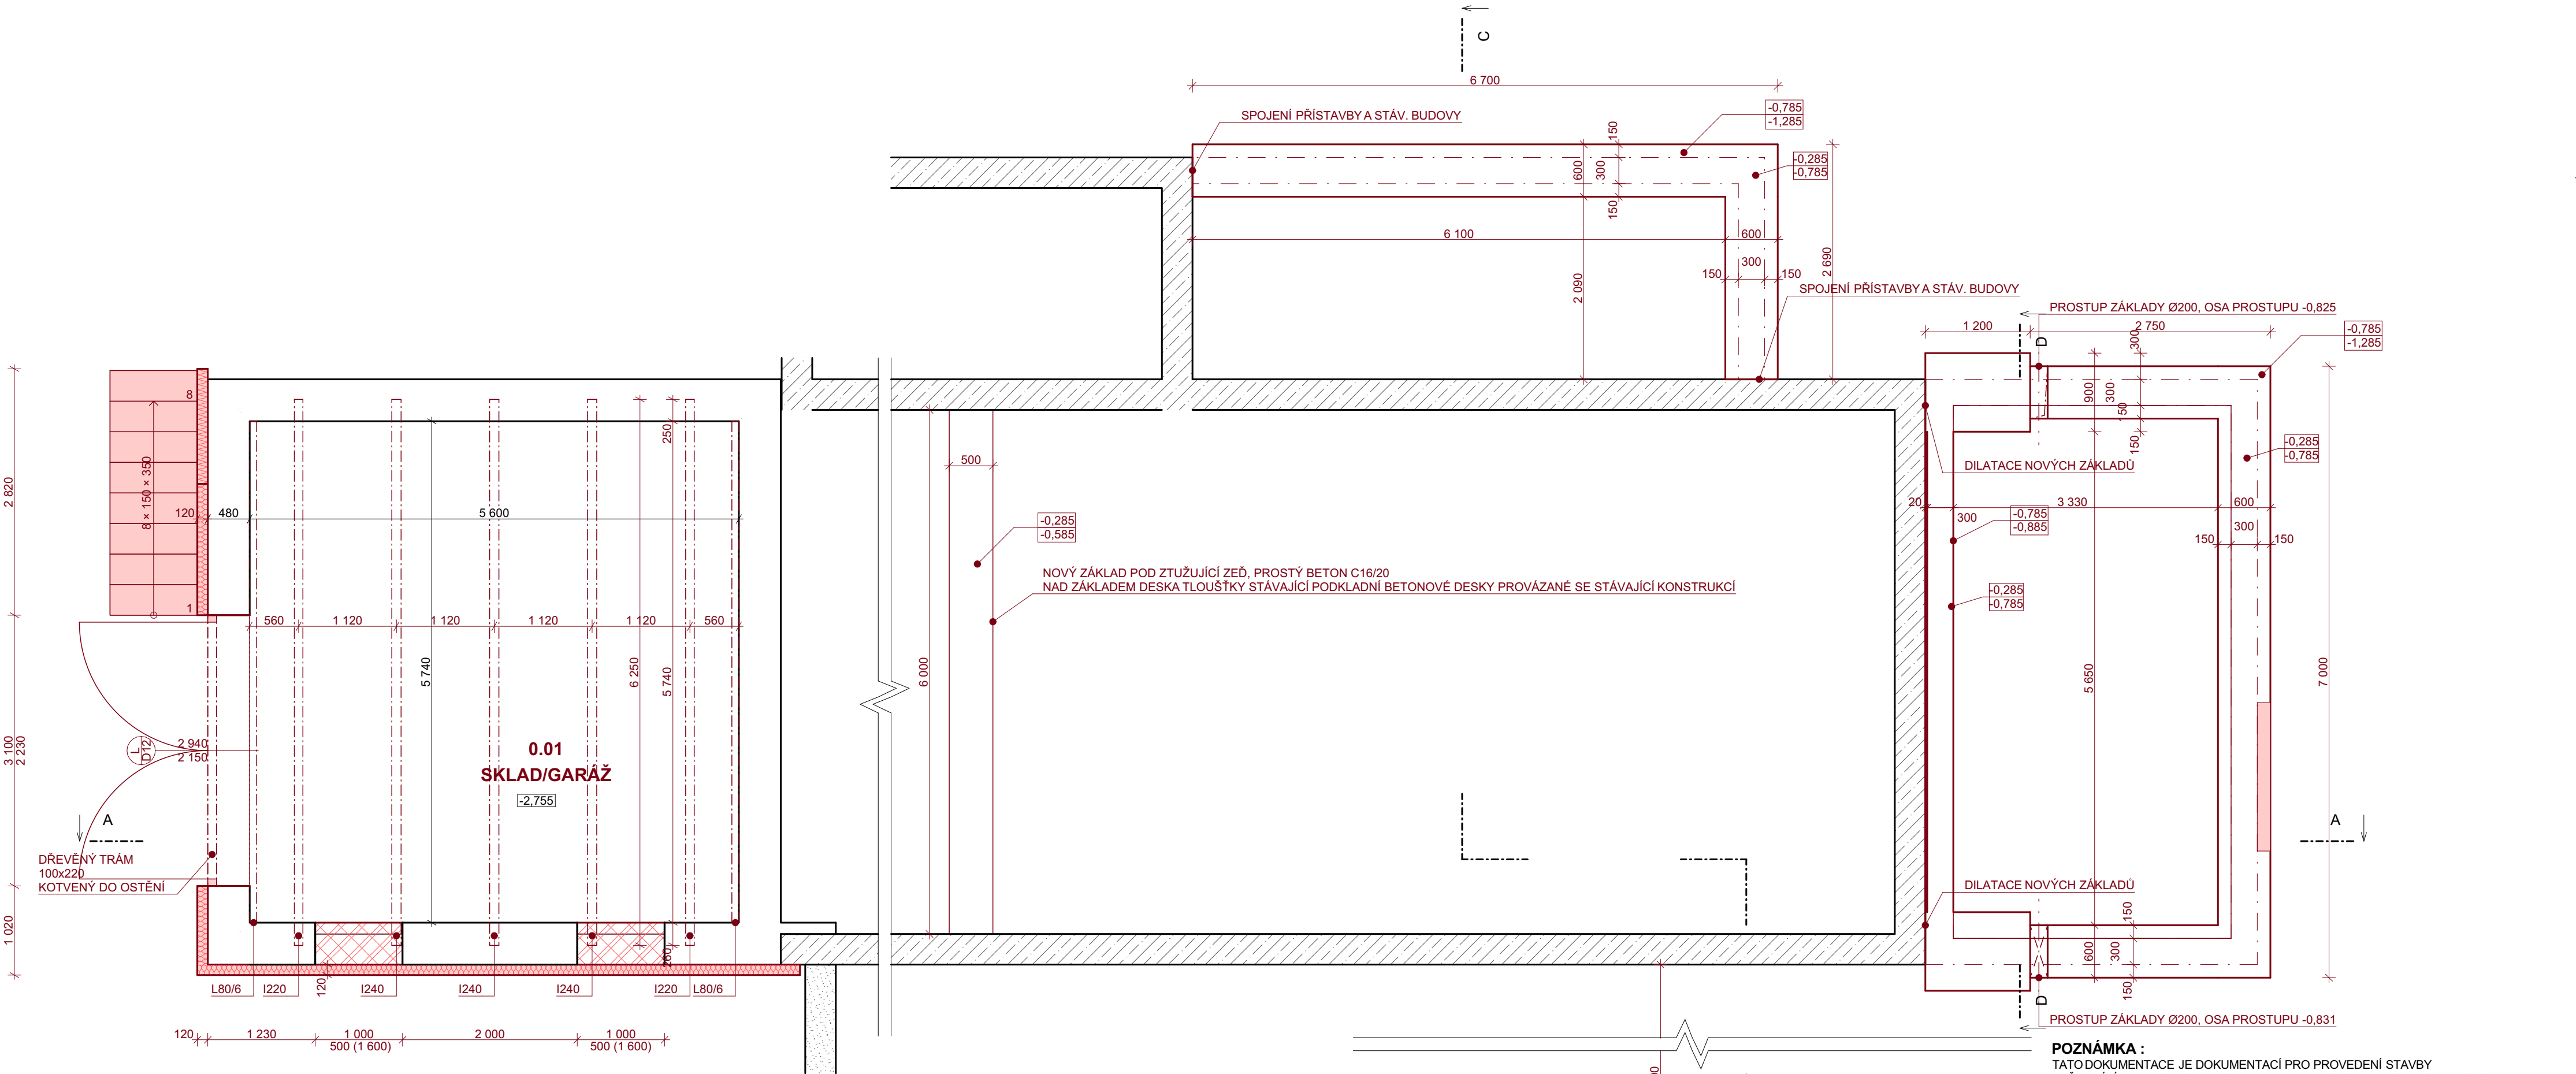

LEGENDA MATERIÁLŮ

- STÁVAJÍCÍ KONSTRUKCE
- NAVRŽENÉ KONSTRUKCE
- NAVRŽENÉ CIHELNÉ OBVODOVÉ ZDIVO TL. 300 mm PĚNU/LEPIDLO
- NAVRŽENÁ TEPELNÁ IZOLACE EPS
- NOVÁ TEPELNÁ IZOLACE XPS
- 0.785 HORNÍ HRANA ZÁKLADU
-1.285 DOLNÍ HRANA ZÁKLADU
- ZÁKLADOVÝ PAS
- KONSTRUKCE NAD ZÁKLADY

Tabulka místností 1.PP						
Č.	Název místnosti	Plocha (m2)	Nášlapná vrstva	Povrchová úprava zdí	Povrchová úprava stropu	Sv. výška
0.01	SKLAD/GARÁŽ	32,14	Betonová mazanina	Omítka	SDK podhled	2230
		32,14 m²				

POZNÁMKA

PODROBNÉ ŘEŠENÍ ZÁKLADŮ A STROPNÍ KONSTRUKCE NAD 1.PP VIZ VÝKRESY A ZPRÁVA STAVEBNĚ KONSTRUKČNÍHO ŘEŠENÍ

POZNÁMKA :
TATO DOKUMENTACE JE DOKUMENTACÍ PRO PROVEDENÍ STAVBY VEŠKERÉ ÚPRAVY OPROTI PROJEKTU JE NUTNO KONZULTOVAT S INVESTOREM, POPŘÍPADĚ S HLAVNÍM PROJEKTANTEM
±0,000 = 285,85 m.n.m. B.p.v. (ÚROVEŇ PODLAHY 1.NP)

ZODP. PROJEKTANT Ing. Jaroslav Vlach	ARCHITEKTONICKÝ NÁVRH : Ing. Lenka Vlachová	ATELIER 100d Jungmannova 1031/34, Kyjov tel. 775 112 908 e-mail : jar.vlach@post.cz www.atelier100d.cz	
VYPRACOVAL Ing. Stanislav Prokop	KONTROLOVAL : Ing. Jaroslav Vlach		
INVESTOR Obec Vřesovice, Vřesovice 72, 696 48 Ježov			
NÁZEV STAVBY : KOMUNITNÍ CENTRUM VŘESOVICE - STAV. ÚPRAVY A PŘÍSTAVBA			
ADRESA STAVBY : Vřesovice 19, Vřesovice 696 48			
VÝKRES : PUDORYS 1.PP - NAVRŽENÉ PRÁCE			
FORMÁT 609x350	DATUM 02.04.2026	STUPEŇ DPS	Č. ZAKÁZKY 2431
MĚŘÍTKO 1:50		Č. VÝKRESU D.1.1.3.10	Č. PARÉ