


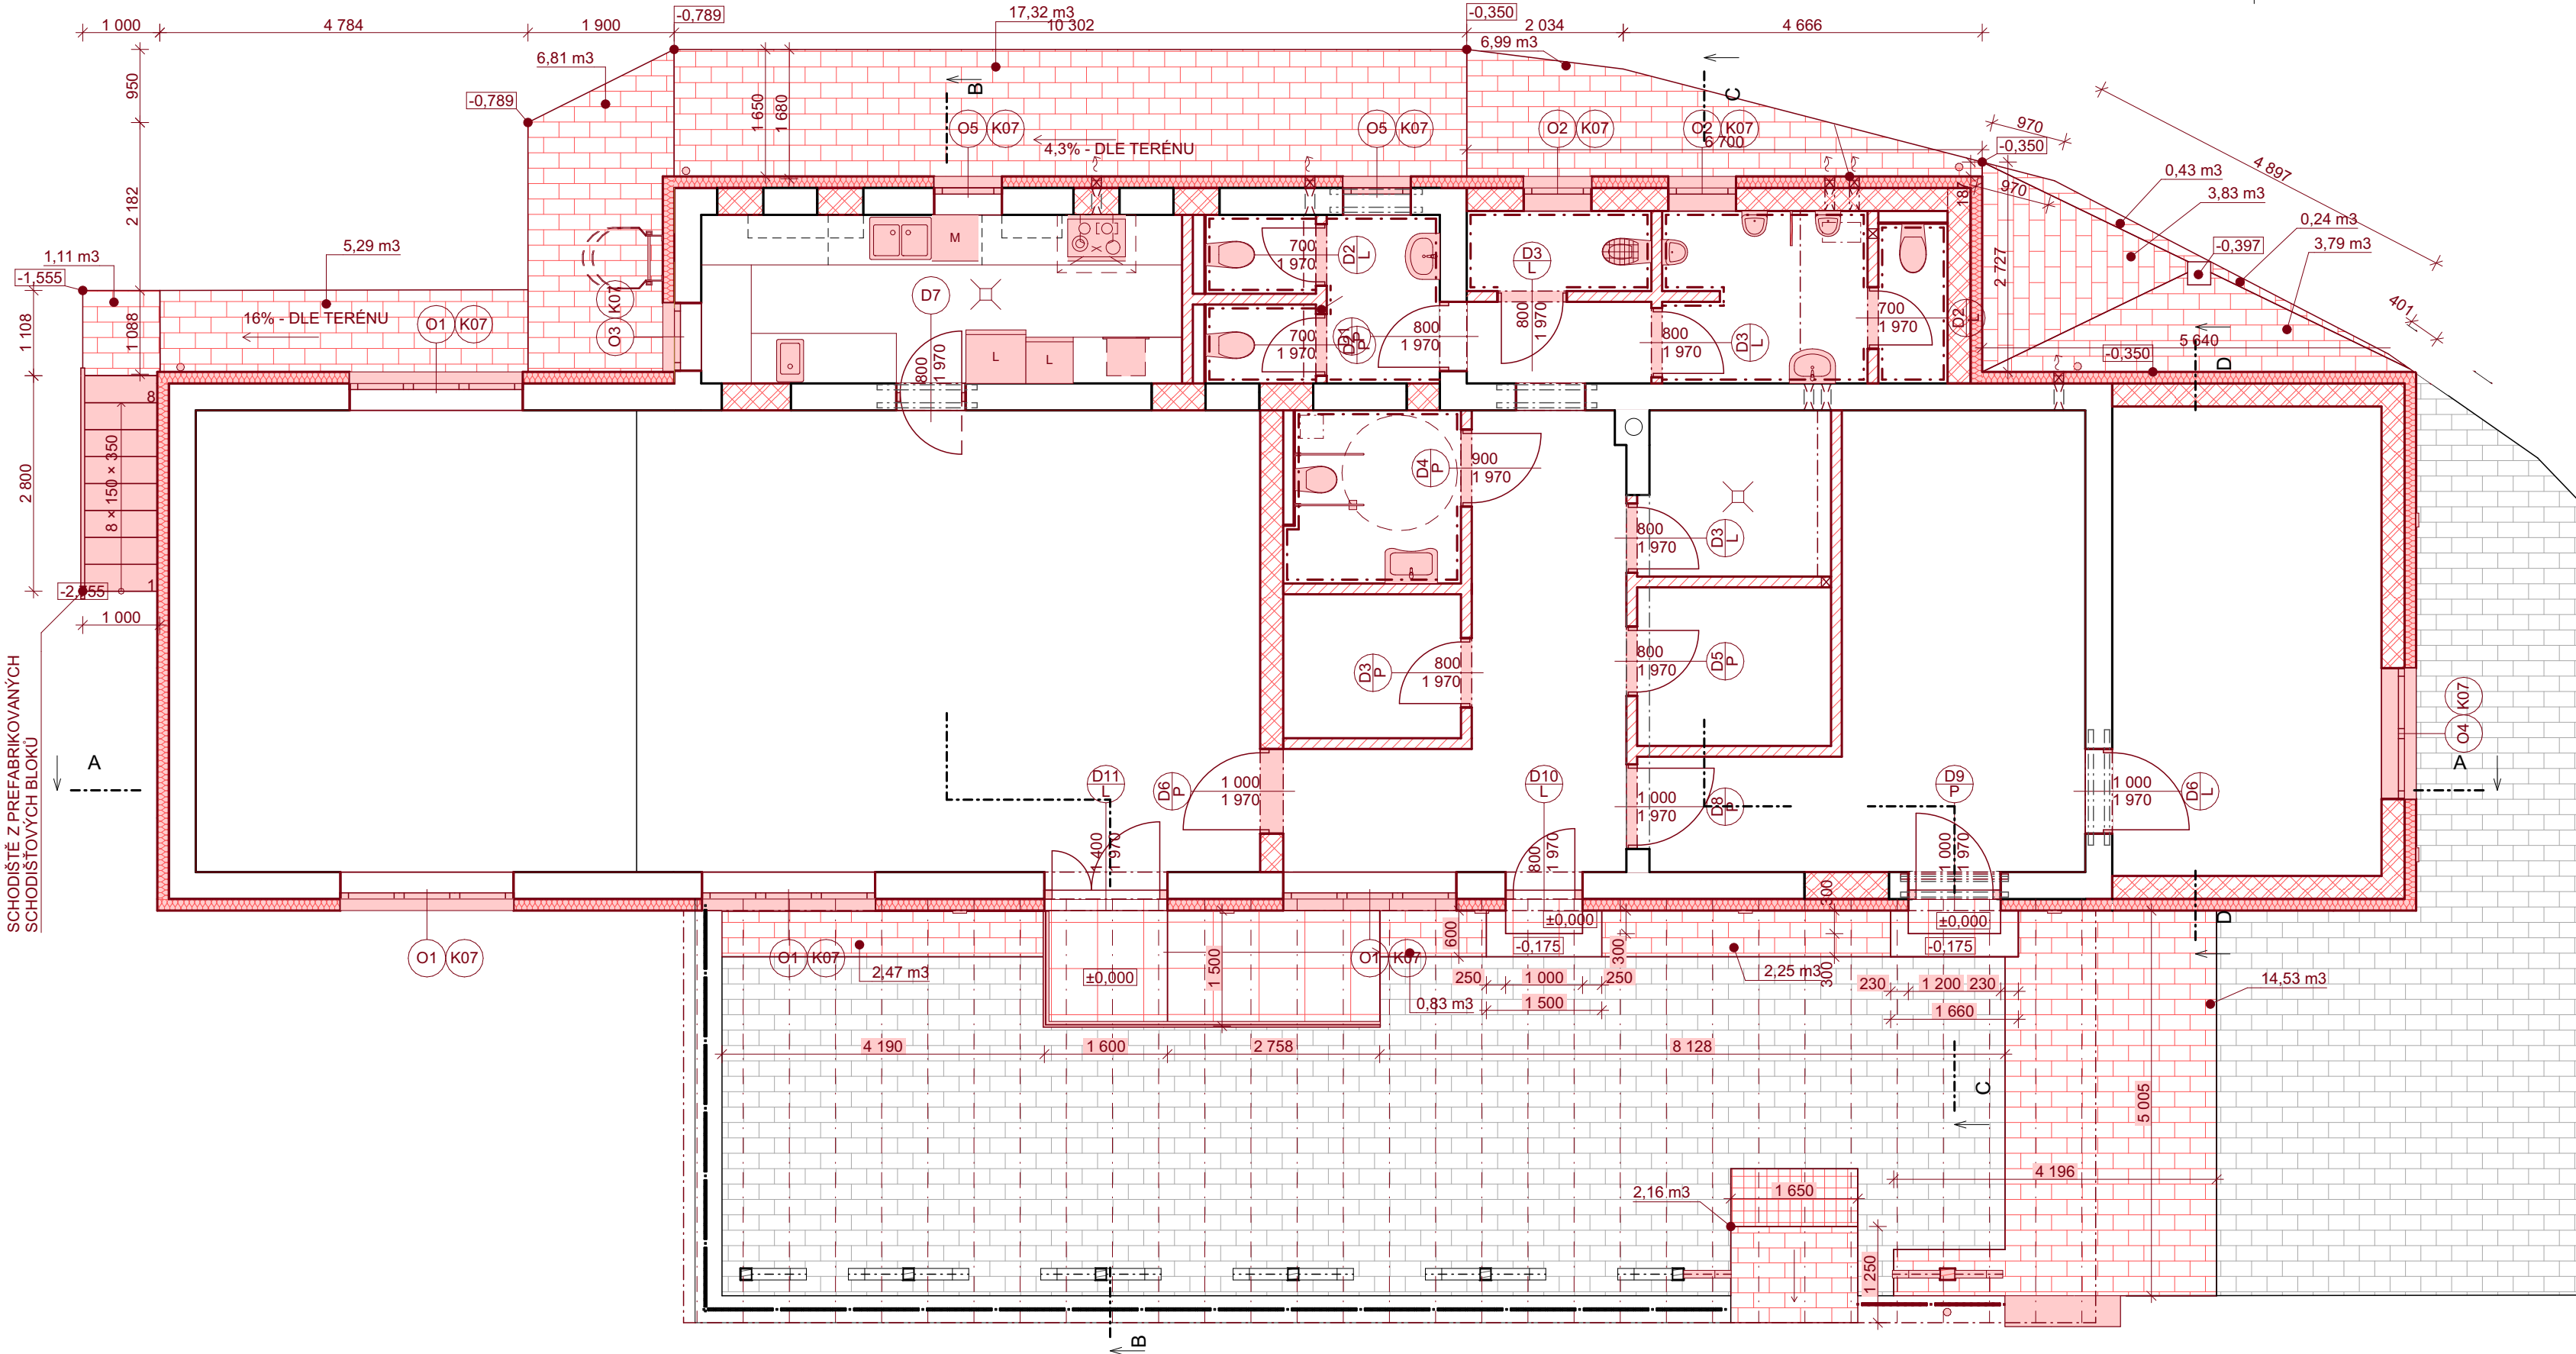

LEGENDA MATERIÁLŮ

- STÁVAJÍCÍ KONSTRUKCE
- NAVRŽENÉ KONSTRUKCE
- STÁVAJÍCÍ DLÁŽDĚNÉ VENKOVNÍ PLOCHY
- NAVRŽENÉ ZPEVNĚNÉ PLOCHY, BETONOVÁ DLAŽBA 100x200 mm, PLOCHA 68 m²


LEGENDA SKLADEB

S10 BETONOVÁ DLAŽBA STÁVAJÍCÍ/NOVÁ
BETONOVÁ DLAŽBA 60 mm
KLADEČÍ ŠTĚRK 40 mm
ŠTĚRK 8-63 200 mm

POZNÁMKA

BETONOVÉ SCHODIŠTĚ Z BLOKŮ ULOŽENO DO ŠTĚRKOVÉHO HUTNĚNÉHO LOŽE TL. MIN. 100 mm.
ŠÍRKY NOVÝCH ZPEVNĚNÝCH PLOCH UPRAVIT DLE SKLADEBNÝCH ROZMĚRŮ DLAŽBY
NOVÉ DLÁŽDĚNÉ PLOCHY LEMOVÁNY PARKOVÝM OBRUBNÍKEM ŠÍRKY 50 mm
OBRUBNÍK ULOŽEN DO ZÁKLADU Z BETONU (DLE POKYŇNŮ VÝROBCE)
"Obrubníky se osazují do lože ze zaváhleho betonu (třída C 20/25 XF3) na pevný, zhutněný podklad, ze kterého se vytvoří také opěrka obrubníku (dle obrázku). Povrch podkladu má být tak vlhký, aby neodebíral vodu z pokládaného čerstvého betonu. Lože musí mít tloušťku min. 100mm. Mezi jednotlivými obrubníky je nutno zachovat spáru šířky 3 až 10mm (v obloucích až 15 mm). Pro případné vyplnění spár se používá drobné kamenivo (frakce 0–4 mm) nebo cementová malta. Vyplnění cementovou maltou se doporučuje ukončit 20mm pod horním lícem obrubníků. V případě potřeby lze obrubník zkrátit nebo řezem upravit podle potřeby. Uvedené zásady vycházejí z normy ČSN 73 6131 Stavba vozovek – Kryty z dlažeb a dílců."

Základní schéma zabudování obrubníku

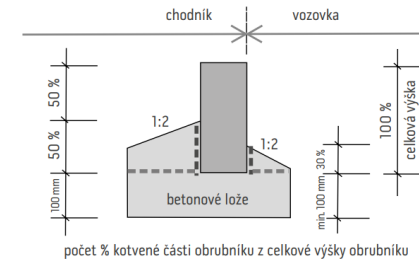

počet % kotvené části obrubníku z celkové výšky obrubníku

POZNÁMKA :
TATO DOKUMENTACE JE DOKUMENTACÍ PRO PROVEDENÍ STAVBY
VEŠKERÉ ÚPRAVY OPROTI PROJEKTU JE NUTNO KONZULTOVAT S INVESTOREM,
POPŘÍPADĚ S HLAVNÍM PROJEKTANTEM
±0,000 = 285,85 m.n.m. B.p.V. (ÚROVEŇ PODLAHY 1.NP)

ZODP. PROJEKTANT Ing. Jaroslav Vlach		ARCHITEKTONICKÝ NÁVRH : Ing. Lenka Vlachová		ATELIER 100d Jungmannova 1031/34, Kyjov tel. 775 112 908 e-mail : jar.vlach@post.cz www.atelier100d.cz
VYPRACOVAL Ing. Stanislav Prokop		KONTROLOVAL : Ing. Jaroslav Vlach		
INVESTOR Obec Vřesovice, Vřesovice 72, 696 48 Ježov				
NÁZEV STAVBY : KOMUNITNÍ CENTRUM VŘESOVICE - STAV. ÚPRAVY A PŘÍSTAVBA				
ADRESA STAVBY : Vřesovice 19, Vřesovice 696 48				
VÝKRES : ZPEVNĚNÉ PLOCHY - NAVRŽENÉ PRÁCE				
FORMÁT 609x297		DATUM 02.04.2026		STUPEŇ DPS
MĚŘÍTKO 1:75		Č. VÝKRESU D.1.1.3.17		Č. ZAKÁZKY 2431
				Č. PARÉ