


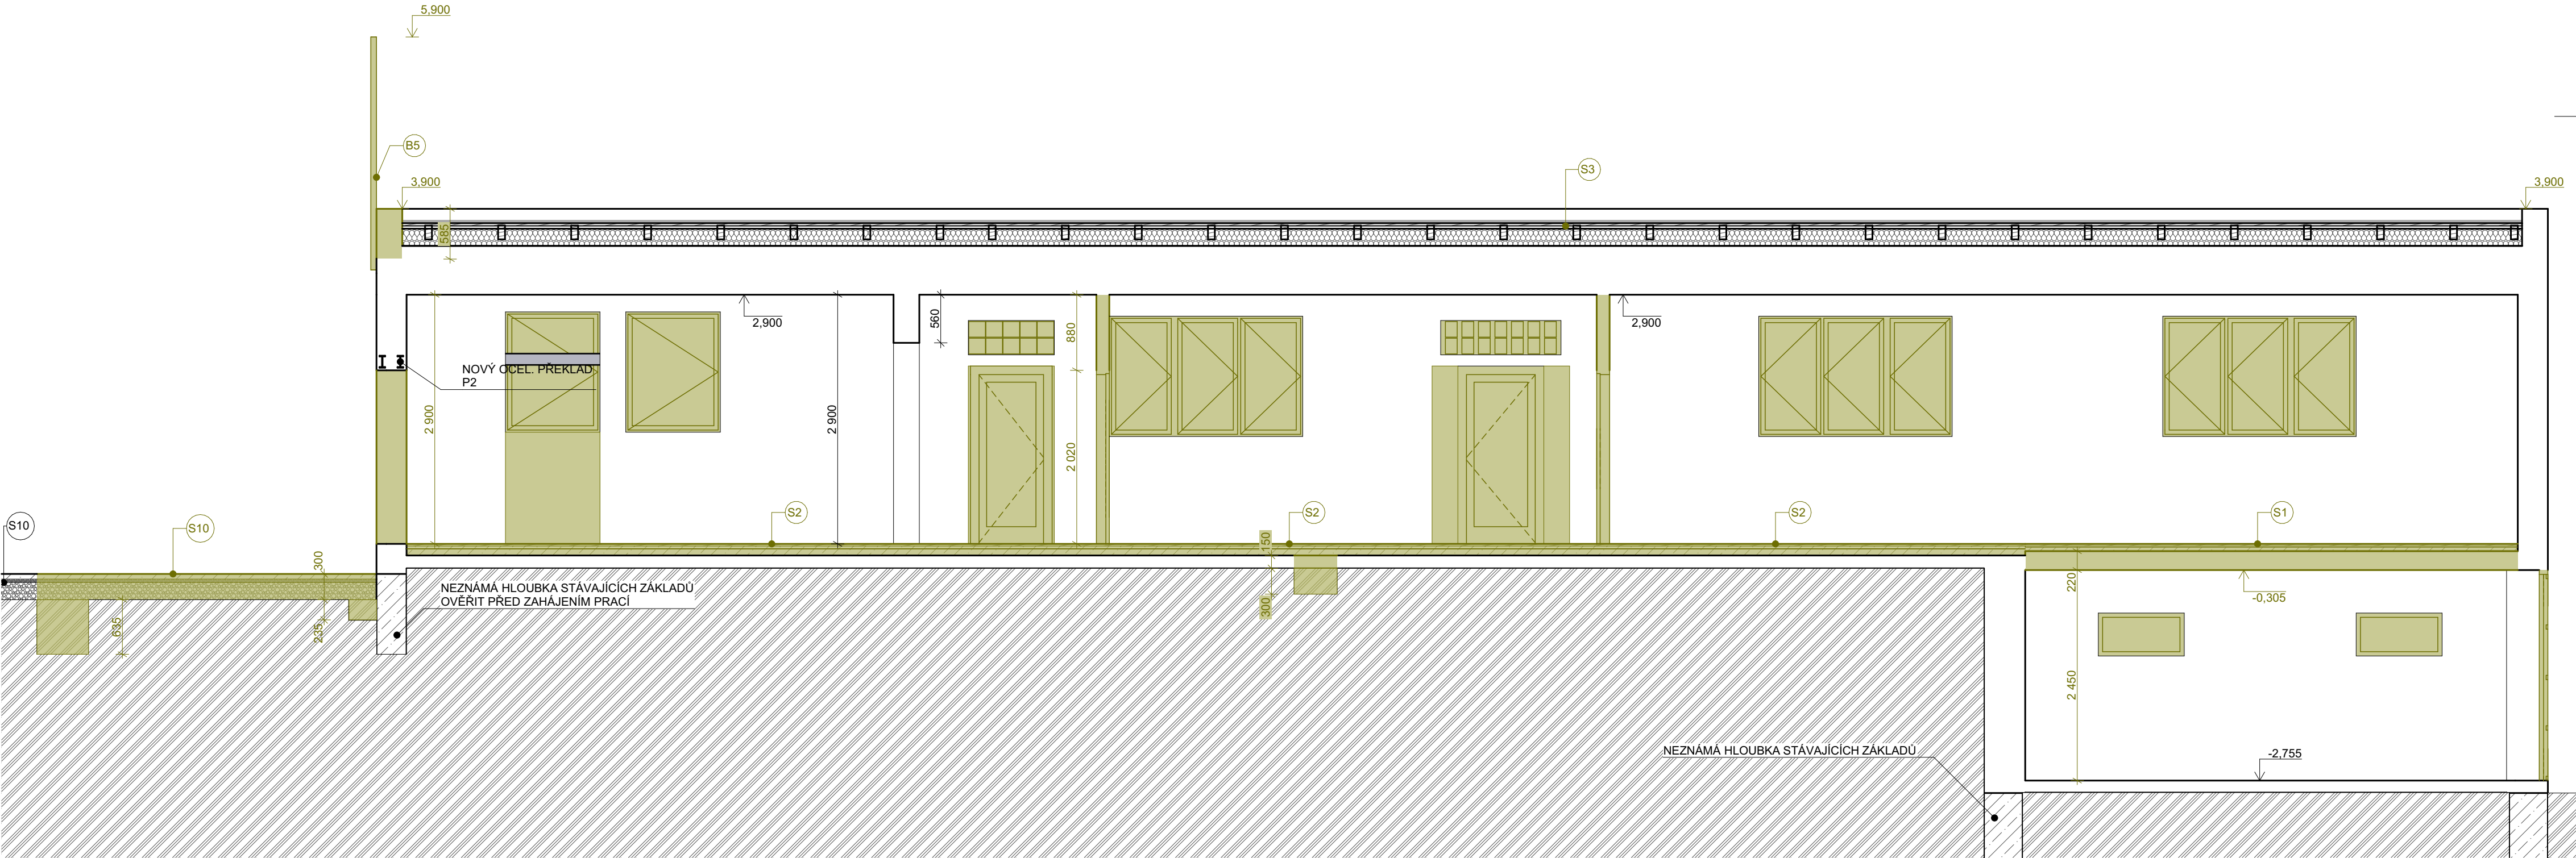

LEGENDA SKLADEB

S1 STÁVAJÍCÍ PODLAHA 1.NP NAD GARÁŽÍ
DŘEVĚNÉ PARKETY 25 mm
KERAMICKÁ DLAŽBA 15 mm
BETONOVÁ MAZANINA 30 mm
HYDROIZOLACE ASF. PÁS 4 mm
KONSTRUKCE STROPU - HURDIS MEZI OCEL. PROFILY S BETONEM NAD VLOŽKAMI 220 mm

S2 STÁVAJÍCÍ PODLAHA 1.NP OSTATNÍ
DŘEVĚNÉ PARKETY 25 mm
BETONOVÁ MAZANINA 30 mm
HYDROIZOLACE ASF. PÁS 4 mm
BETONOVÁ MAZANINA 70 mm
HYDROIZOLACE ASF. PÁS 4 mm
PODKLADNÍ BETONOVÁ DESKA

S3 STÁVAJÍCÍ STŘECHA
PVC FOLIE
SEPARAČNÍ VRSTVA - GEOTEXTILIE
DŘEVĚNÉ POBITÍ 160 mm
KROKVE 80x160
TEPELNÁ IZOLACE EPS (MEZI KROKVEMI) 200 mm

PŮVODNÍ PLOCHA STŘEŠNÍ KONSTRUKCE
JÁDROVÁ OMÍTKA
ŠTUKOVÁ OMÍTKA
VÝMALBA

S10 BETONOVÁ DLAŽBA STÁVAJÍCÍ/NOVÁ
BETONOVÁ DLAŽBA 60 mm
KLADEČÍ ŠTĚRK 40 mm
ŠTĚRK 8-63 200 mm

LEGENDA MATERIÁLŮ

- STÁVAJÍCÍ KONSTRUKCE
- STÁVAJÍCÍ BOURANÉ KONSTRUKCE
- ODEBRANÝ ŠTĚRK
- VYKOPANÁ ZEMINA
- BETONOVÁ DLAŽBA
- BETON ZÁKLADŮ
- ŠTĚRK, FRAKCE DLE SKLADBY
- STÁVAJÍCÍ TEPELNÁ IZOLACE - EPS
- DŘEVO
- STÁVAJÍCÍ ZEMINA

LEGENDA BOURACÍCH PRACÍ

B5 DEMONTÁŽ SLOUPKU PRO ELEKTRO PŘÍPOJKU

POZNÁMKA :
TATO DOKUMENTACE JE DOKUMENTACÍ PRO PROVEDENÍ STAVBY
VEŠKERÉ ÚPRAVY OPROTI PROJEKTU JE NUTNO KONZULTOVAT S INVESTOREM,
POPŘÍPADĚ S HLAVNÍM PROJEKTANTEM
±0,000 = 285,85 m.n.m. B.p.V. (ÚROVEŇ PODLAHY 1.NP)

ZODP. PROJEKTANT Ing. Jaroslav Vlach	ARCHITEKTONICKÝ NÁVRH : Ing. Lenka Vlachová	ATELIER 100d Jungmannova 1031/34, Kyjov tel. 775 112 908 e-mail : jar.vlach@post.cz www.atelier100d.cz	
VYPRACOVAL Ing. Stanislav Prokop	KONTROLOVAL : Ing. Jaroslav Vlach		
INVESTOR Obec Vřesovice, Vřesovice 72, 696 48 Ježov			
NÁZEV STAVBY : KOMUNITNÍ CENTRUM VŘESOVICE - STAV. ÚPRAVY A PŘÍSTAVBA			
ADRESA STAVBY : Vřesovice 19, Vřesovice 696 48			
VÝKRES : REZ A-A - BOURACÍ PRÁCE			
FORMÁT 609x350	DATUM 02.04.2026	STUPEŇ DPS	Č. ZAKÁZKY 2431
MĚŘÍTKO 1:50	Č. VÝKRESU D.1.1.3.3		Č. PARÉ