


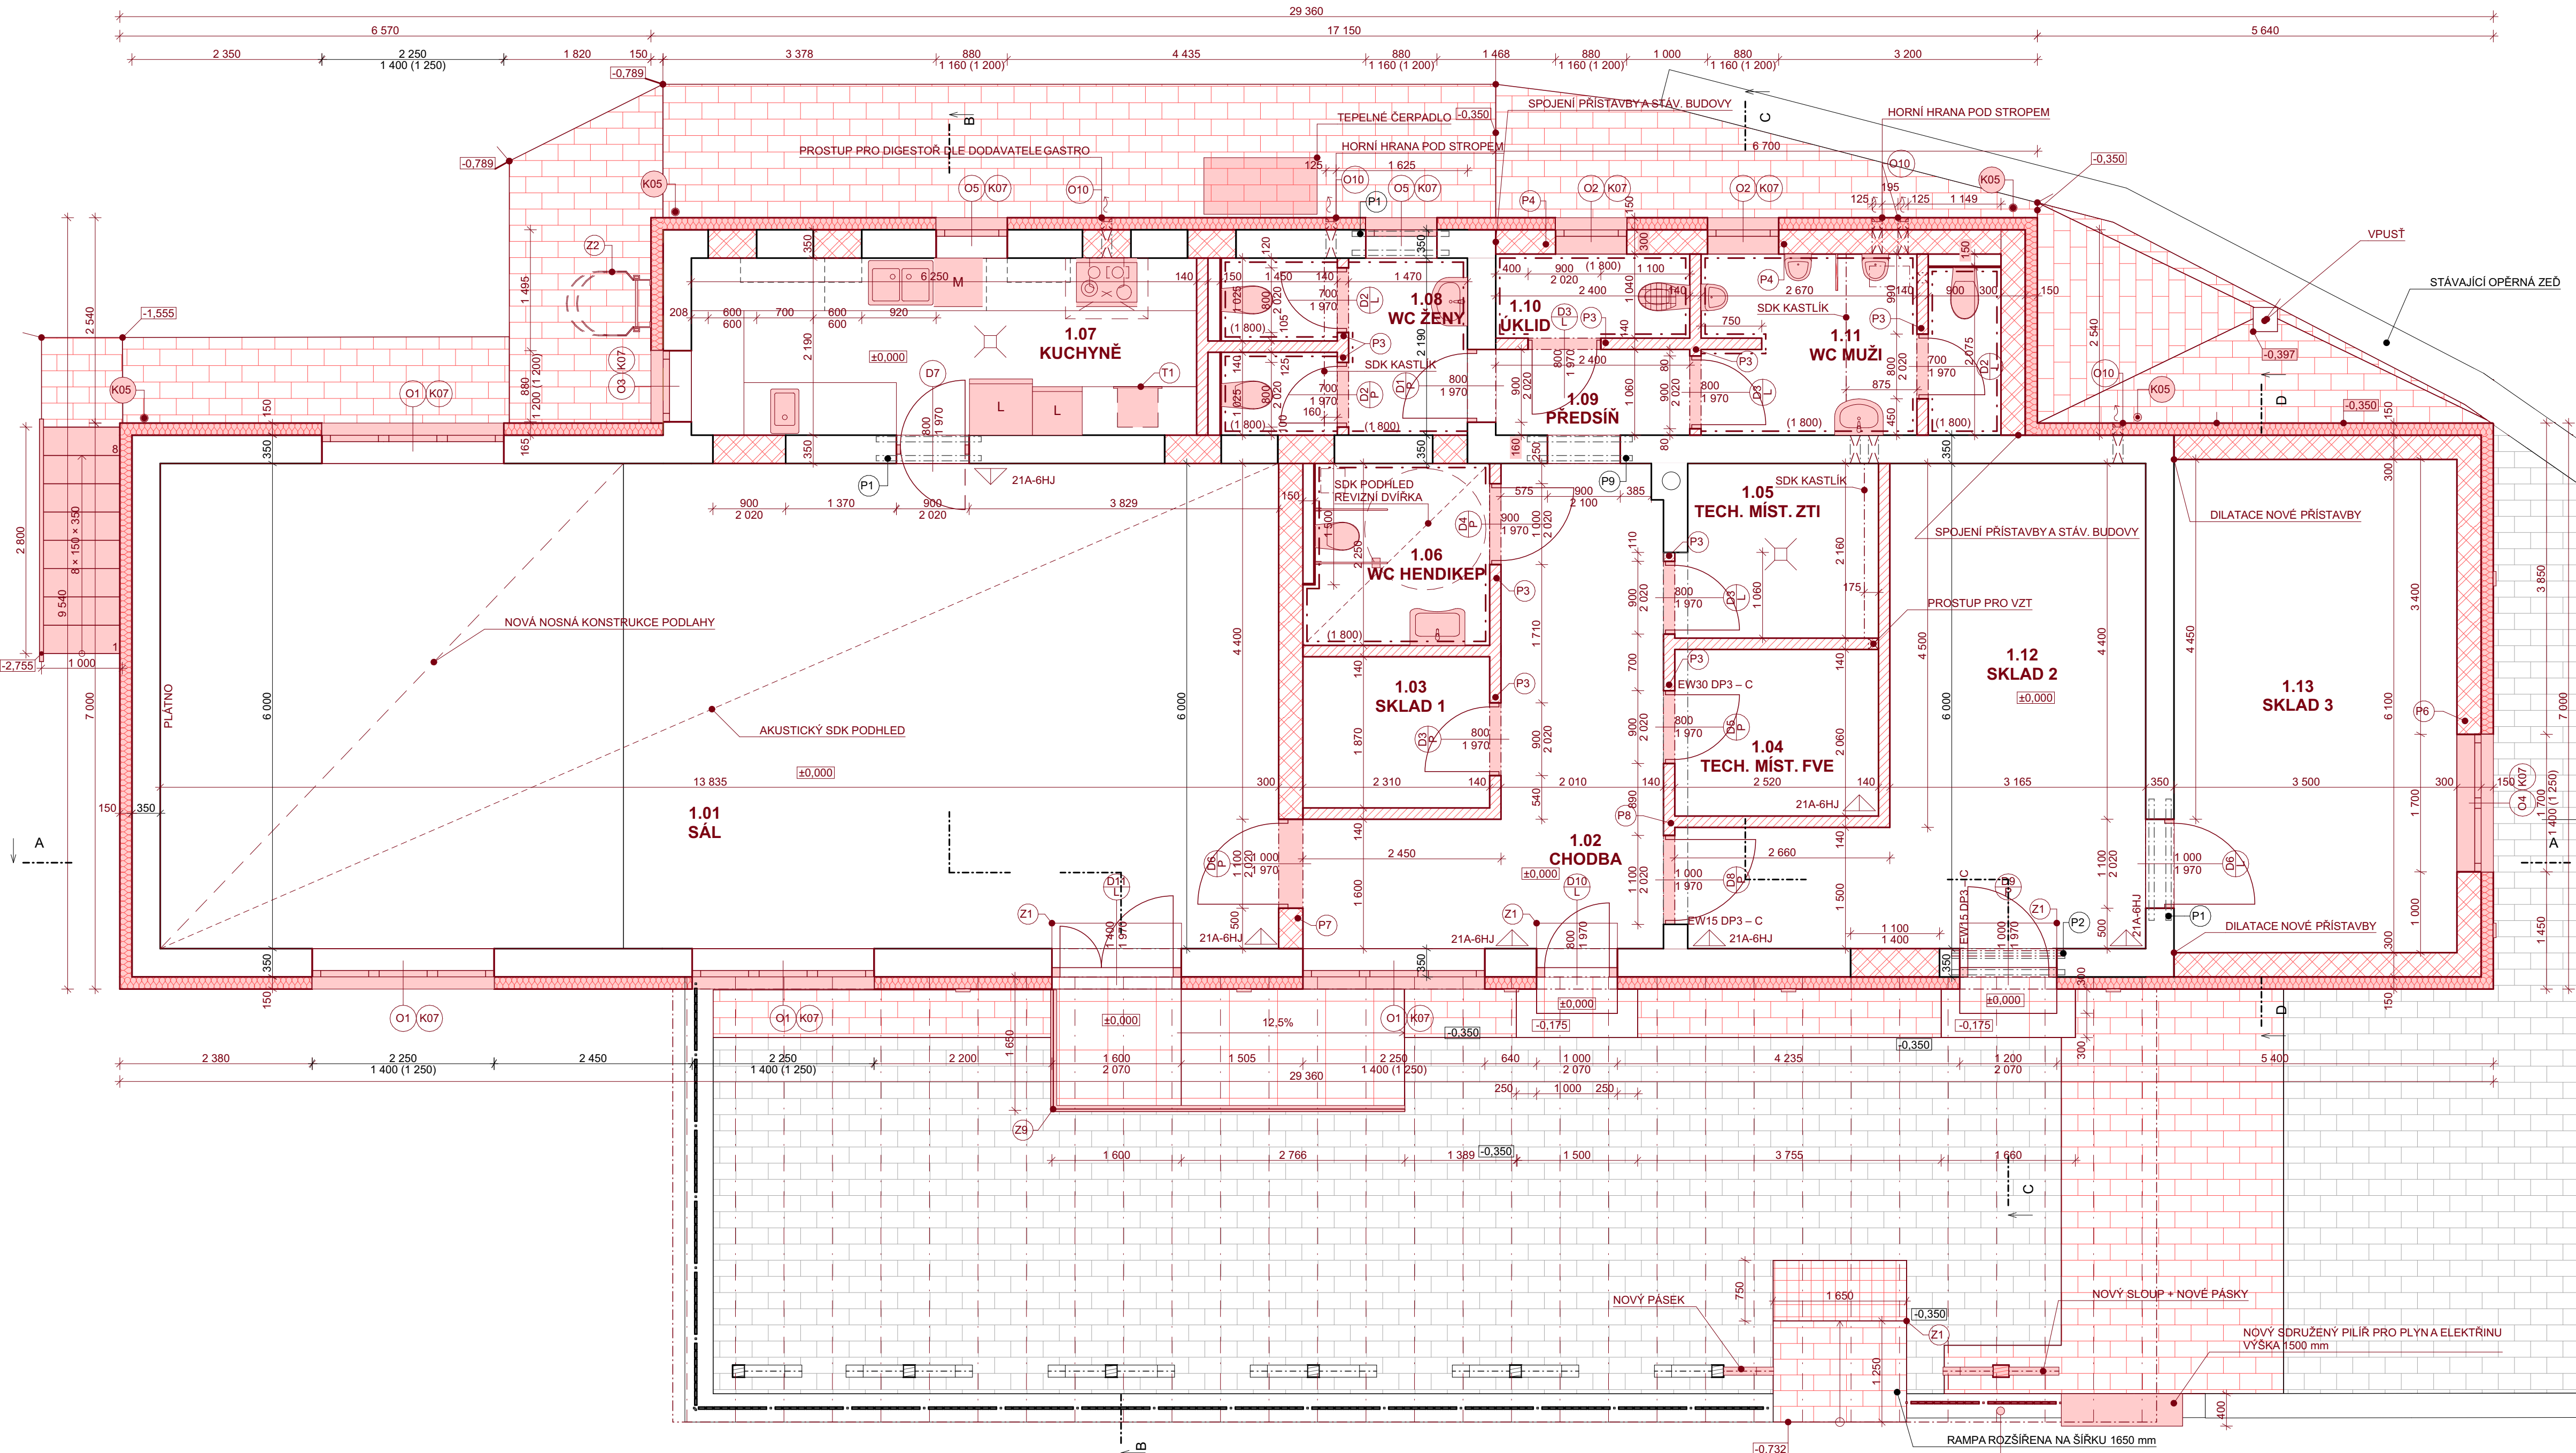

LEGENDA MATERIÁLŮ

- STÁVAJÍCÍ KONSTRUKCE
- NAVRŽENÉ KONSTRUKCE
- NAVRŽENÉ CIHELNÉ OBVODOVÉ ZDIVO TL. 300 mm PĚNU/LEPIDLO
- NAVRŽENÉ CIHELNÉ NENOSNÉ ZDIVO TL. 140 mm PĚNU/LEPIDLO
- NAVRŽENÁ TEPELNÁ IZOLACE EPS
- STÁVAJÍCÍ DLAŽEENÉ VENKOVNÍ PLOCHY
- NAVRŽENÉ ZPEVNĚNÉ PLOCHY, BETONOVÁ DLAŽBA 100x200 mm, PLOCHA 68 m2

POZNÁMKA

VĚTRÁNÍ MÍSTNOSTI 1.03, 1.04, 1.05, 1.06 A WC KABINY PODTLAKOVĚ
VĚTRÁNÍ KUCHYNĚ POMOCÍ OKEN A DIGESTORĚ
SDK KASTLIK PROCHÁZEJÍCÍ PŘES MÍSTNOSTI 1.05 A 1.11 Z
PROTIPOŽÁRNÍHO SÁDROKARTONU
SDK KASTLIK PROCHÁZEJÍCÍ MÍSTNOSTI 1.08 Z HYDROFOBIZOVANÉHO
(ZELENÉHO) SÁDROKARTONU
DOZDÍVKY A VÝPLNĚ OTVORŮ - ŘÁDNÉ PROVÁZÁNÍ STÁVAJÍCÍHO A
NOVÉHO ZDIVA, DOZDÍVKY VZDY Z CP P20 + M10
ODVĚTRÁNÍ Z MÍSTNOSTI 1.04 A 1.05 LZE ALTERNATIVNĚ ŘEŠIT PŘES 1.12
SKLAD 2 SKRZ PROTIPOŽÁRNÍ SDK KASTLIK. V TAKOVÉM PŘÍPADĚ NEBUDE
KASTLIK V MÍSTNOSTI 1.11 V CELE DĚLCE ALE JEN PRO ODVĚTRÁNÍ WC
KABINY (LZE ŘEŠIT PŘÍMO PŘES OBVODOVOU ZĚD)

Tabulka místností 1.NP nové						
Č.	Název místnosti	Plocha (m2)	Nášlapná vrstva	Povrchová úprava zdí	Povrchová úprava stropu	Specifikace podlah
1.01	SÁL	84,38	Keramická dlažba	Omlitka	SDK podhled	SDK PODHLED AKUSTICKÝ S VLOŽENOU MINERÁLNÍ VATOU
1.02	CHODBA	15,87	Keramická dlažba	Omlitka	Omlitka	
1.03	SKLAD 1	4,32	Keramická dlažba	Omlitka	Omlitka	
1.04	TECH. MIST. FVE	5,19	Keramická dlažba	Omlitka	Omlitka	
1.05	TECH. MIST. ZTI	5,27	Keramická dlažba	Omlitka	Omlitka	
1.06	WC HENDIKEP	5,20	Keramická dlažba	Omlitka + obklad	SDK podhled	
1.07	KUCHYNĚ	13,69	Keramická dlažba	Omlitka	Omlitka	
1.08	WC ŽENY	7,03	Keramická dlažba	Omlitka + obklad	Omlitka	
1.09	PŘEDSÍŇ	2,76	Keramická dlažba	Omlitka + obklad	Omlitka	
1.10	ÚKLID	2,56	Keramická dlažba	Omlitka + obklad	Omlitka	
1.11	WC MUŽI	8,31	Keramická dlažba	Omlitka + obklad	Omlitka	
1.12	SKLAD 2	22,86	Keramická dlažba	Omlitka	Omlitka	
1.13	SKLAD 3	21,35	Keramická dlažba	Omlitka	Omlitka	
		198,78 m²				

VÝPIS PŘEKLADŮ

OZN.	POPIS	ROZMĚRY	PRVKŮ V 1 PŘEKLADU	POČET PŘEKLADŮ
P1	OCELOVÝ PŘEKLAD I100+U100	I100x1400+U100x1400	2+2	2
P2	OCELOVÝ PŘEKLAD I120+U120	I140x1500+U120x1500	2+2	2
P3	NENOSNÝ CIHELNÝ PŘEKLAD	145x100x1250	1	9
P4	RZP 119/14/14 V	140x140x1190	2	2
P6	NOSNÝ CIHELNÝ PŘEKLAD	71x238x2250	4	1
P7	NOSNÝ CIHELNÝ PŘEKLAD	71x238x1500	4	1
P8	NENOSNÝ CIHELNÝ PŘEKLAD	145x100x1500	1	1
P9	OCELOVÝ PŘEKLAD I100+U100	I100x2000+U100x2000	2+2	1

PŘEKLAD NAD HLAVNÍM VSTUPEM DO SÁLU BUDE PŘED ZAHÁJENÍM PRÁCI ODHALEN A V PŘÍPADĚ JEHO NEDOSTATEČNÉ VELIKOSTI NAHRAZEN OCELOVÝM PŘEKLADEM 2x I120x2000 + 2x I120x2000

POZNÁMKA :
TATO DOKUMENTACE JE DOKUMENTACÍ PRO PROVEDENÍ STAVBY
VEŠKERÉ ÚPRAVY OPROTI PROJEKTU JE NUTNO KONZULTOVAT S INVESTOREM,
POPŘÍPADĚ S HLAVNÍM PROJEKTANTEM
±0,000 = 285,85 m.n.m. B.p.v. (ÚROVEŇ PODLAHY 1.NP)

ZODP. PROJEKTANT Ing. Jaroslav Vlach		ARCHITEKTONICKÝ NÁVRH : Ing. Lenka Vlachová		 Jungmannova 1031/04, Křižov se 175 112-009 e-mail : jar.vlach@post.cz www.atelier100d.cz
VYPRACOVAL Ing. Stanislav Prokop		KONTROLOVAL : Ing. Jaroslav Vlach		
INVESTOR Obec Vřesovice, Vřesovice 72, 696 48 Ježov				
NÁZEV STAVBY : KOMUNITNÍ CENTRUM VŘESOVICE - STAV. ÚPRAVY A PŘÍSTAVBA				
ADRESA STAVBY : Vřesovice 19, Vřesovice 696 48				
VÝKRES : PUDORYS 1.NP - NAVRŽENÉ PRÁCE				
FORMÁT 650x609	DATUM 02.04.2026	STUPEŇ DPS	Č. ZAKÁZKY	2431
MĚŘÍTKO 1:50	Č. VÝKRESU D.1.1.3.9		Č. PARÉ	