


PŮDORYS - KANALIZACE

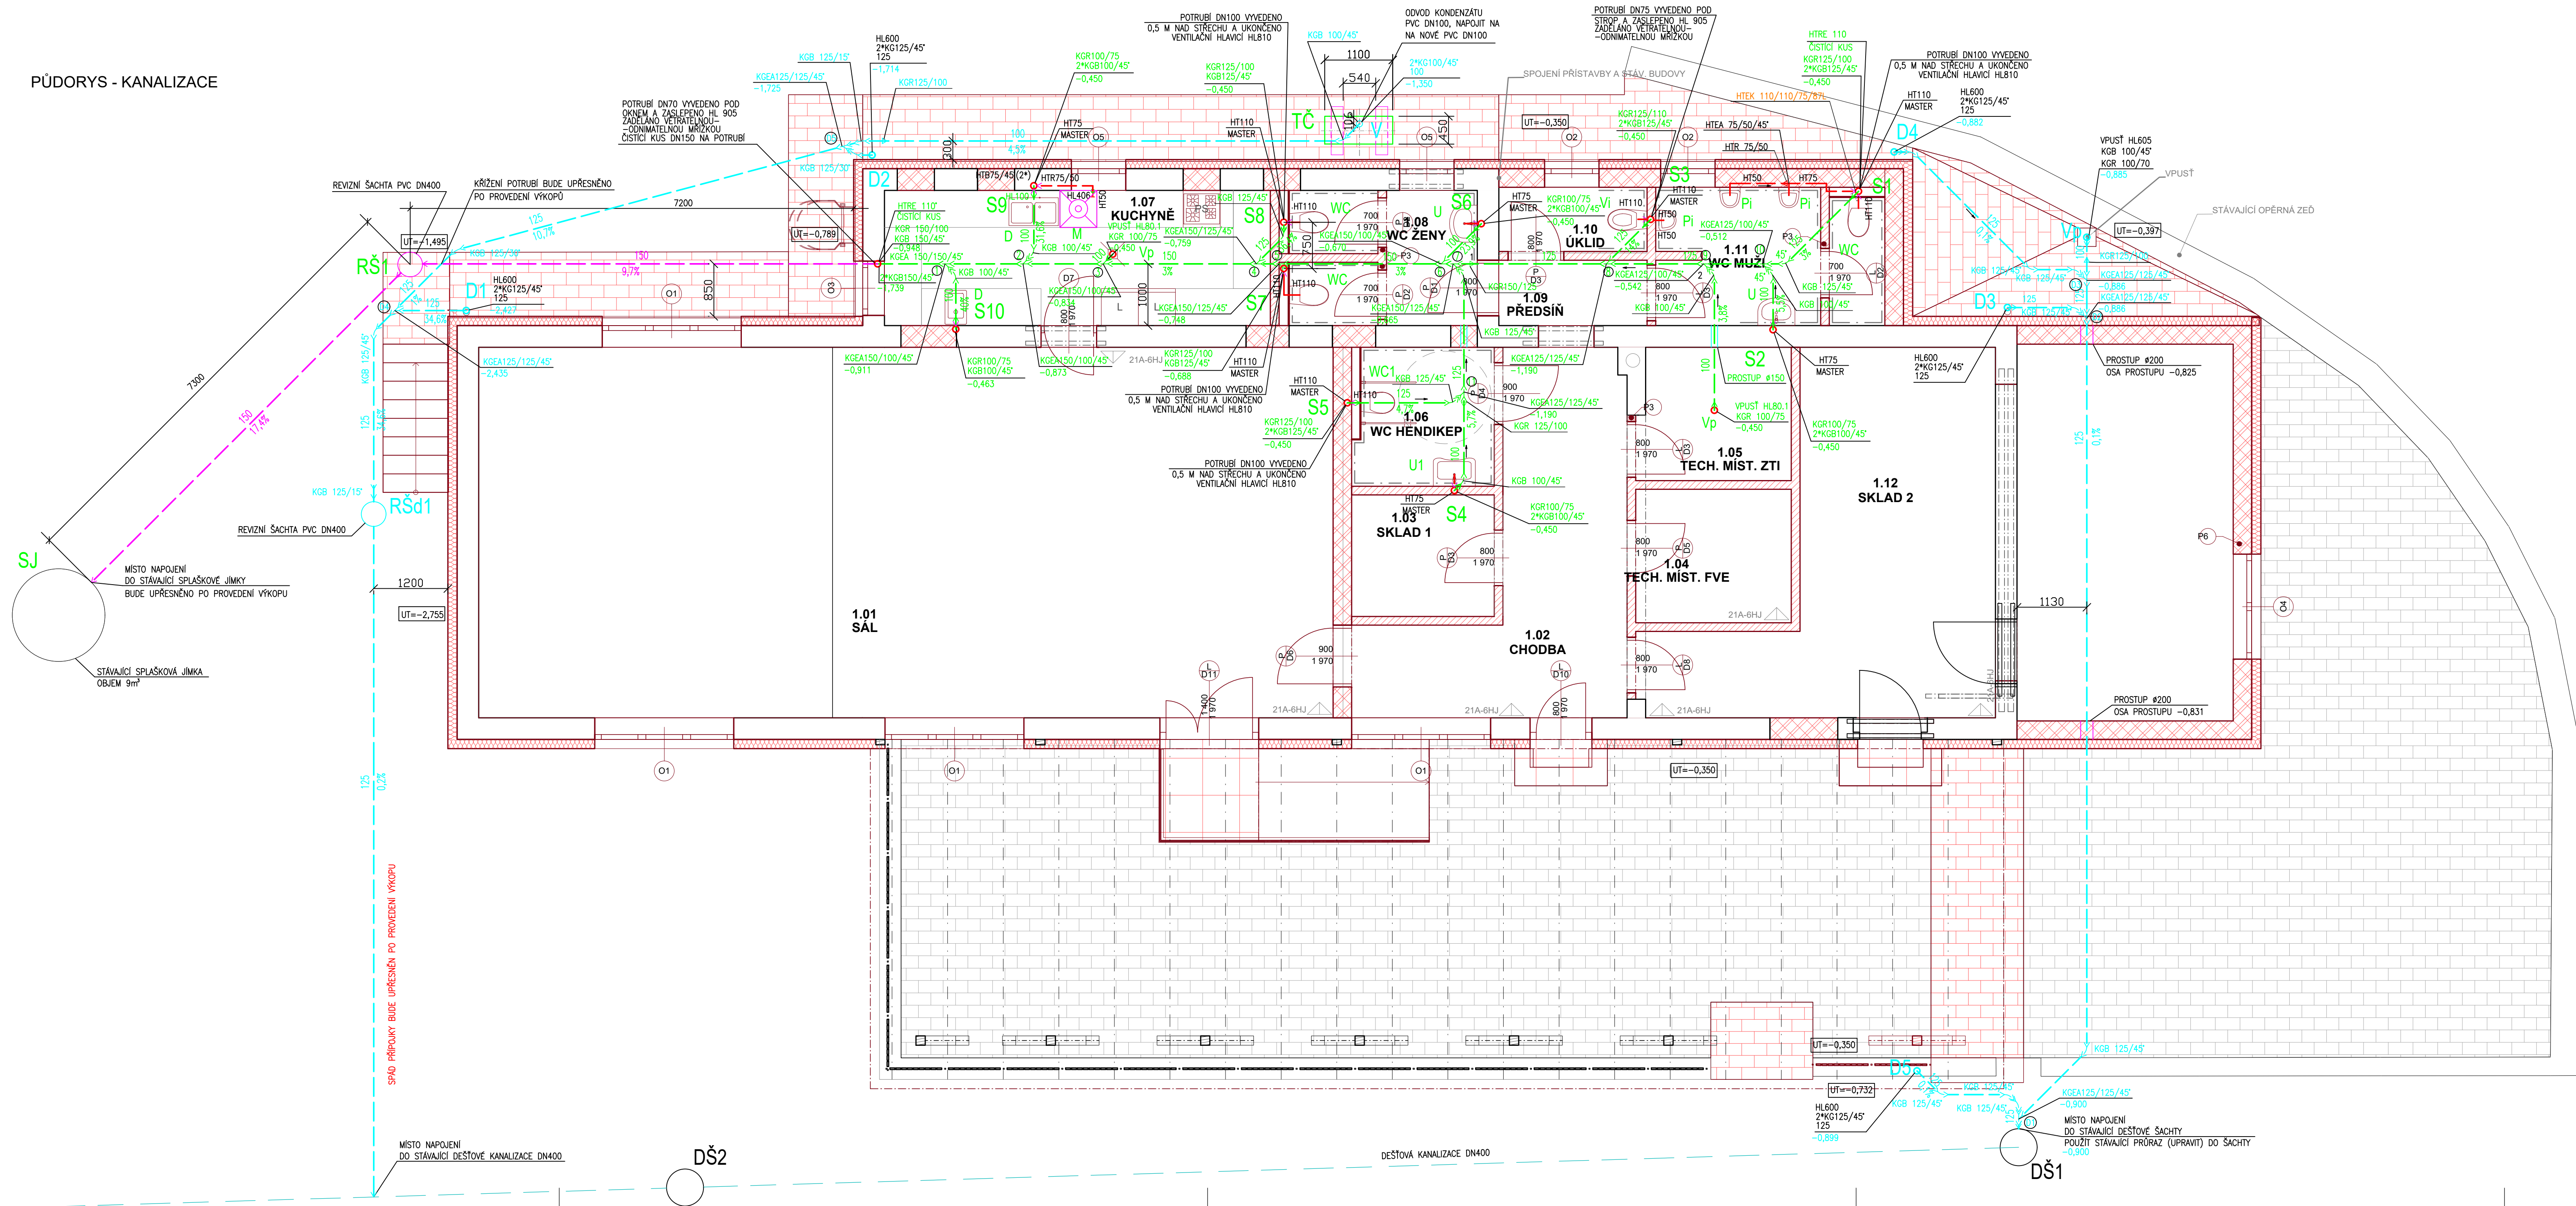

LEGENDA

- OBECNÍ DEŠŤOVÁ KANALIZACE
- POTRUBÍ KANALIZACE—SPĚŠKOVÉ – SYSTÉM HT – VE STĚNĚ
- POTRUBÍ KANALIZACE—SPĚŠKOVÉ – SYSTÉM KG
- POTRUBÍ KANALIZACE—DEŠŤOVÉ – SYSTÉM KG
- S5 STOLUPACÍ POTRUBÍ—SPĚŠKOVÁ KANALIZACE – SYSTÉM HT
- D1 STOLUPACÍ POTRUBÍ—DEŠŤOVÁ KANALIZACE
- DŠ1 STAVAJÍCÍ ŠACHTA DEŠŤOVÉ KANALIZACE
- RŠd1 NOVÁ ŠACHTA DEŠŤOVÉ KANALIZACE
- V VÝKOP CONDENZÁTU

POZN.PROSTUPY PORUBÍ PŘES STĚNY A STŘECHU BUDOU OPATŘENY PROTIPOŽÁRNÍMI UCÍPKAMI HLTI.

±0,000=285,85 B.p.v.

VYPRACOVAL Kateřina Jurčová	ODP.PROJ.PROFES Ing.Bohumil Křivský	KONTROLOVAL Ing.Bohumil Křivský	ODP.PROJ.STAVBY Ing.Bohumil Křivský	 ING.KŘIVSKÝ & BŘICH VELKOPRÁSKA 1900, STŘEŠTÍ 686 03 603822424
KRAJ: Jihomoravský	OBEC: Vřesovice			
INVESTOR: Obec Vřesovice, Vřesovice 72, 696 48 Vřesovice			FORMAT 10A4	
NAZEV : KOMUNITNÍ CENTRUM VŘESOVICE Vřesovice 19, 696 48				DATUM 12/2025
D.1.2.1 ZDRAVOTECNIKA				STUPEŇ DPS
				ARCH.ČÍS.
				ZAK.ČÍS.
OBSAH :				MĚŘITKO: ČÍSLO VÝKRESU
PŮDORYS - KANALIZACE				1:50 D.101