


PŮDORYS STŘECHY - KANALIZACE

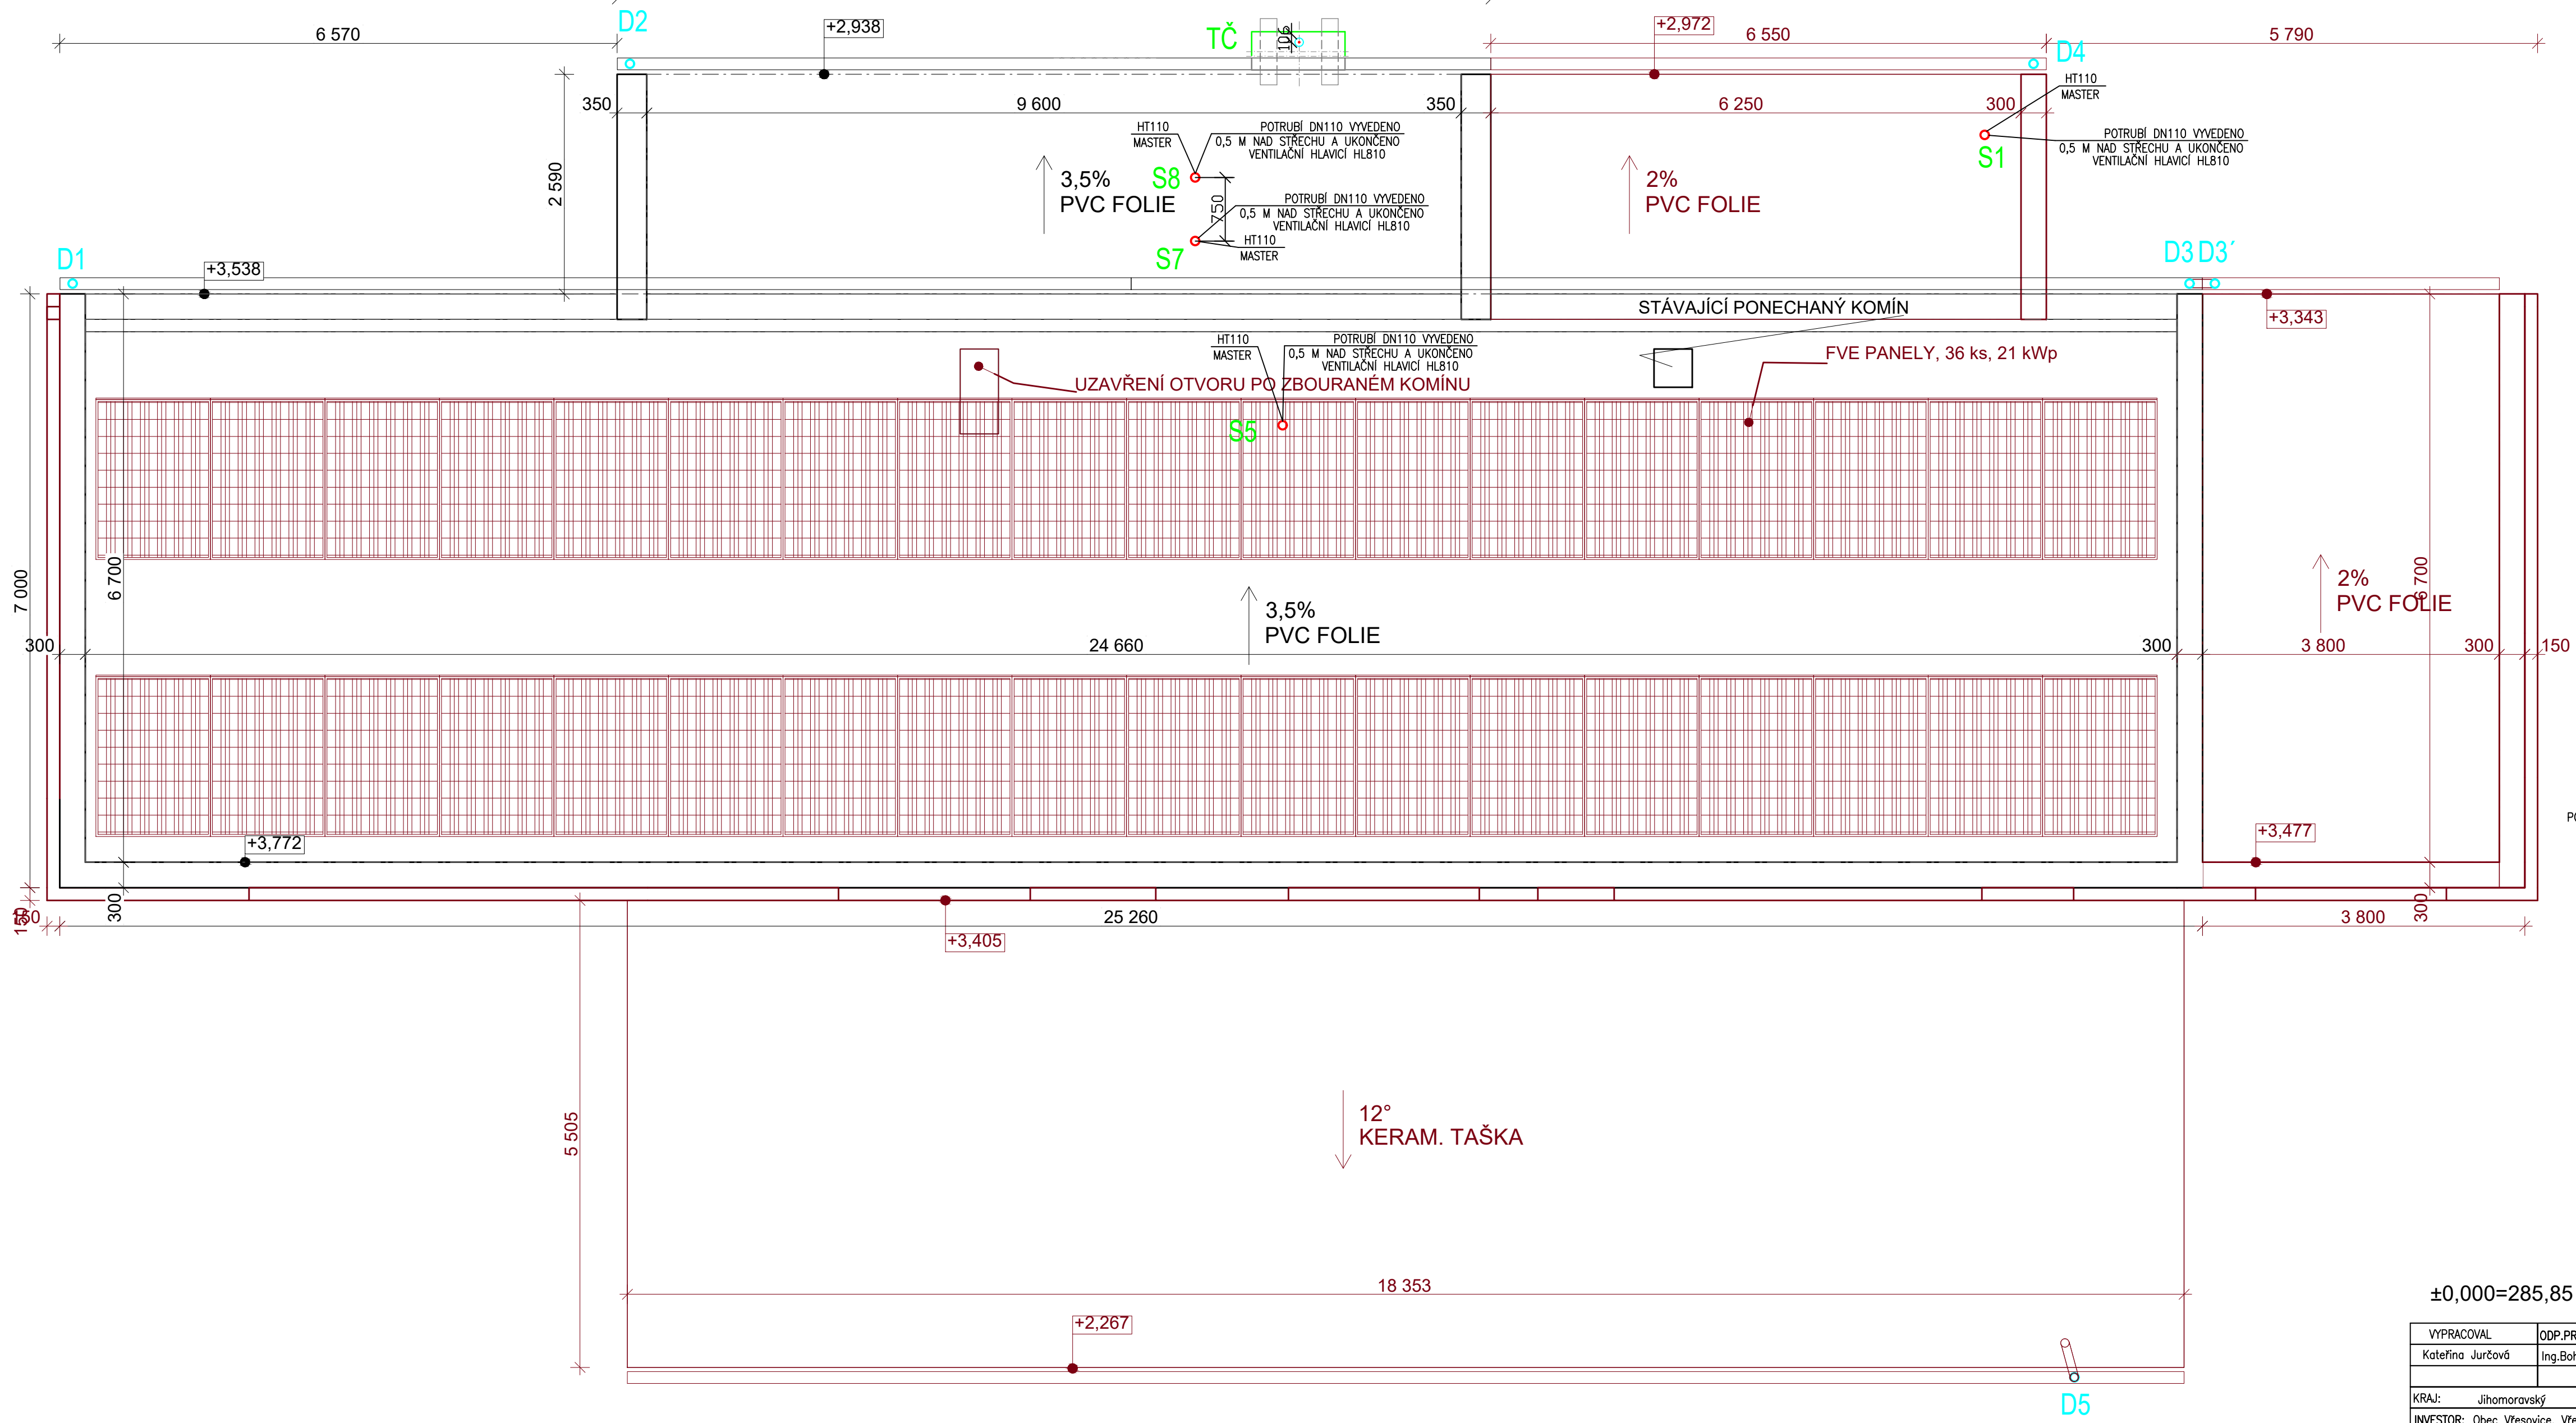

±0,000=285,85 B.p.v.

VYPRACOVAL	ODP.PROJ.PROFESE	KONTROLOVAL	ODP.PROJ.STAVBY	 ING. KRIVÁČEK S.R.O. - PROJEK VELEHRADSKÁ 1905, STŘEŠTĚ 686 03 603 582 424 1	
Kateřina Jurčová	Ing.Bohumil Křiváček	Ing.Bohumil Křiváček	Ing.Bohumil Křiváček		
KRAJ: Jihomoravský		OBEČ: Vřesovice			
INVESTOR: Obec Vřesovice, Vřesovice 72, 696 48 Vřesovice				FORMÁT	A4
NÁZEV : KOMUNITNÍ CENTRUM VŘESOVICE Vřesovice 19, 696 48				DATUM	12/2025
				STUPEŇ	DPS
D.1.2.1 ZDRAVOTECHNIKA				ARCH.ČÍS.	
				ZAK.ČÍS.	
OBŠAH : PŮDORYS STŘECHY - KANALIZACE				MĚŘITKO:	ČÍSLO VÝKRESU
				1:50	D.102