


PŮDORYS - VODA

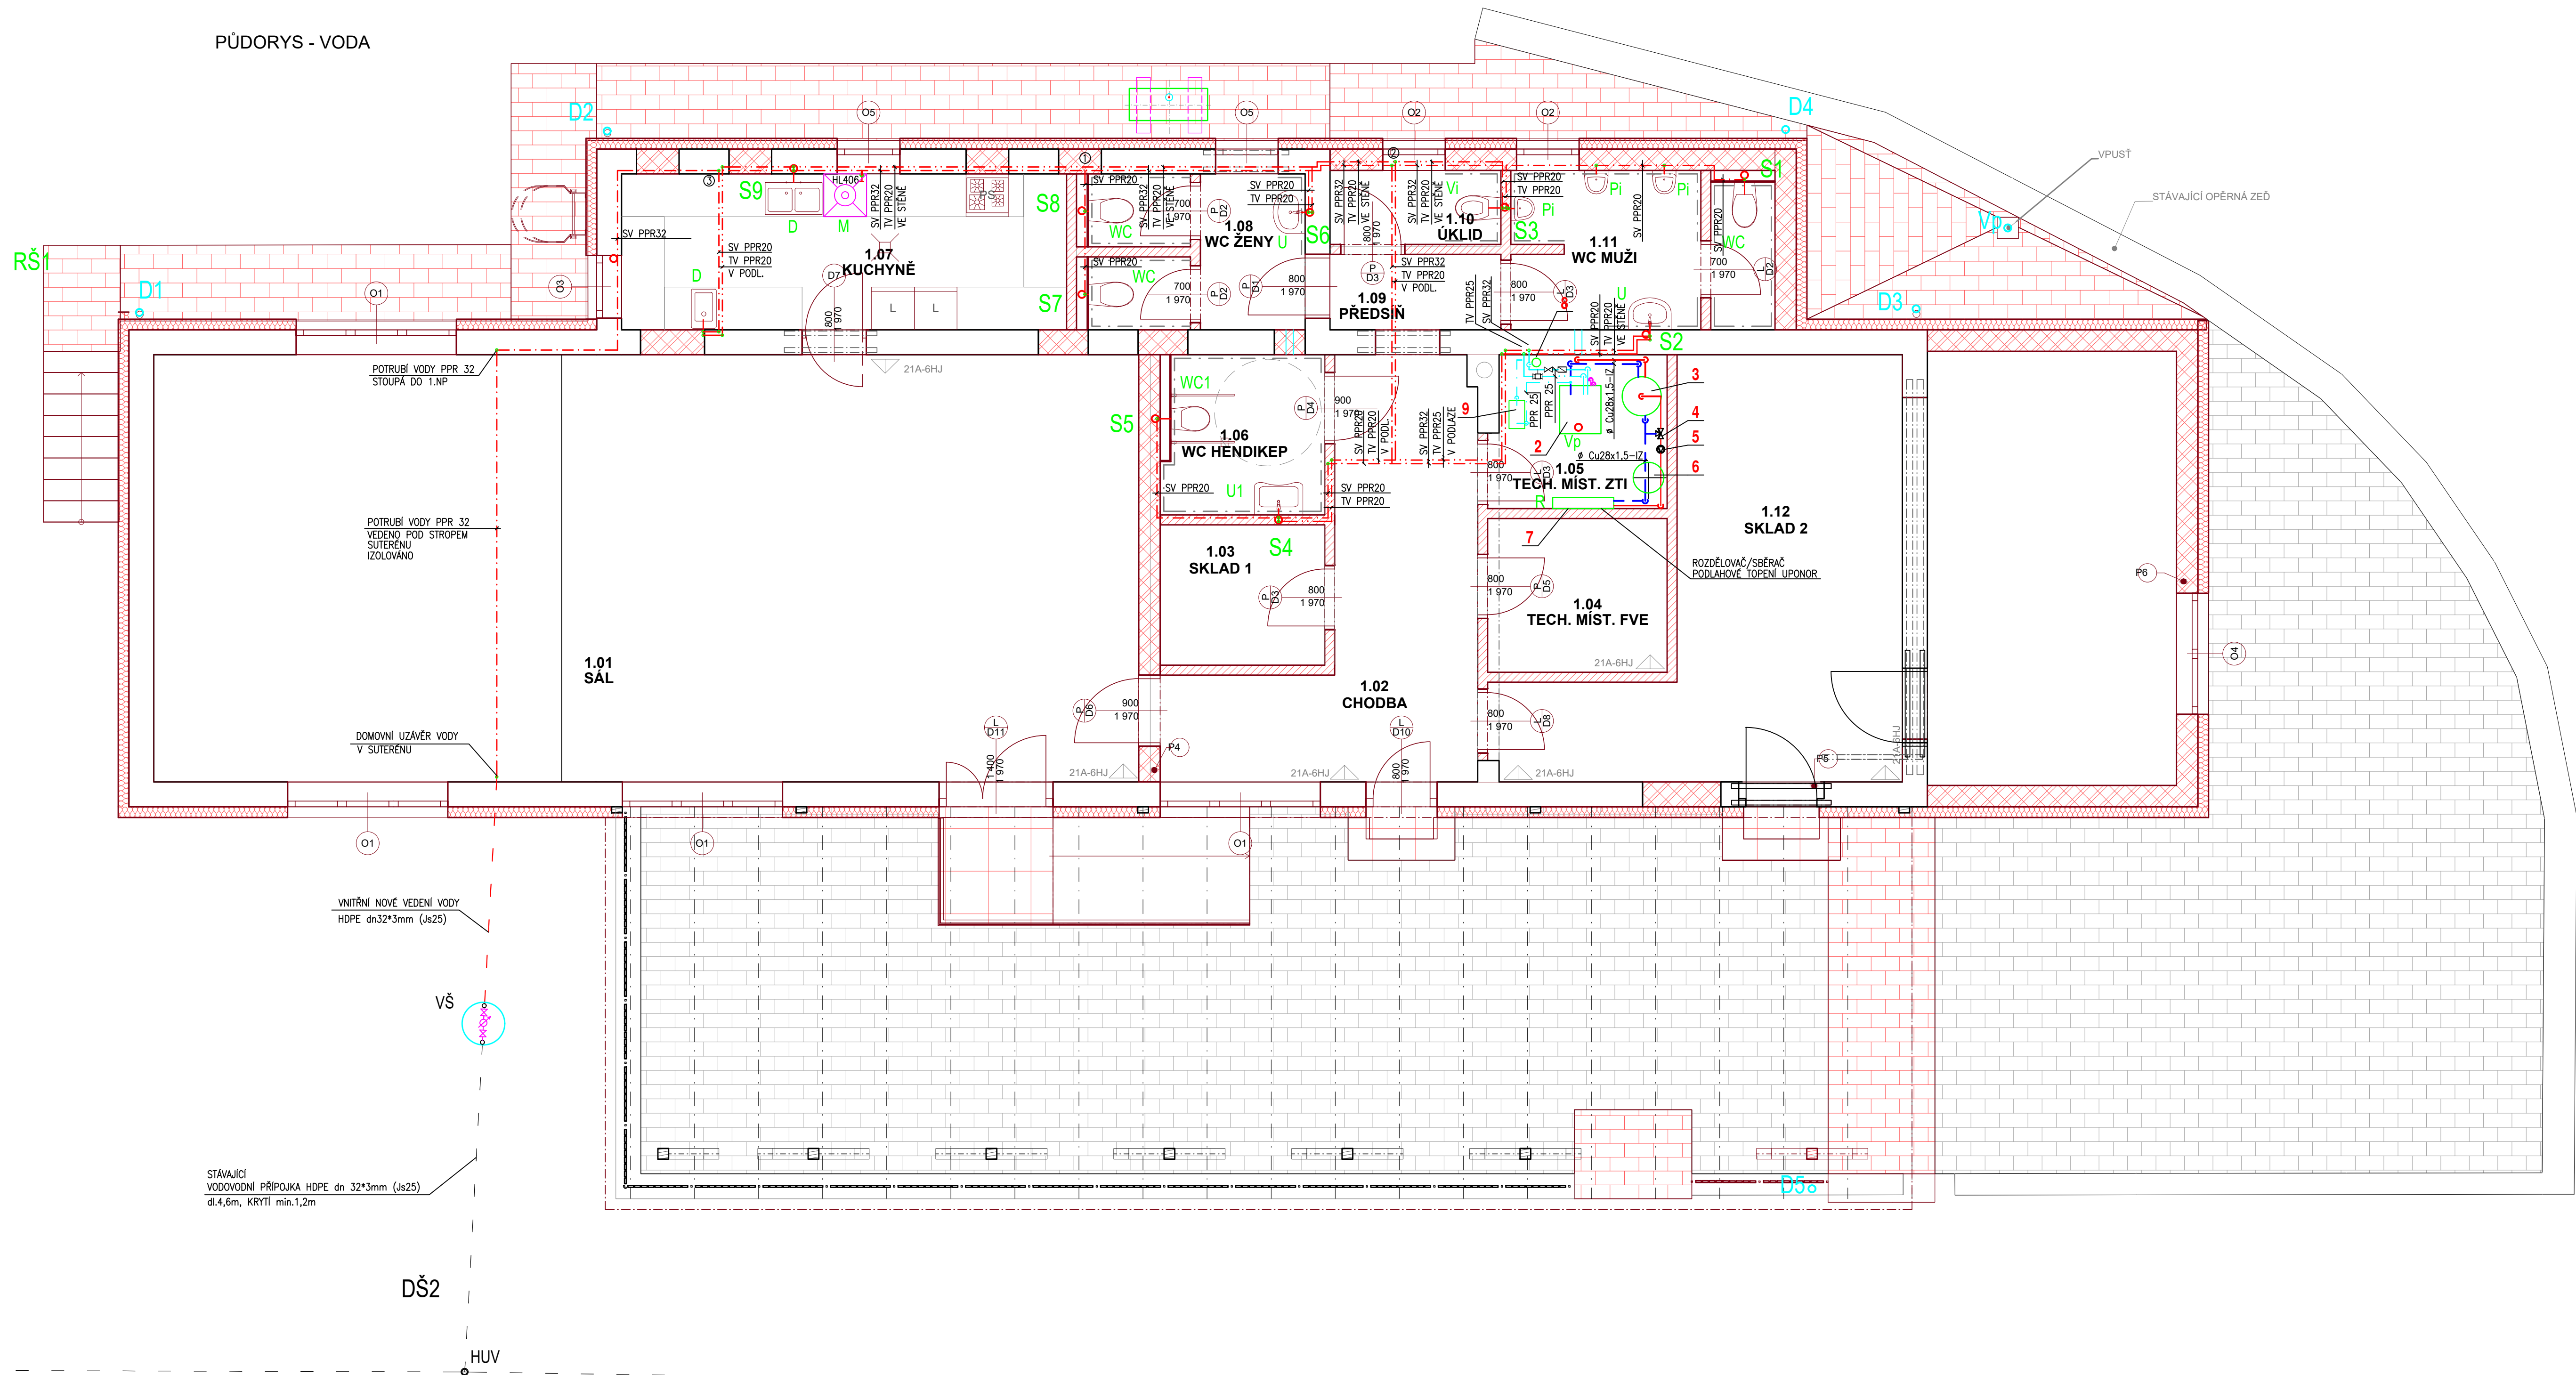

LEGENDA

- STUDENÁ VODA – POTRUBÍ PPR
TEPLÁ VODA – POTRUBÍ PPR
VŠ
VODOMĚRNÁ ŠACHTA Ø0,6m (GEOLAK)

POZN. PROSTUPY PORUBÍ PŘES STĚNY A STŘECHU BUDOU OPATŘENY PROTIPOŽÁRNÍMI ÚPRAVAMI HLTI.

VYPRACOVAL	ODP.PROJ.PROFESE	KONTROLOVAL	ODP.PROJ.STAVBY		
Kateřina Jurčová	Ing.Bohumil Křivský	Ing.Bohumil Křivský	Ing.Bohumil Křivský		
KRAJ: Jihomoravský		OBEC: Vřesovice			
INVESTOR: Obec Vřesovice, Vřesovice 72, 696 48 Vřesovice				FORMAT	10A4
NÁZEV : KOMUNITNÍ CENTRUM VŘESOVICE				DATUM	12/2025
Vřesovice 19, 696 48				STUPEŇ	DPS
				ARCH.ČÍS.	
D.1.2.1 ZDRAVOTECHNIKA				ZAK.ČÍS.	
OBSAH: PŮDORYS - VODA				MĚRITKO:	ČÍSLO VÝKRESU
				1:50	D.107