




PŮDORYS PODLAHOVÉHO TOPENÍ

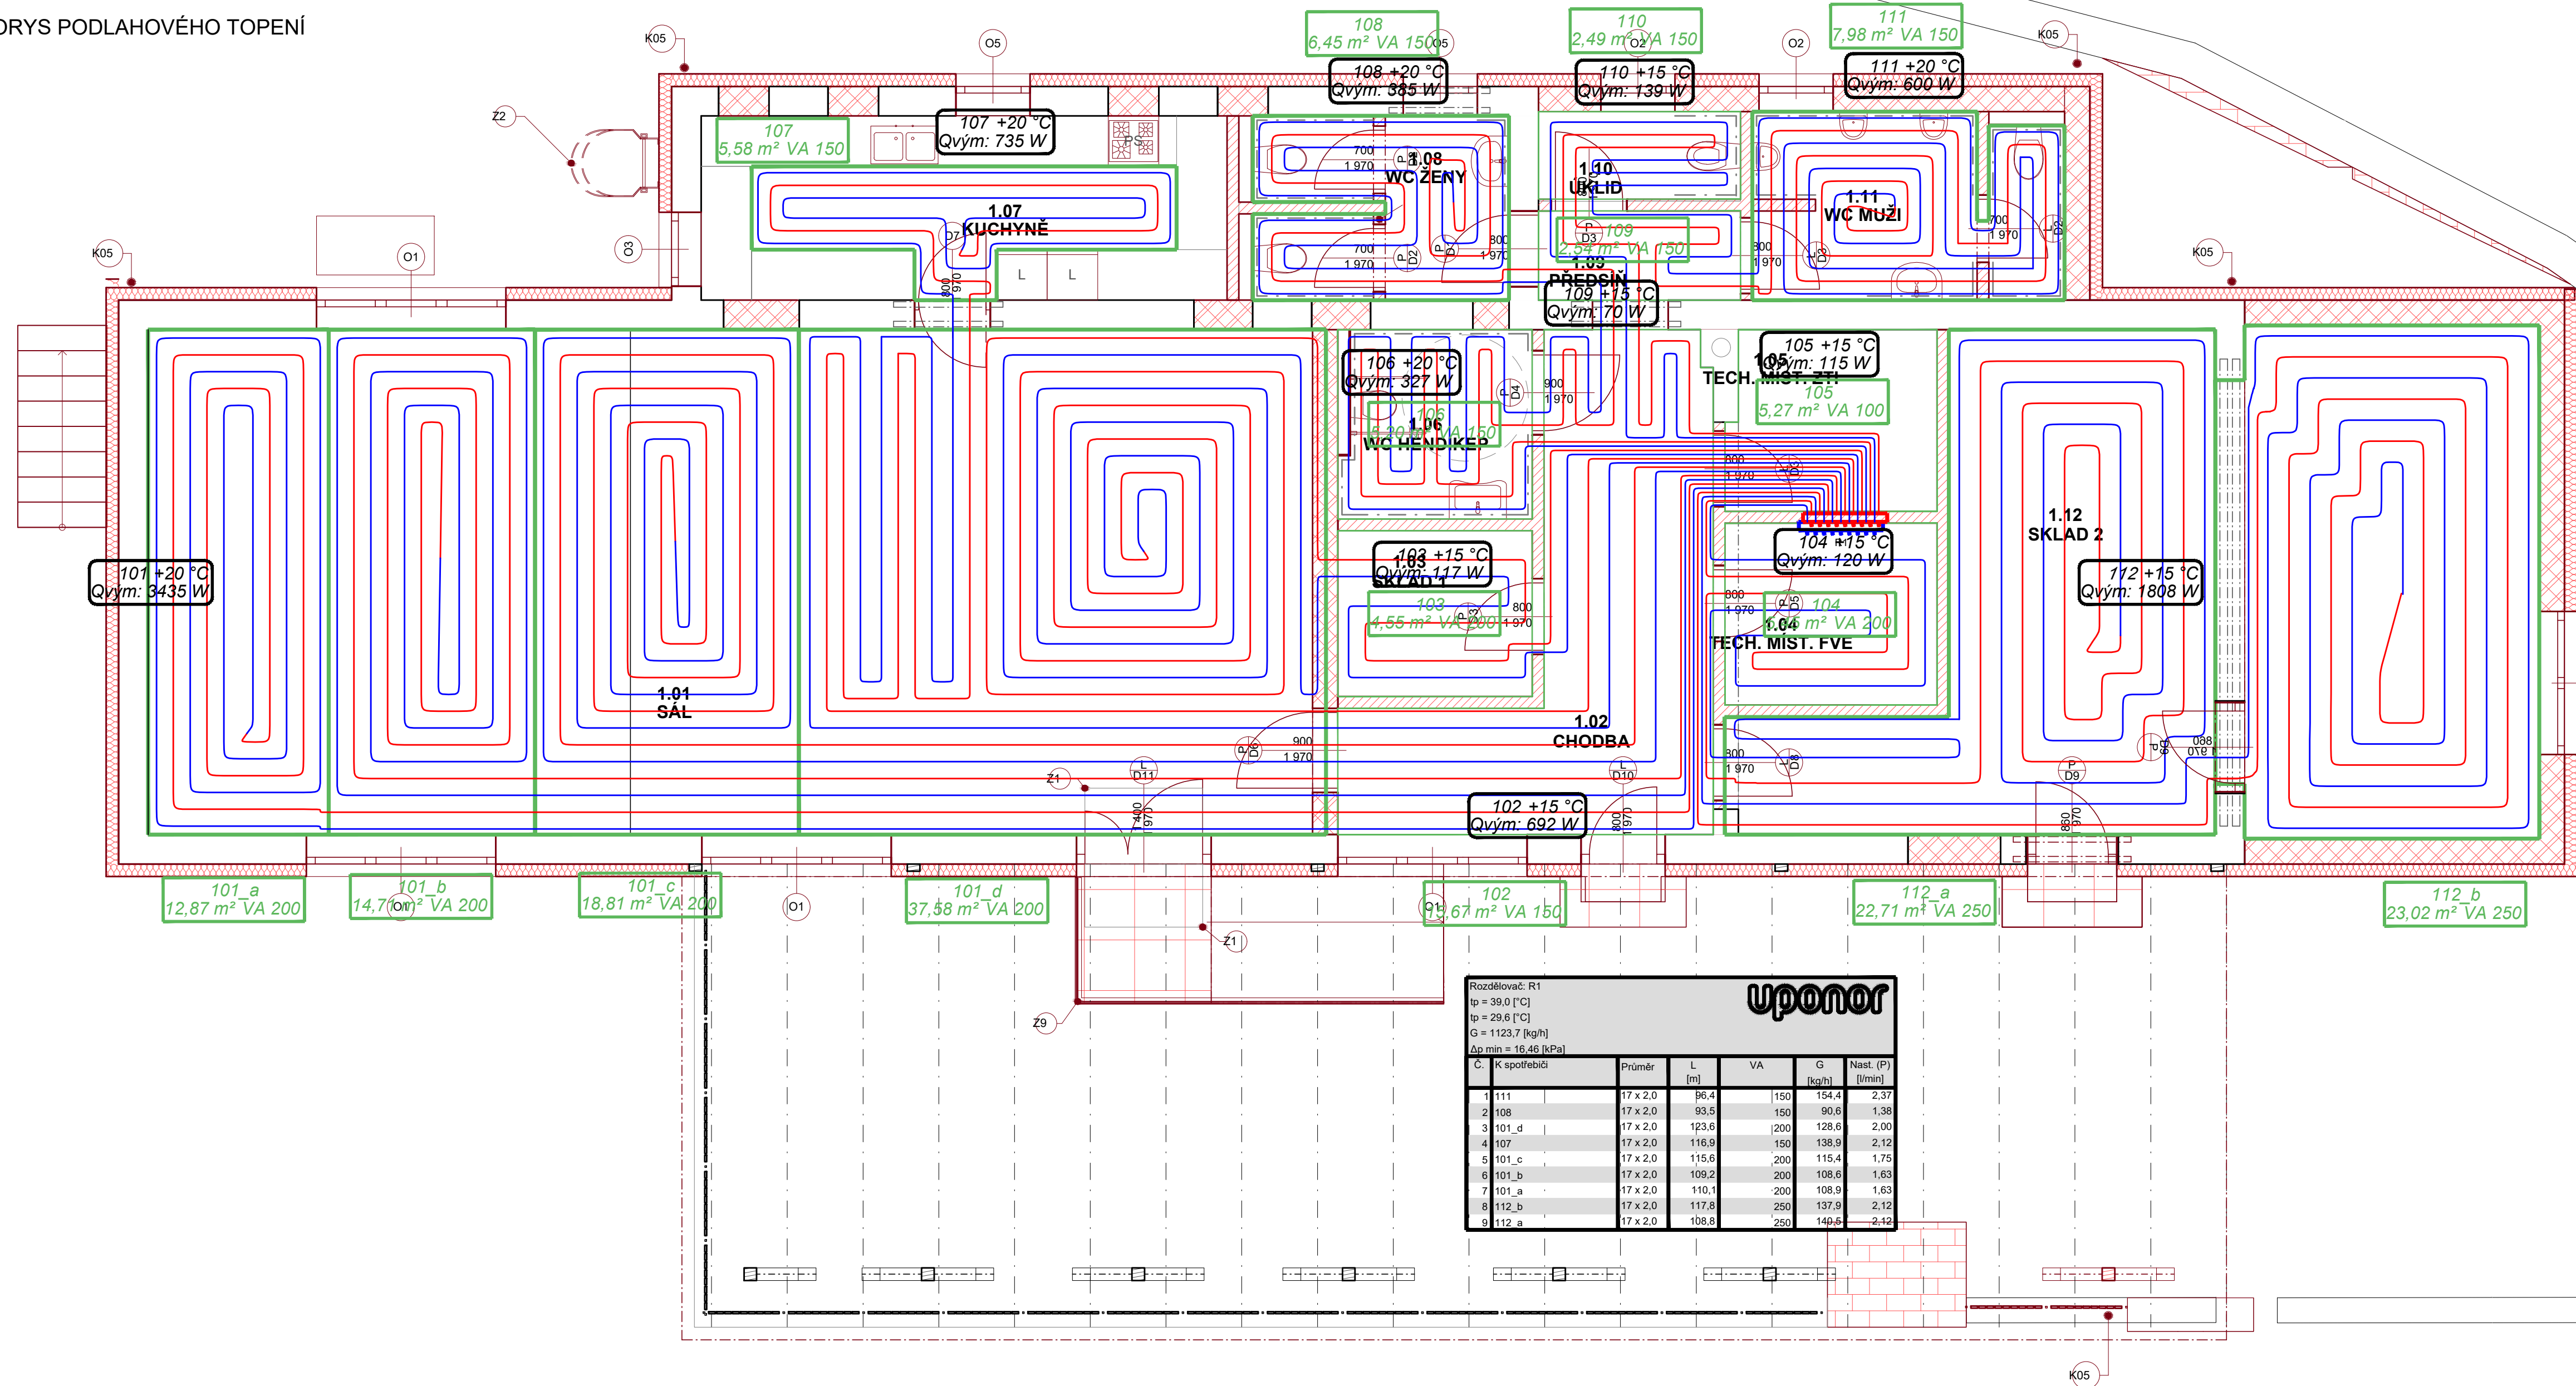

Rozdělovač: R1						
Uponor						
Rozdělovač: R1						
t _p = 39,0 (°C)						
t _p = 29,6 (°C)						
G = 1123,7 (kg/h)						
Δp _{max} = 16,40 (kPa)						
C	Rozdělovač	Průměr	L	VA	G	Nápl. (P)
		(mm)	(m)	(kg/h)	(kg/h)	(bar/m)
1	111	17 x 2,0	80,0	150	154,4	2,37
2	108	17 x 2,0	93,0	150	90,6	1,38
3	101_d	17 x 2,0	123,0	300	128,6	2,00
4	107	17 x 2,0	116,0	150	138,9	2,12
5	101_c	17 x 2,0	115,0	300	115,4	1,75
6	101_b	17 x 2,0	109,0	300	108,9	1,63
7	101_a	17 x 2,0	110,1	300	108,9	1,63
8	112_b	17 x 2,0	117,0	250	137,8	2,12
9	112_a	17 x 2,0	108,0	250	144,0	2,12

LEGENDA

- TOPNÁ VODA 39°C
- VRATNÁ VODA 29,6°C
- R ROZDĚLOVAČ PODLAHOVÉHO TOPENÍ

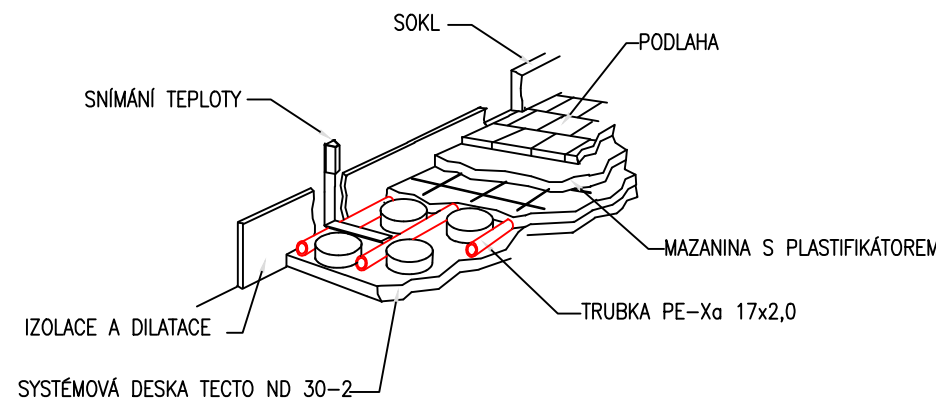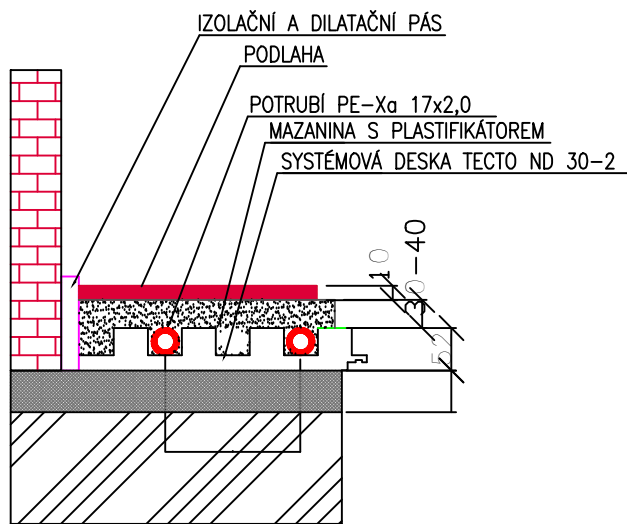

VYPRACOVAL	ODP.PROJ.PROFESE	KONTROLOVAL	ODP.PROJ.STAVBY
Kateřina Jurčová	Ing.Bohumil Křivský	Ing.Bohumil Křivský	Ing.Bohumil Křivský
KRAJ: Jihočeský			
INVESTOR: Obec Vřesovice, Vřesovice 72, 696 48 Vřesovice			
NAZEV : KOMUNITNÍ CENTRUM VŘESOVICE			
Vřesovice 19, 696 48			
D.1.2.3 VYTÁPĚNÍ			
OBSAH : PŮDORYS PODLAHOVÉHO TOPENÍ			
MĚRITKO: 1:50			ČÍSLO VÝKRESU: D.103