


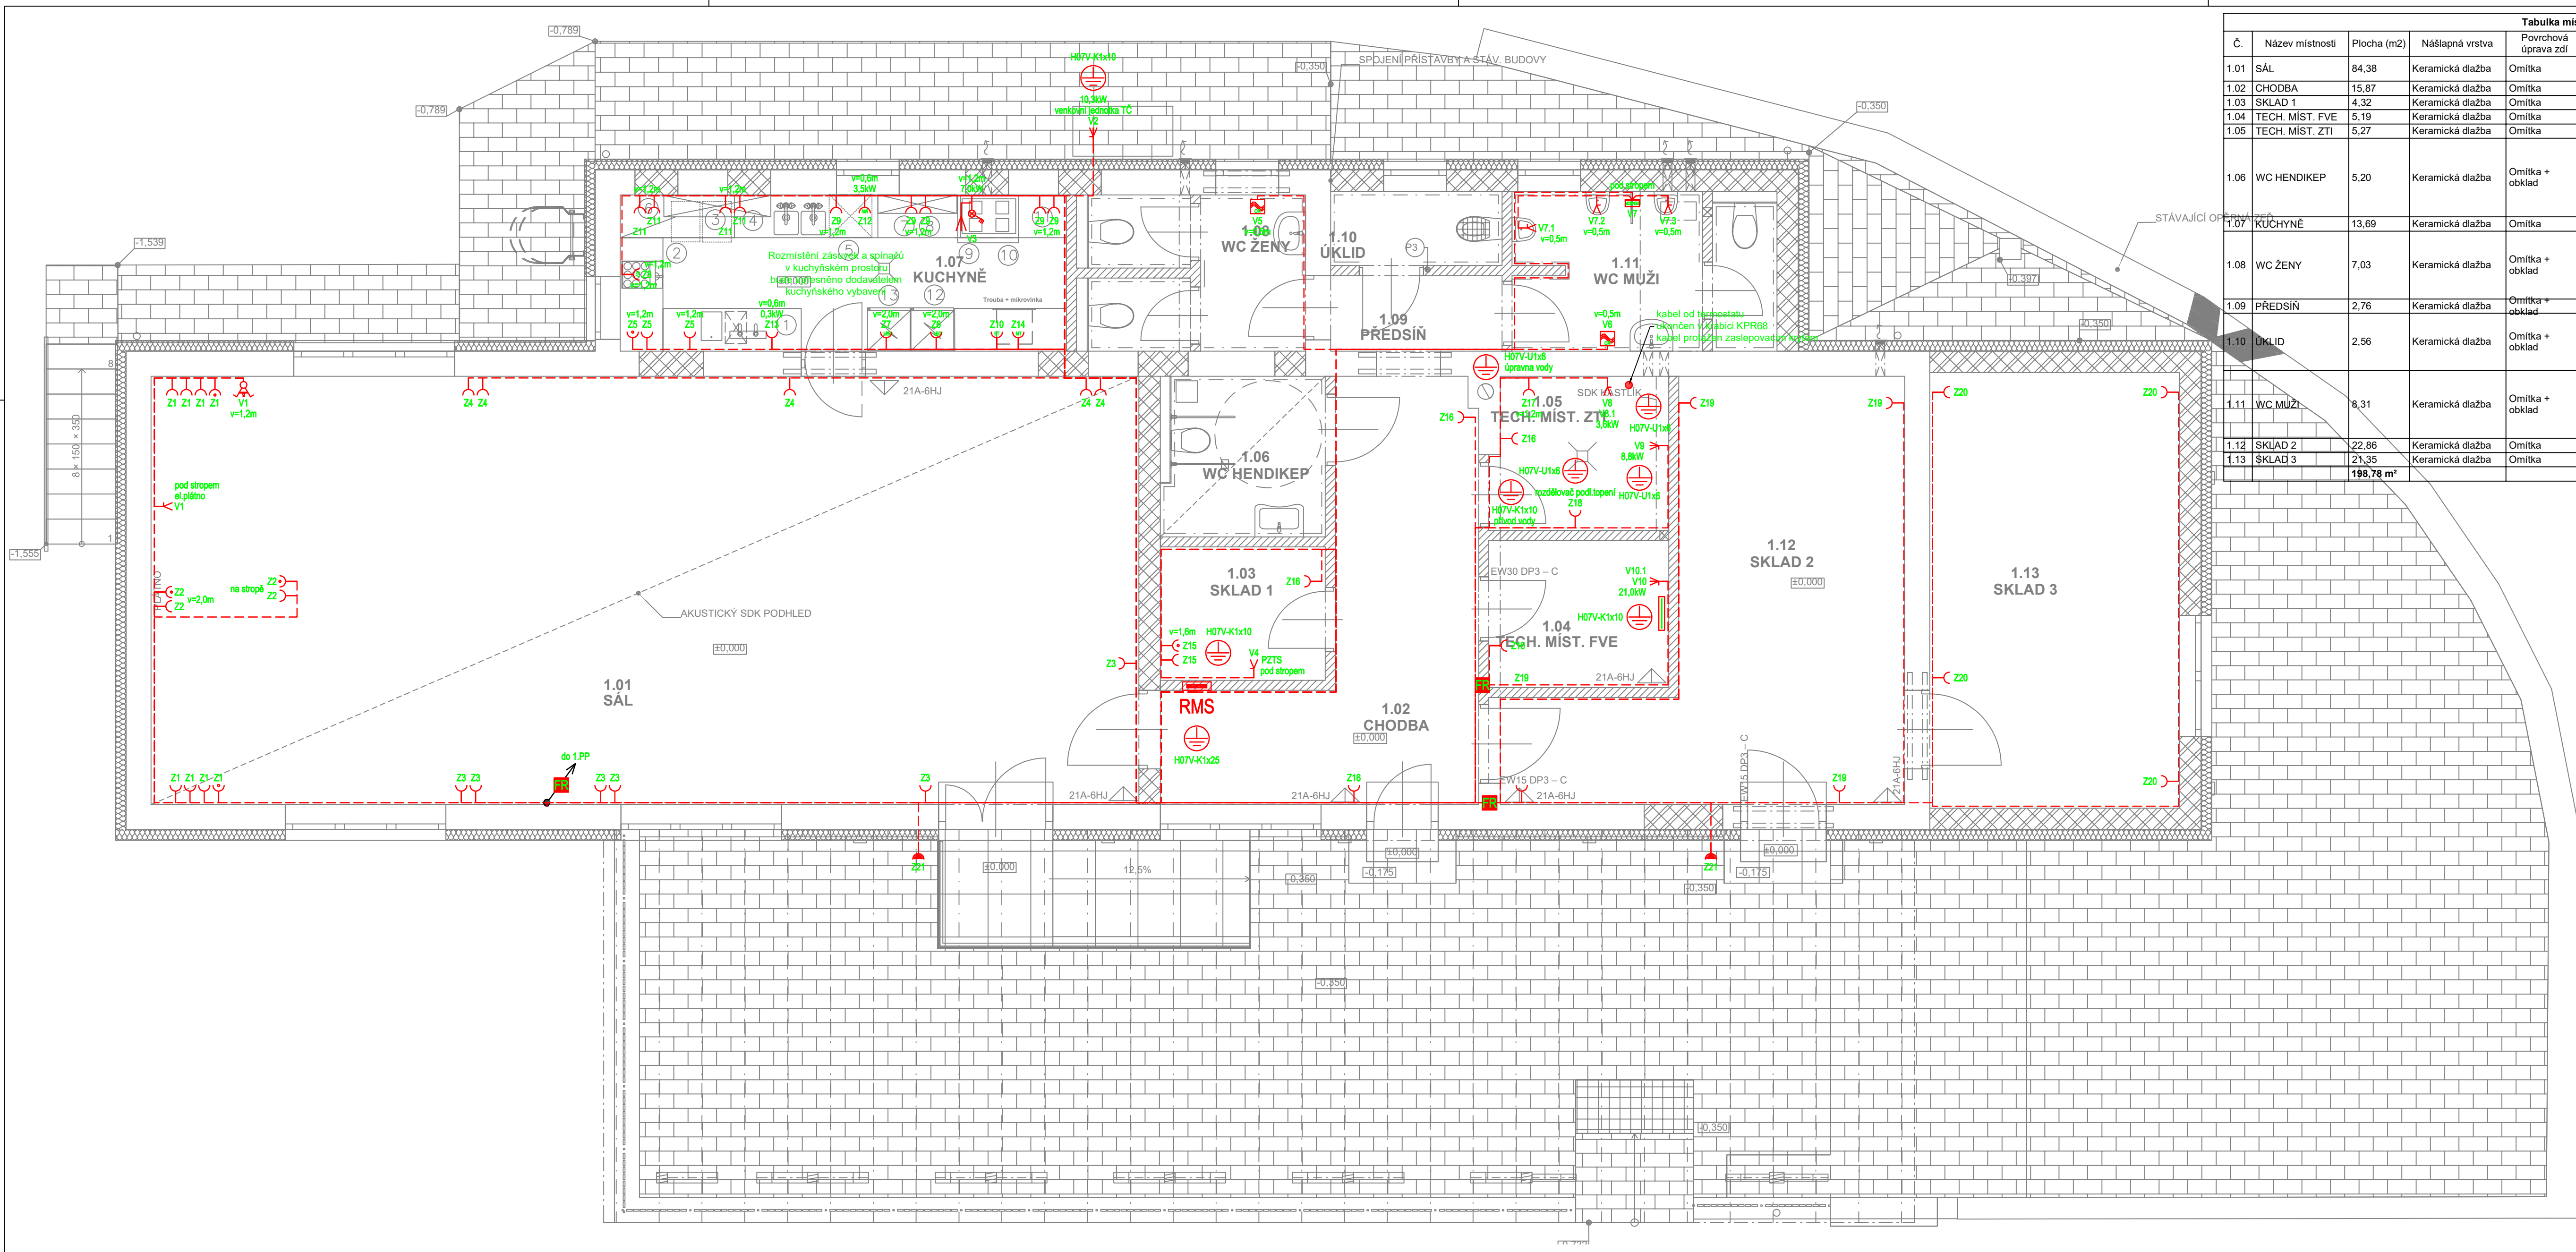

Značení:
zásuvkové a technologické rozvody
Z1 číslo obvodu
typ obvodu - Z zásuvkový
- V ukončený vývod na svorkovnici

LEGENDA MATERIÁLŮ

- STÁVAJÍCÍ KONSTRUKCE
- NAVRŽENÉ ZPEVNĚNÉ PLOCHY
- NOVÉ CIHELNÉ OBVODOVÉ ZDIVO TL. 300 mm PĚNULEPIDLO
- NOVÉ CIHELNÉ NENOSNÉ ZDIVO TL. 140 mm PĚNULEPIDLO
- NOVÁ TEPELNÁ IZOLACE EPS
- STÁVAJÍCÍ DLÁŽĚNÉ VENKOVNÍ PLOCHY

Legenda:

- Dooplňkové pospojování
- Elektrický vývod - 1f
- Elektrický vývod - 3f
- Kabelová stoupačka
- Krabice KU 68/kryt zaslepovací
- Osoušeč rukou
- Rozvaděč NN
- Sporáková kombinace s vývodem
- Sběrnice EBB
- Zdroj automatického splachování
- Zásuvka 230V, IP 20 pro elektrickou troubu
- Zásuvka 230V, IP 20 pro mikrovlnnou troubu
- Zásuvka 230V, IP 20 pro myčku nádobí
- Zásuvka 230V, IP20
- Zásuvka 230V, IP20 pro kávovar
- Zásuvka 230V, IP20 pro lednici
- Zásuvka 230V, IP20, přepětovou ochranou
- Zásuvka 230V/16A, IP44
- Kabelový rozvod pro zásuvky a připojení technologie
- Ovládání elektrického plátna
- Protipožární ucpávka

Tabulka místností 1.NP nové							
Č.	Název místnosti	Plocha (m2)	Náslapná vrstva	Povrchová úprava zdi	Povrchová úprava stropu	Poznámky	Specifikace podlah
1.01	SÁL	84,38	Keramická dlažba	Omitka	SDK podhled	SDK PODHLED AKUSTICKÝ S VLOŽENOU MINERÁLNÍ VATOU	
1.02	CHODBA	15,87	Keramická dlažba	Omitka	Omitka		
1.03	SKLAD 1	4,32	Keramická dlažba	Omitka	Omitka		
1.04	TECH. MIST. FVE	5,19	Keramická dlažba	Omitka	Omitka		
1.05	TECH. MIST. ZTI	5,27	Keramická dlažba	Omitka	Omitka		
1.06	WC HENDIKEP	5,20	Keramická dlažba	Omitka + obklad	SDK podhled	POD KER. OBKLADEM ZA UMÝVADELEM HYDROIZOLAČNÍ STĚRKA DO VÝŠKY 1,2 m, DÉLKY 1,2 m. HYDROIZOLAČNÍ STĚRKA POD DLÁŽBOU. S.V. 2735 mm. SDK PODHLED PRO VEDENÍ VZT S REVIZNÍMI DVÍRKY	
1.07	KUCHYNĚ	13,69	Keramická dlažba	Omitka	Omitka	POD KER. OBKLADEM ZA UMÝVADELEM HYDROIZOLAČNÍ STĚRKA DO VÝŠKY 1,2 m, DÉLKY 1,2 m. HYDROIZOLAČNÍ STĚRKA POD DLÁŽBOU. S.V. 2735 mm. SDK PODHLED PRO VEDENÍ VZT S REVIZNÍMI DVÍRKY	
1.08	WC ŽENY	7,03	Keramická dlažba	Omitka + obklad	Omitka	POD KER. OBKLADEM ZA UMÝVADELEM HYDROIZOLAČNÍ STĚRKA DO VÝŠKY 1,2 m, DÉLKY 1,2 m. HYDROIZOLAČNÍ STĚRKA POD DLÁŽBOU. S.V. 2735 mm. SDK PODHLED PRO VEDENÍ VZT S REVIZNÍMI DVÍRKY	
1.09	PŘEDSÍŇ	2,76	Keramická dlažba	Omitka + obklad	Omitka	POD KER. OBKLADEM ZA UMÝVADELEM HYDROIZOLAČNÍ STĚRKA DO VÝŠKY 1,2 m, DÉLKY 1,2 m. HYDROIZOLAČNÍ STĚRKA POD DLÁŽBOU. S.V. 2735 mm. SDK PODHLED PRO VEDENÍ VZT S REVIZNÍMI DVÍRKY	
1.10	ÚKLID	2,56	Keramická dlažba	Omitka + obklad	Omitka	POD KER. OBKLADEM ZA UMÝVADELEM HYDROIZOLAČNÍ STĚRKA DO VÝŠKY 1,2 m, DÉLKY 1,2 m. HYDROIZOLAČNÍ STĚRKA POD DLÁŽBOU. S.V. 2735 mm. SDK PODHLED PRO VEDENÍ VZT S REVIZNÍMI DVÍRKY	
1.11	WC MUŽI	8,31	Keramická dlažba	Omitka + obklad	Omitka	POD KER. OBKLADEM ZA UMÝVADELEM HYDROIZOLAČNÍ STĚRKA DO VÝŠKY 1,2 m, DÉLKY 1,2 m. HYDROIZOLAČNÍ STĚRKA POD DLÁŽBOU. S.V. 2735 mm. SDK PODHLED PRO VEDENÍ VZT S REVIZNÍMI DVÍRKY	
1.12	SKLAD 2	22,86	Keramická dlažba	Omitka	Omitka		
1.13	SKLAD 3	21,35	Keramická dlažba	Omitka	Omitka		
		198,78 m²					

- POZNÁMKA:
- ELEKTROINSTALACE BUDE PROVEDENA KABELY A VODIČI CYKY, H07V-U, H07V-K, 4x2xAWG23 FTP cat.6 LSOHFR, ULOŽENY POD OMITKOU, V PODLAŽE V TRUBCE PVC 1425, PVC 1432, V KABELOVÝCH PŘÍCHÝTKÁCH 6700-00/P, dle ČSN 33 2130 ed.4 ELEKTRICKÉ INSTALACE NÍZKÉHO NAPĚTÍ - VNITŘNÍ ELEKTRICKÉ ROZVODY ČSN 34 1610 ELEKTROTECHNICKÉ PŘEDPISY ČSN. ELEKTRICKÝ SILNOPROUDÝ ROZVOD V PRŮMYSLOVÝCH PROVOZOVNÁCH ČSN 33 2312 ed.2 ELEKTRICKÉ INSTALACE NÍZKÉHO NAPĚTÍ - ELEKTRICKÁ ZAŘÍZENÍ V HOŘLAVÝCH LÁTKÁCH A NA NICH TYPY INSTALAČNÍCH PŘÍSTROJŮ (SPÍNAČE A ZÁSUVKY) BUDOU UPŘESNĚNY INVESTOREM.
 - SPÍNAČE BUDOU OSAZENY VE VÝŠCE 1,2 m OD PODLAHY - STŘED SPÍNAČE, POKUD NEBUDE URČENO JINAK. ZÁSUVKY BUDOU OSAZENY VE VÝŠCE 0,3 m OD PODLAHY, POKUD NEBUDE URČENO JINAK. ZÁSUVKY V PROSTORU MÍSTNOSTI KUCHYNĚ BUDOU OSAZENY VE VÝŠCE 1,2 m OD PODLAHY, POKUD NEBUDE URČENO JINAK.
 - SPÍNAČE, SILOVÉ ZÁSUVKY SDRUŽOVAT DO VÍCENASOBNÝCH RÁMEČKŮ. SLABOPROUDÉ ZÁSUVKY SDRUŽOVAT DO SAMOSTATNÝCH VÍCENASOBNÝCH RÁMEČKŮ.
 - ROZMÍSTĚNÍ ZÁSUVKY A SPÍNAČŮ V KUCHYŇSKÉM PROSTORU BUDE UPŘESNĚNO DODAVATELEM KUCHYŇSKÉHO VYBAVENÍ.
 - UPŘESNĚNÍ ROZMÍSTĚNÍ OSVĚTLOVACÍCH TĚLES BUDE PROVEDENO PŘI MONTÁŽI NEBO VE VÝKRESU PODHLEDOVÝCH KONSTRUKCÍ. VEŠKERÉ SVĚTELNÉ VÝVODY BUDOU OPATŘENY SVORKOVNICÍ.
 - UZEMNIT VEŠKERÉ KOVOVÉ PŘEDMĚTY POMOČÍ VODIČE DOPLŇKOVÉHO OCHRANNÉHO POSPOJOVÁNÍ dle ČSN 33 2000-4-41 ed.2 čl.415.2.
 - PŘED PŘEDÁNÍM DO UŽÍVÁNÍ BUDE PROVEDENA VÝCHOZÍ REVIZI dle ČSN 33 2000-6 ed.2
 - VEŠKERÉ SVODY KE STROJŮM A PŘÍSTROJŮM CHRÁNIT PROTI MECHANICKÉMU POŠKOZENÍ DO VÝŠE 1,6m dle ČSN 34 1610 a dle ČSN 33 2000-5-52 ed.2

- * VNĚJŠÍ VLVIV VE SLEDOVANÝCH MÍSTNOSTECH (PROSTORECH) OBJEKTU PROJEKTOVÉ DOKUMENTACE BYLY URČENY DLE ČSN 33 2000-5-51 ed.3+Z1+Z2 přílohy A, ZA a tabulky ZA.1, ČSN 33 2000-1 ed.2, ČSN 33 2000-4-41 ed.3 a TNI 33 2000-5-51:
- VNĚJŠÍ VLVIV JSOU "NORMÁLNÍ" V SOULADU S ČSN 33 2000-5-51 ed.3+Z1+Z2 přílohy A, ZA a tabulky ZA.1, PROTO NENÍ DŮVOD URČOVÁNÍ VNĚJŠÍCH VLVIV, POKUD JSOU VLVIV MIMO URČENÍ "NORMÁLNÍ - ABNORMÁLNÍ" DLE ČSN 33 2000-5-51 ed.3+Z1+Z2 přílohy A, ZA a tabulky ZA.1, JE VYPRACOVÁN PROTOKOL O URČENÍ VNĚJŠÍCH VLVIV, KTERÝ JE SOUČÁSTÍ TECHNICKÉ ZPRÁVY TĚTO PROJEKTOVÉ DOKUMENTACE.
- V KOUPELNÁCH BUDE ELEKTROINSTALACE PROVEDENA DLE ČSN 33 2000-7-701 ed.2 U DŘEŽU A UMÝVACÍM PROSTORU DLE ČSN 33 2130 ed.4
- * OSVĚTLENÍ PROSTOR BYLO NAVRŽENO TAK, ABY OSVĚTLENOST (Em) VYHOVOVALA POŽADAVKŮM ČSN EN 12464-1 a ČSN EN 1838 ed.2
- * VŠECHNY VIZUÁLNÍ PRVKY INTERIÉRU I EXTERIÉRU A JEJICH ROZMÍSTĚNÍ MUSÍ BÝT ODSOUHLASENY GENERALNÍM PROJEKTANTEM NEBO INVESTOREM (VZOROVÁNÍ).

ROZVODNÁ SÍŤ:

PRÍVODNÍ NAPĚTOVÁ SOUSTAVA
3PEN 400/230V 50Hz TN-C
ROZVODY ELEKTROINSTALACE
3NPE 400/230V 50Hz TN-C-S
OCHRANA PŘED ÚRAZEM ELEKTRICKÝM PROUDEM DLE ČSN 33 2000-4-41 ed.3
ŽIVÝCH ČÁSTÍ: OCHRANA IZOLACÍ

OCHRANA KRYTÝ A PŘEPÁŽKAMI
OCHRANA ZÁBRANOU
OCHRANA POLOHOU
OCHRANA DOPLŇKOVOU IZOLACÍ

NEŽIVÝCH ČÁSTÍ: AUTOMATICKÉ ODPOJENÍ OD ZDROJE
DOPLNĚNA - PROUDOVÝM CHRÁŇICEM
- DOPLŇKOVÝM POSPOJOVÁNÍM
OCHRANA MALÝM NAPĚTÍM SELV A PELV

ELEKTROINSTALACE BUDE PROVEDENA DLE PLATNÝCH ZÁKONŮ, VYHLÁŠEK, NOREM A MONTÁŽNÍCH NÁVODŮ VÝROBCE

±0,000 = 285,85 m.n.m. B.p.V. (ÚROVEŇ PODLAHY 1.NP)

Odpovědný projektant: Petr Winkler Skácelova 3063/5, 695 01 Hodonín tel:603 513 362 IČ: 88842711, ČKAIT: 1005185		Kreslil: Petr Winkler	
Investor: Obec Vřesovice, Vřesovice 72, 696 48 Ježov			
Datum: 01/2025		Stupeň proj.dokumentace pro provádění stavby	Velikost papíru: 7x44
Měřítka: 1:50		Akce: KOMUNITNÍ CENTRUM VŘESOVICE - STAV. ÚPRAVY A PŘÍSTAVBA	
		Kopie	
Místo: k. ú. Vřesovice; 786748, parc. č. st. 34, číslo p. 19			
Obsah: D.1.2.5 TPS-Silnoproud Půdorys 1.NP elektroinstalace rozvody pro zásuvky a připojení technologie			Výkres č. D.1.2.5-10