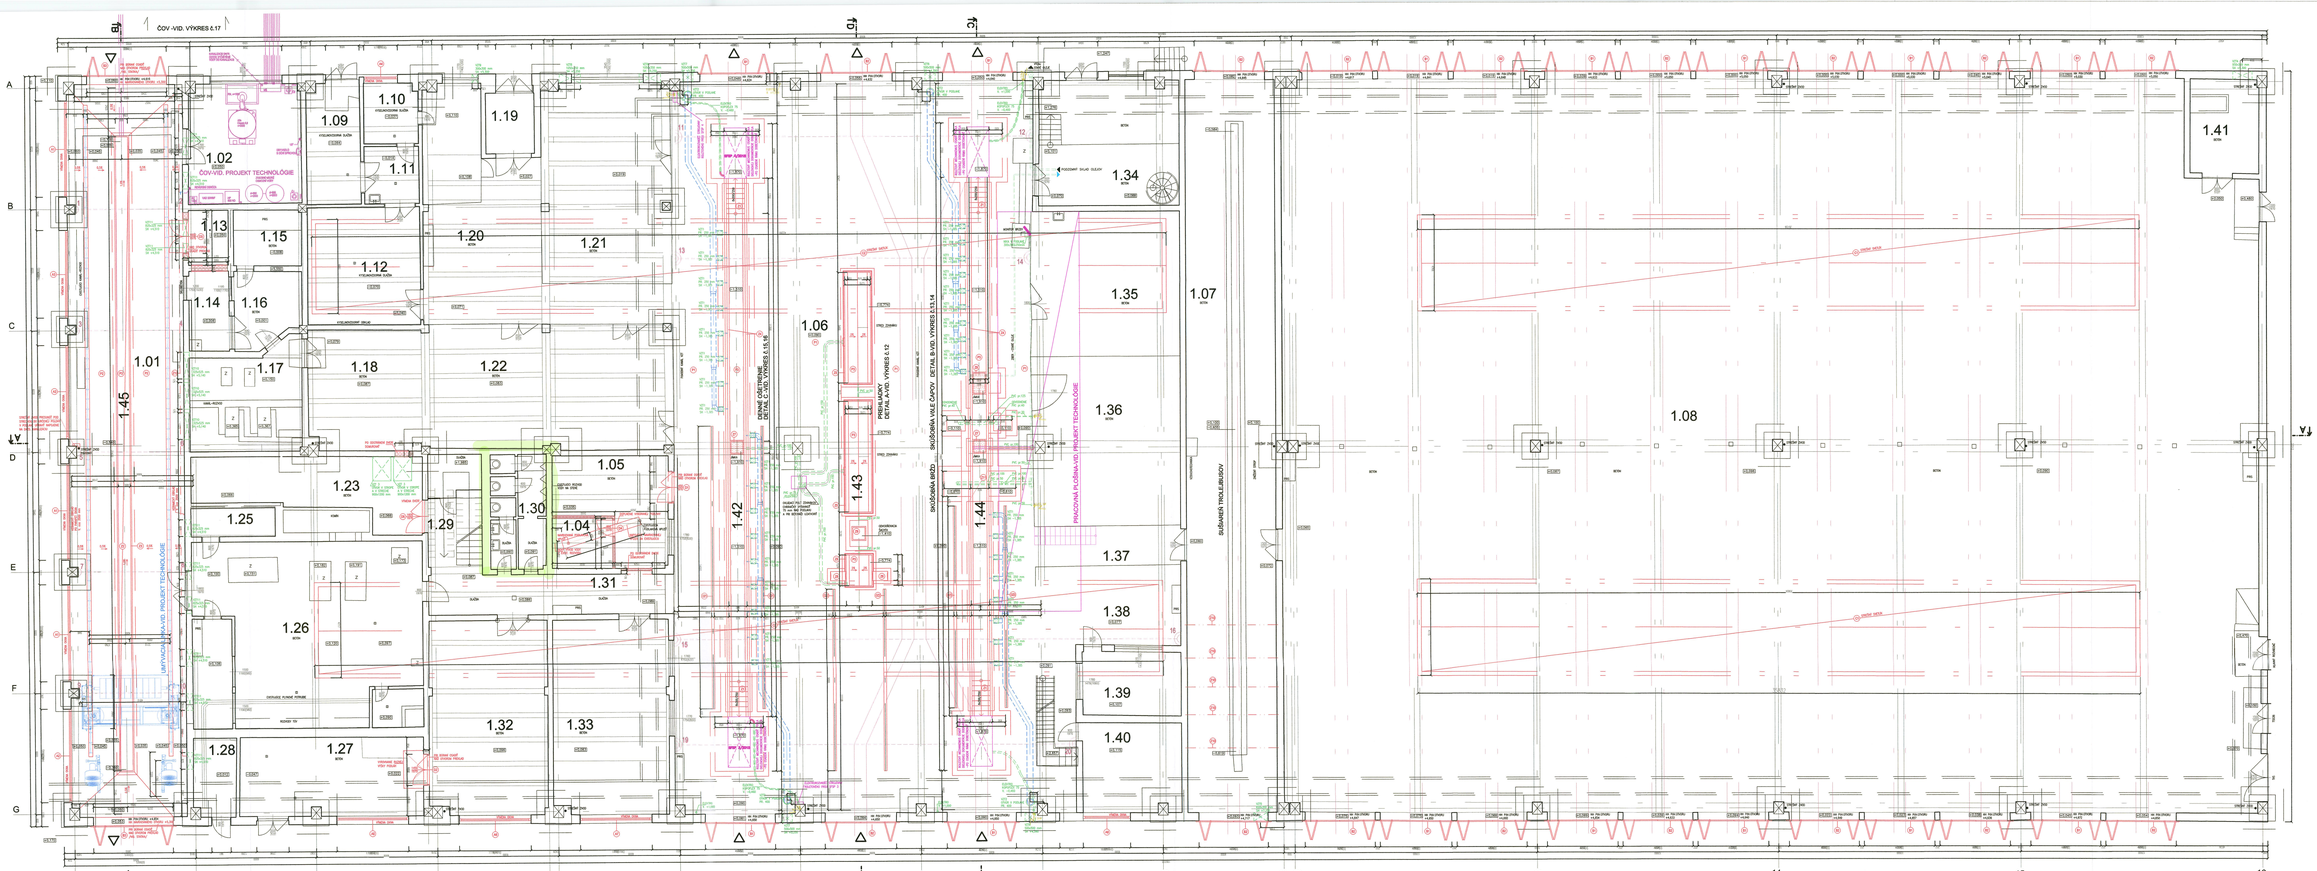


## LEGENDA

| | | | | | | |
|---|---|---|---|---|---|---|
## SKLADBY KONŠTRUKCIÍ

**(1)** PODLAHA - VALA

1. ŽIVICE ZÁKLADNÝ NÁTER ALTEKO
2. ŽIVICE ALTEKO ALTEGUARD PEKO
3. ŽIVICE ALTEKO ALTEGUARD PEKO
4. VÝZTUŽNÁ TKANINA
5. ŽIVICE ALTEKO ALTEGUARD PEKO
