

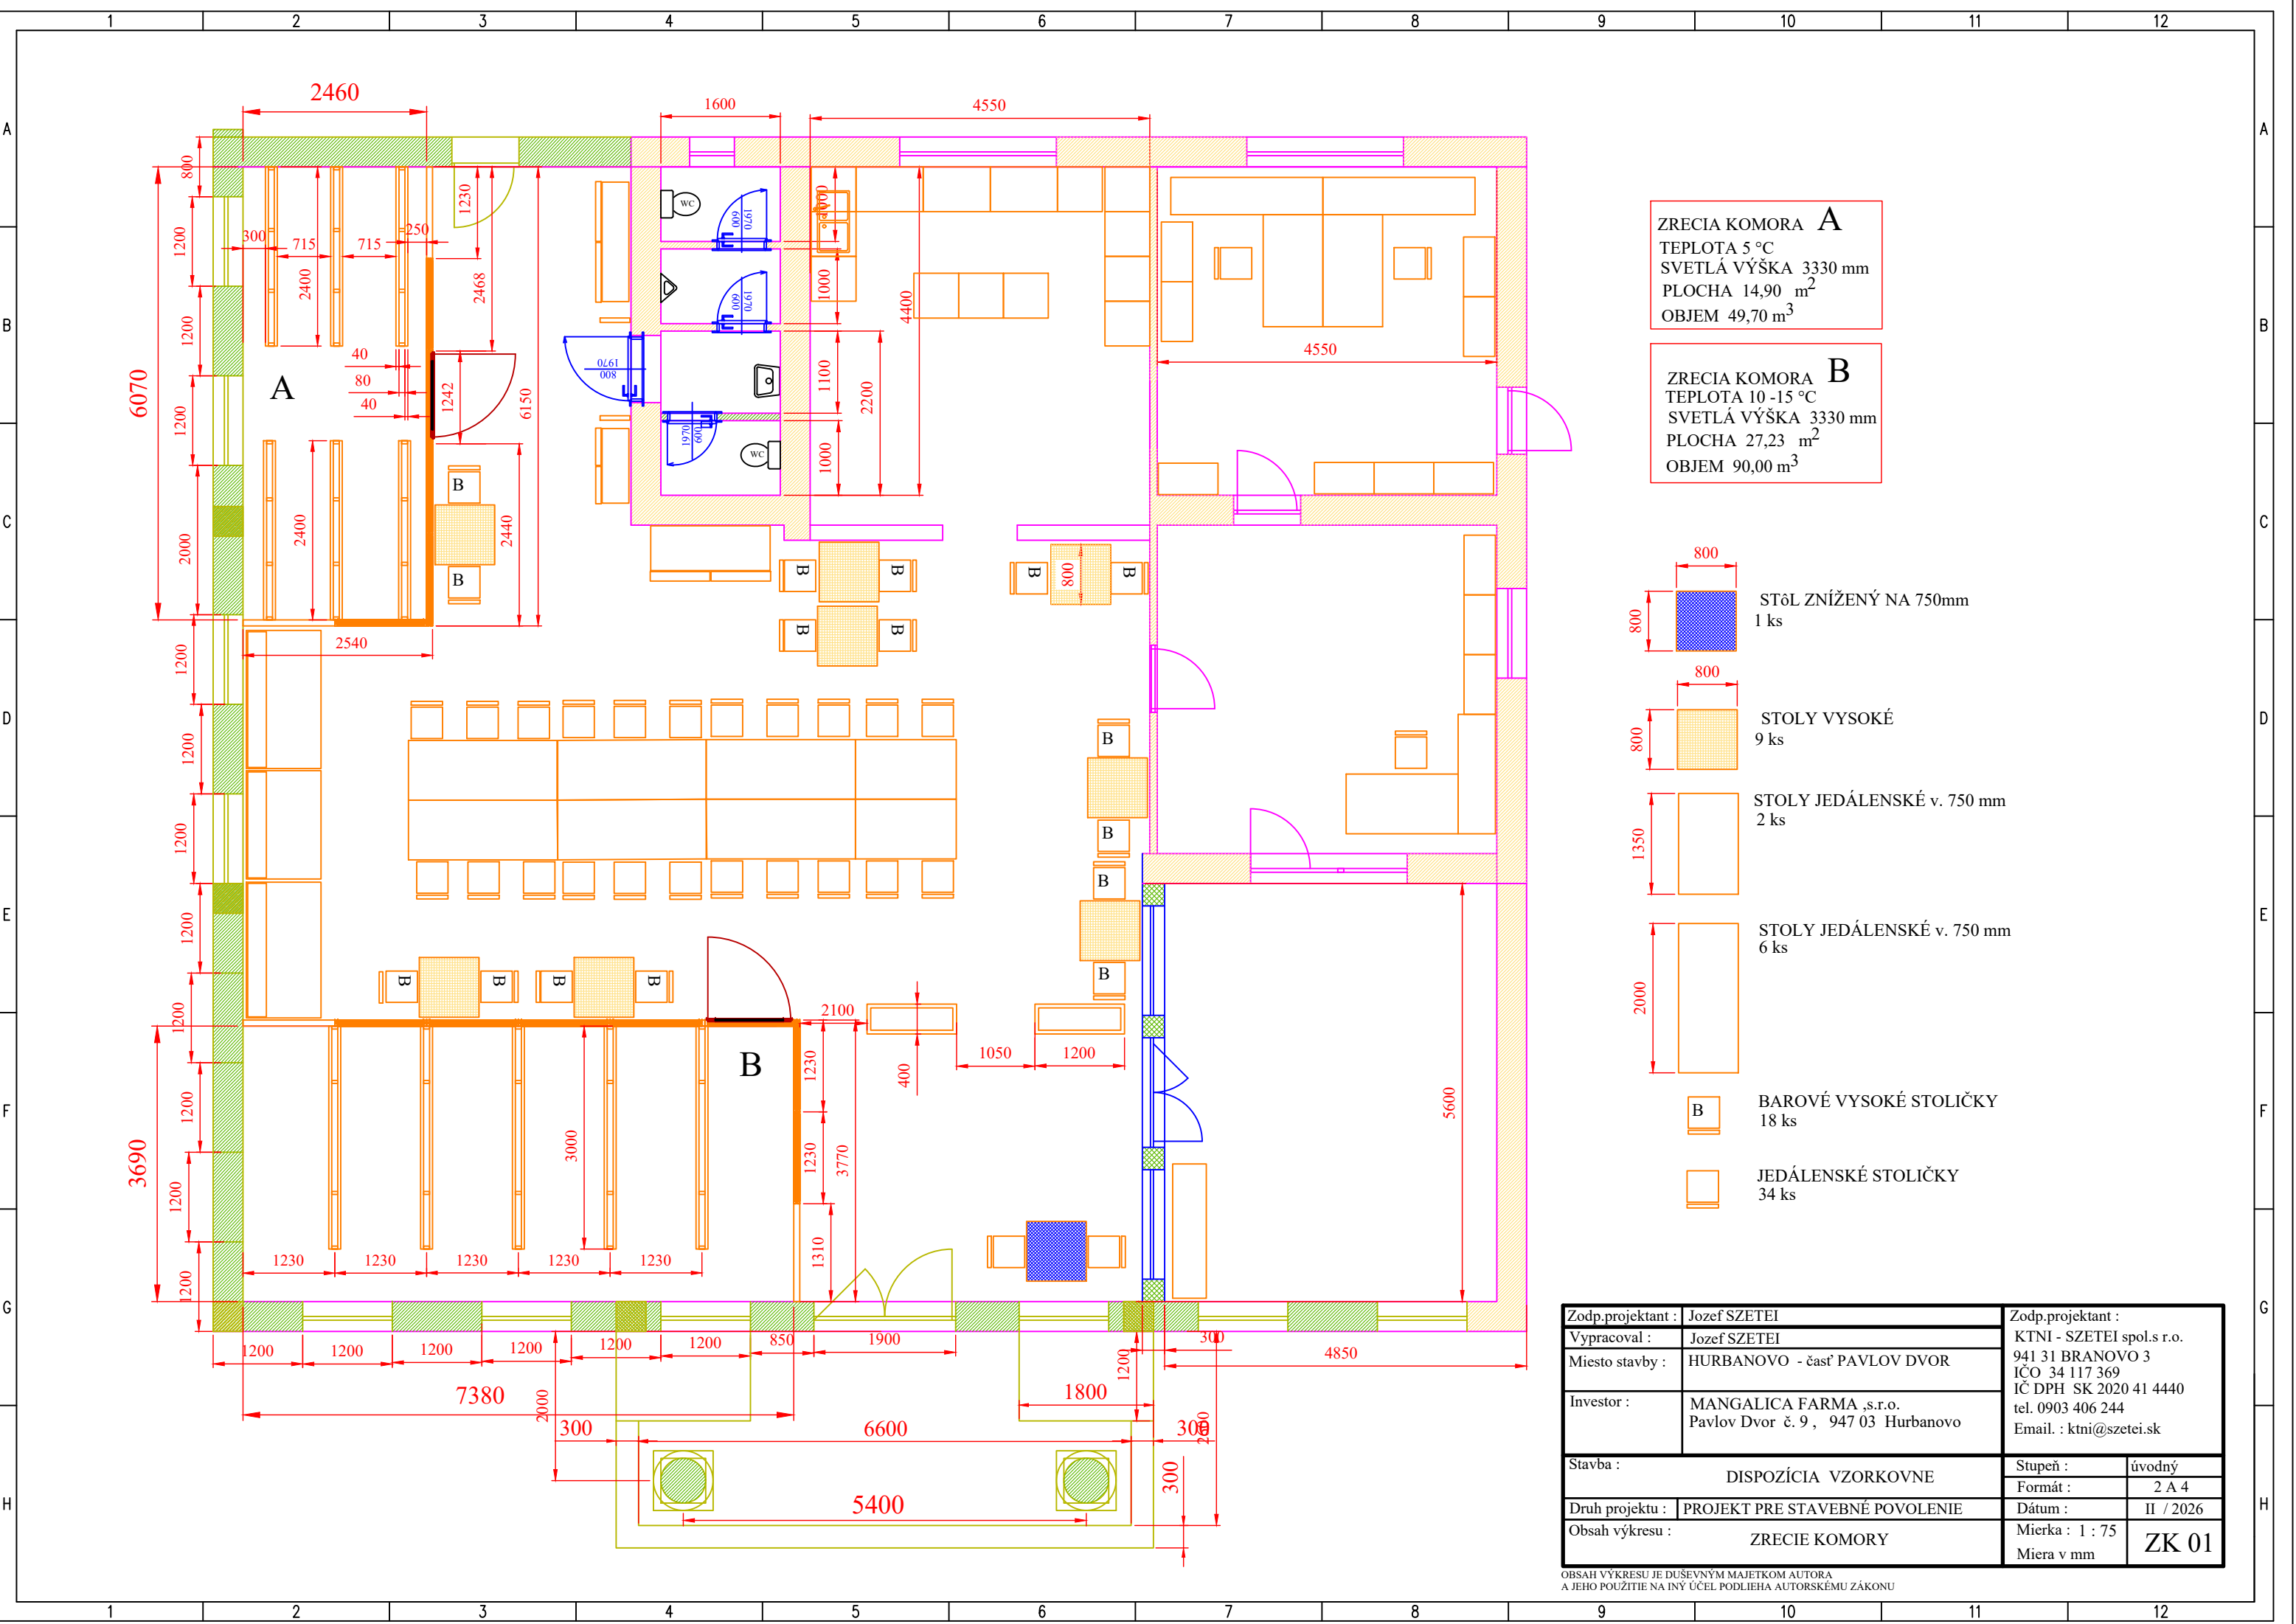
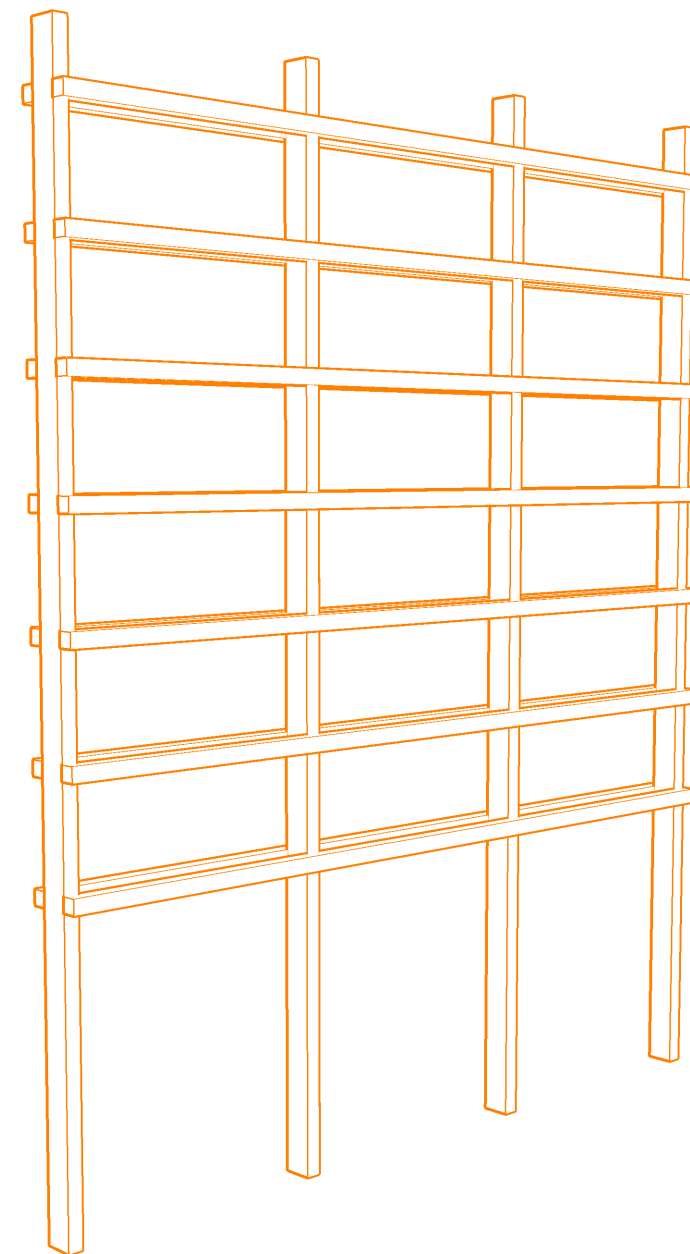


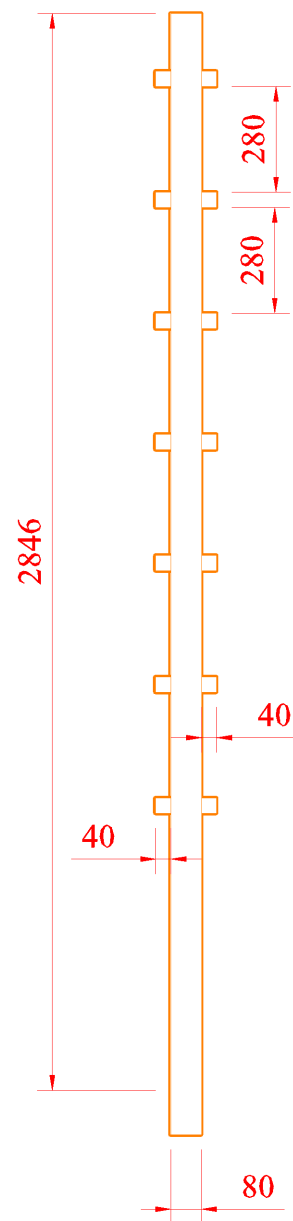


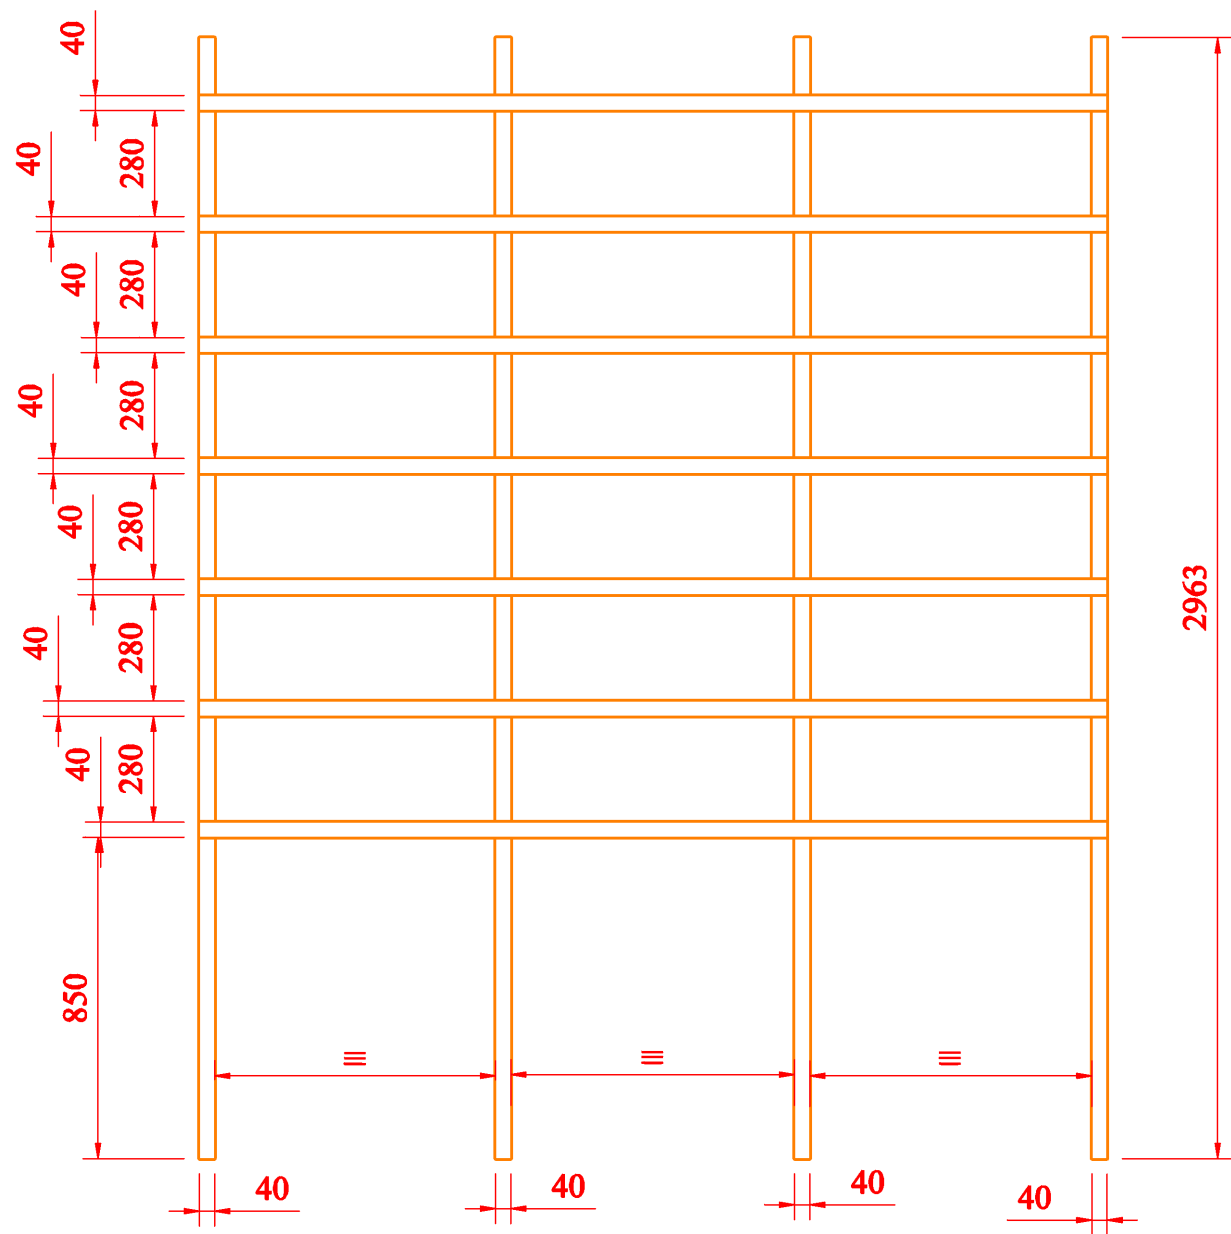

PREVEDENIE :








Základný materiál prírodný masívny červený smrek .
Konštrukcia čapovaná istená nerezovými vrtmi.

Uchytenie do podlahy a stropu pomovou nerezových uholníkov a vrtov do hmoždín.
Bez povrchovej úpravy ! s jemným prebrúsením.

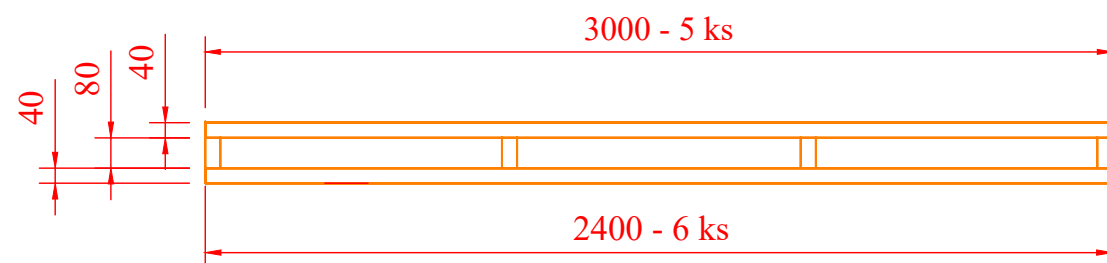

Zodp.projektant :	Jozef SZETEI	Zodp.projektant :	KTNI - SZETEI spol.s r.o.
Vypracoval :	Jozef SZETEI		941 31 BRANOVO 3
Miesto stavby :	HURBANOVO - časť PAVLOV DVOR		IČO 34 117 369
Investor :	MANGALICA FARMA ,s.r.o.		IČ DPH SK 2020 41 4440
	Pavlov Dvor č. 9 , 947 03 Hurbanovo		tel. 0903 406 244
			Email : ktnei@szetei.sk
Stavba :	DISPOZÍCIA VZORKOVNE	Stupeň :	úvodný
		Formát :	2 A 4
Druh projektu :	VÝROBNÁ DOKUMENTÁCIA	Dátum :	II / 2026
Obsah výkresu :	STOJANY NA ZRENIE MäSOVÝCH VÝROBKOV	Mierka : 1 : 75	ZK 02
		Miera v mm	

OBSAH VÝKRESU JE DUŠEVNÝM MAJETKOM AUTORA
A JEHO POUŽITIE NA INÝ ÚČEL PODLIEHA AUTORSKÉMU ZÁKONU

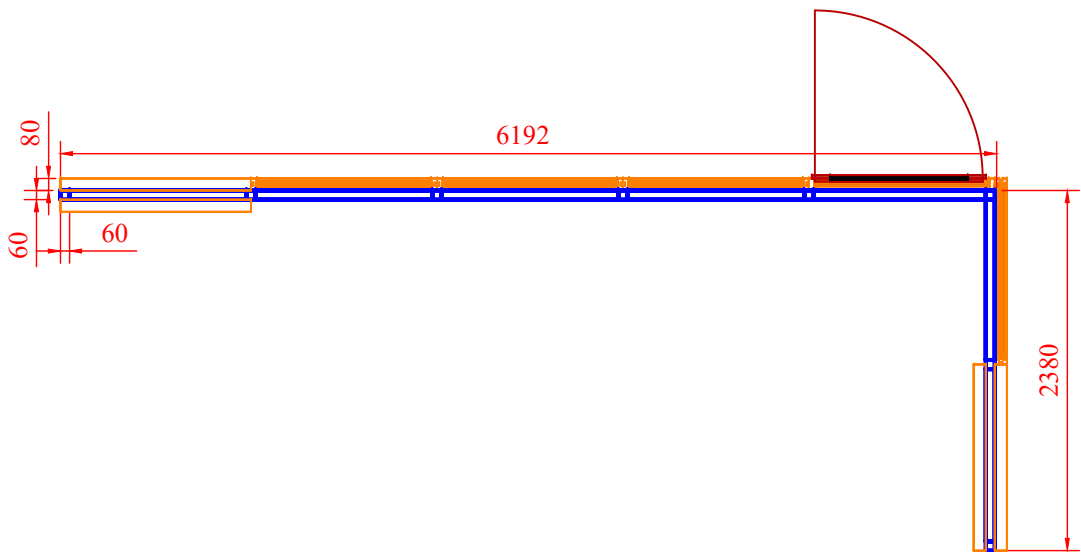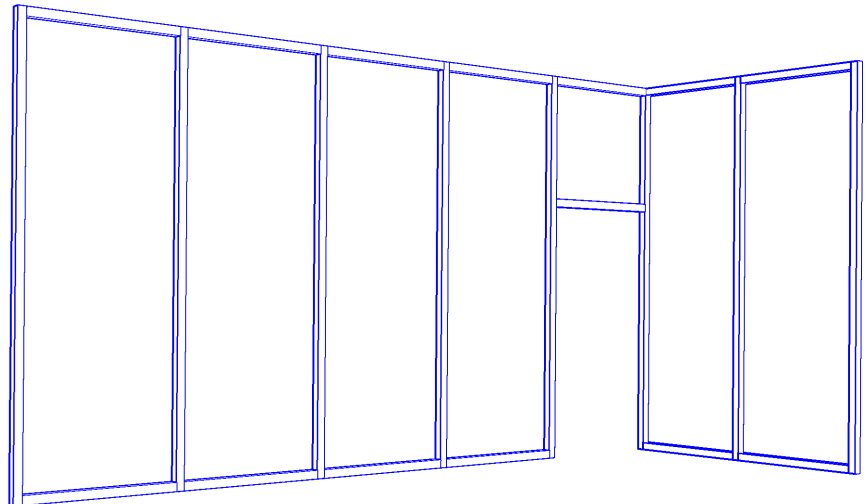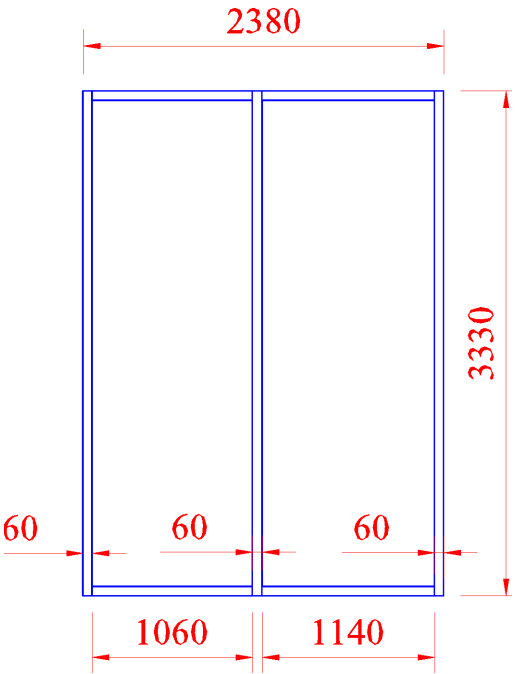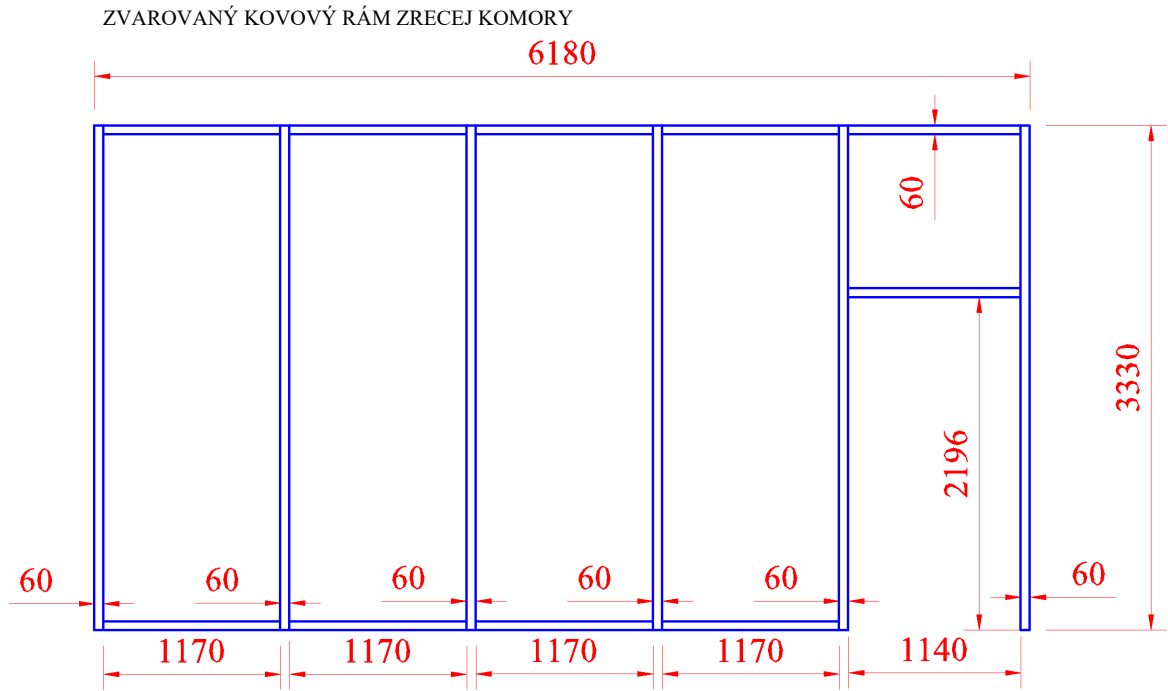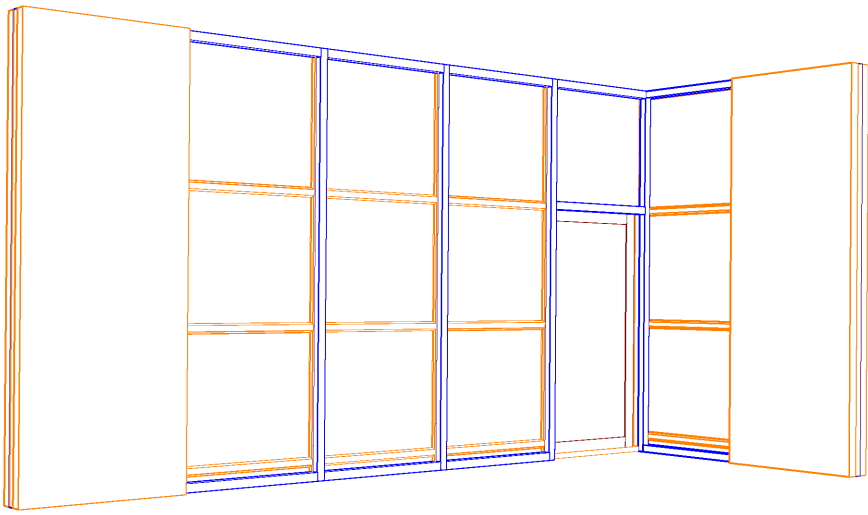
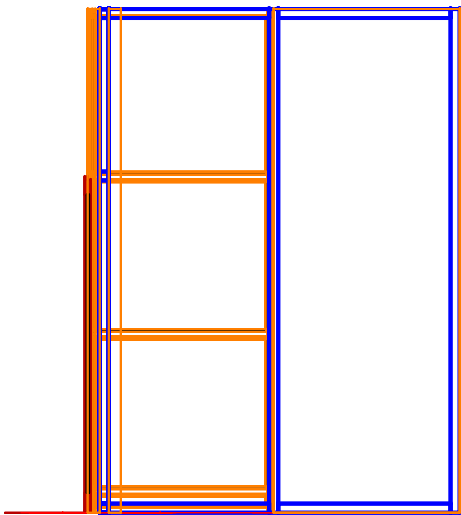
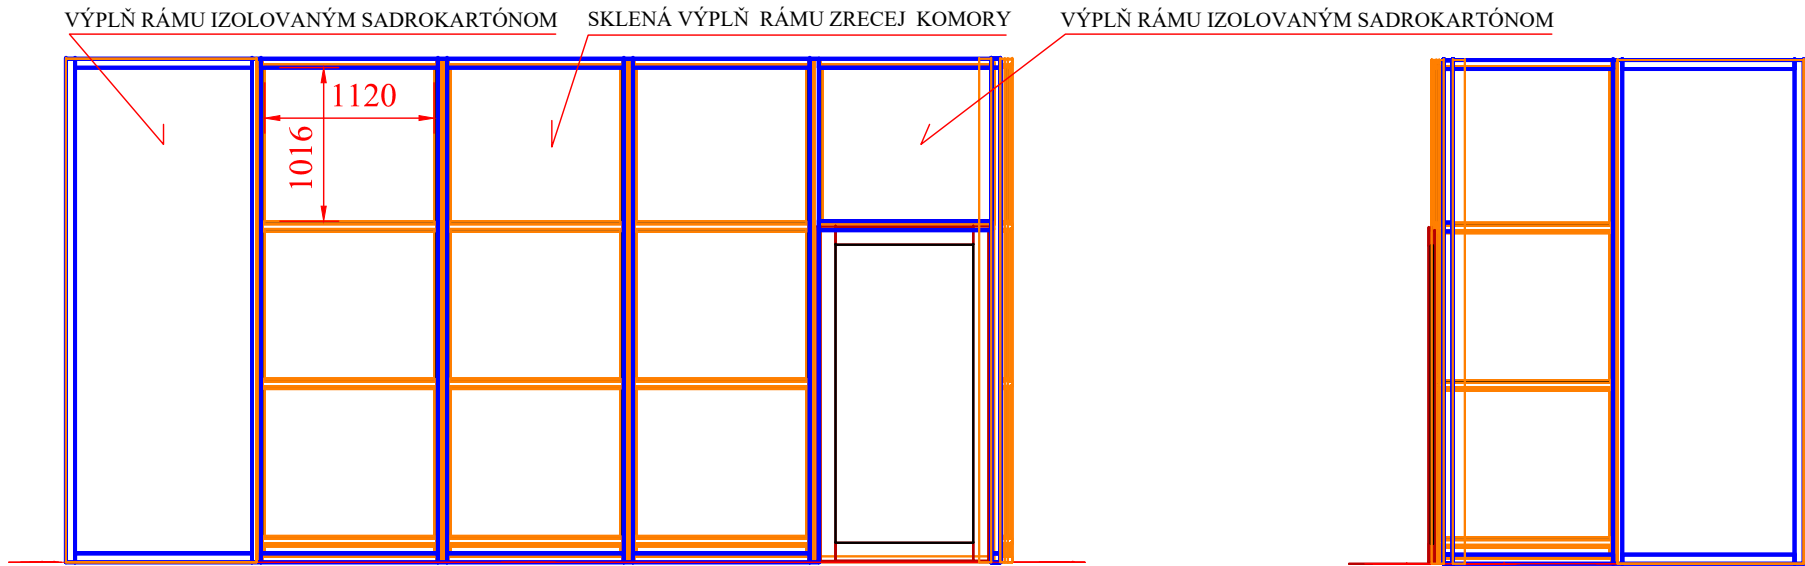


PREVEDENIE :





Nosný zvarovaný rám z uzavretých profilov 3x60x60 mm s antracitovou matnou povrchovou úpravou.
Vstupné dvere celopresklené hliníkové v antracitovej úprave
Výplň rámov izolačným dvojsklom s jemným dreveným upevňovacím rámovaním.
Sklá osadené na plastové podložky a celoobvodovo tmelené elastickým tmelom SIKA.
Pristenné časti a diel nad vstupnými dverami zaizolované čadičovou vatou a ubojstranne uzavreté sadrokartónovými doskami s povrchovou úpravou ako steny priestoru- ušľachtilou omietkou.
Kovové rámy sú prichytené o keramickú dlažbu , obvodové stenysteny a strop do hmoždínok.
Priestor je chladený pre zrenie mäsových výrobkov v rozmedzí 10 - 15 ° C s udržiavanou vlhkosťou 70%.

Zodp.projektant :	Jozef SZETEI	Zodp.projektant :	KTNI - SZETEI spol.s r.o.
Vypracoval :	Jozef SZETEI		941 31 BRANOVO 3
Miesto stavby :	HURBANOVO - časť PAVLOV DVOR		IČO 34 117 369
Investor :	MANGALICA FARMA ,s.r.o. Pavlov Dvor č. 9 , 947 03 Hurbanovo		IČ DPH SK 2020 41 4440
			tel. 0903 406 244
			Email. : ktnei@szetei.sk
Stavba :	DISPOZÍCIA VZORKOVNE	Stupeň :	úvodný
		Formát :	2 A 4
Druh projektu :	VÝROBNÁ DOKUMENTÁCIA	Dátum :	II / 2026
Obsah výkresu :	ZRECIA KOMORA VEĽKÁ - KOVOVÁ KOSTRA	Mierka : 1 : 75	ZK 03
		Miera v mm	

OBSAH VÝKRESU JE DUŠEVNÝM MAJETKOM AUTORA
A JEHO POUŽITIE NA INÝ ÚČEL PODLIEHA AUTORSKÉMU ZÁKONU

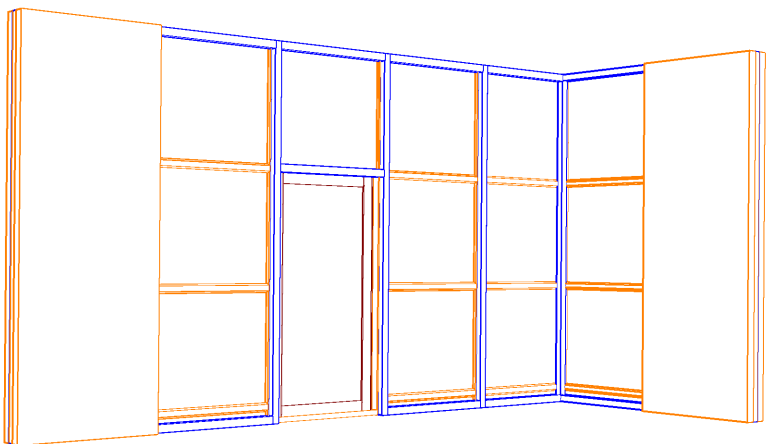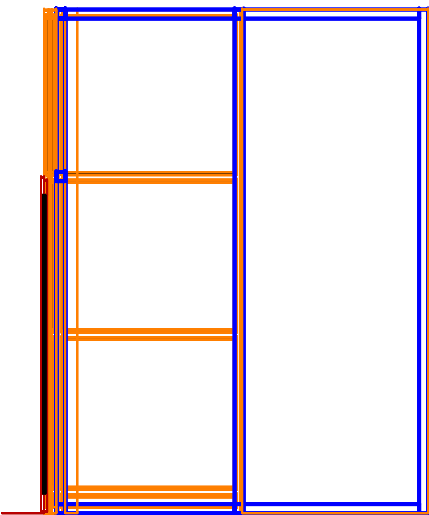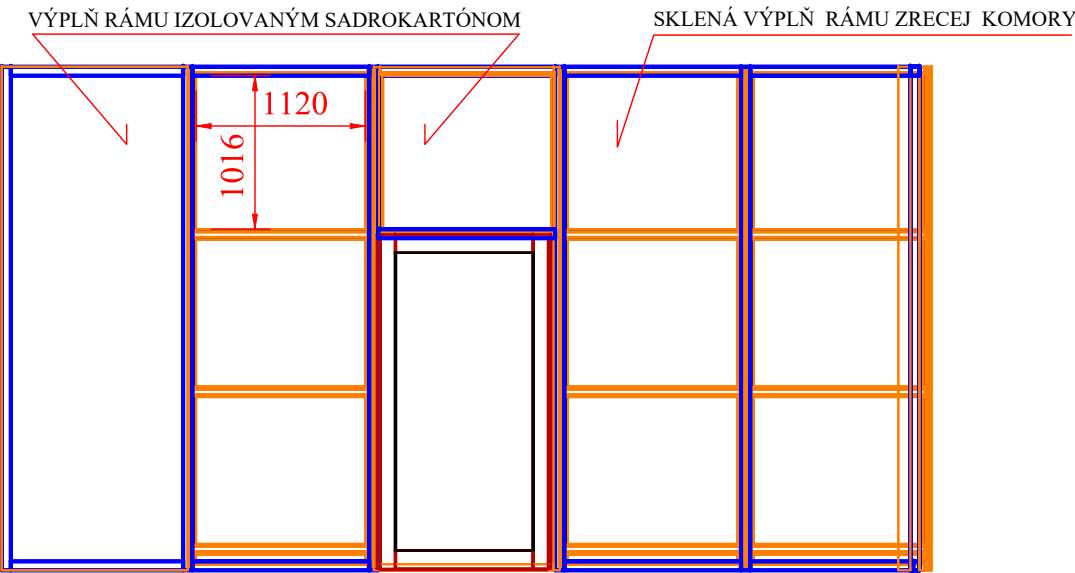

ZVAROVANÝ KOVOVÝ RÁM ZRECEJ KOMORY

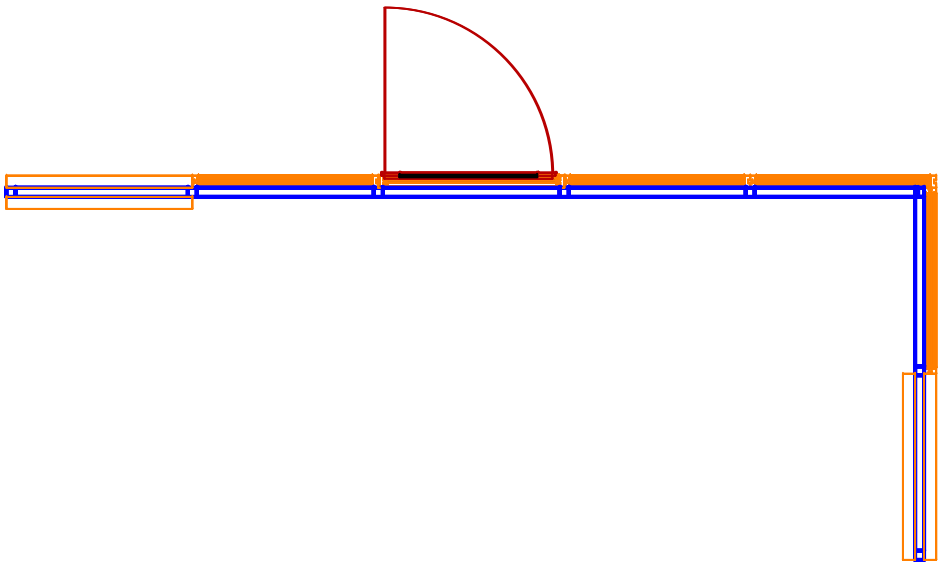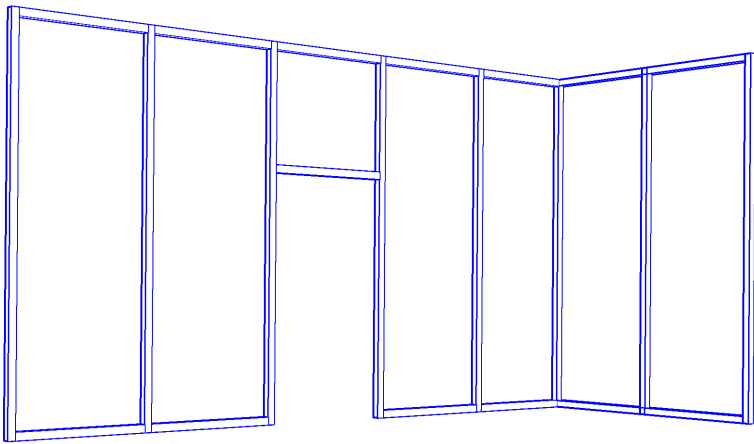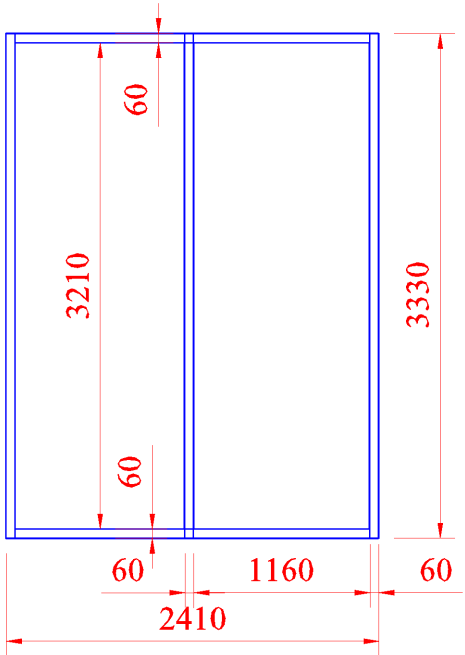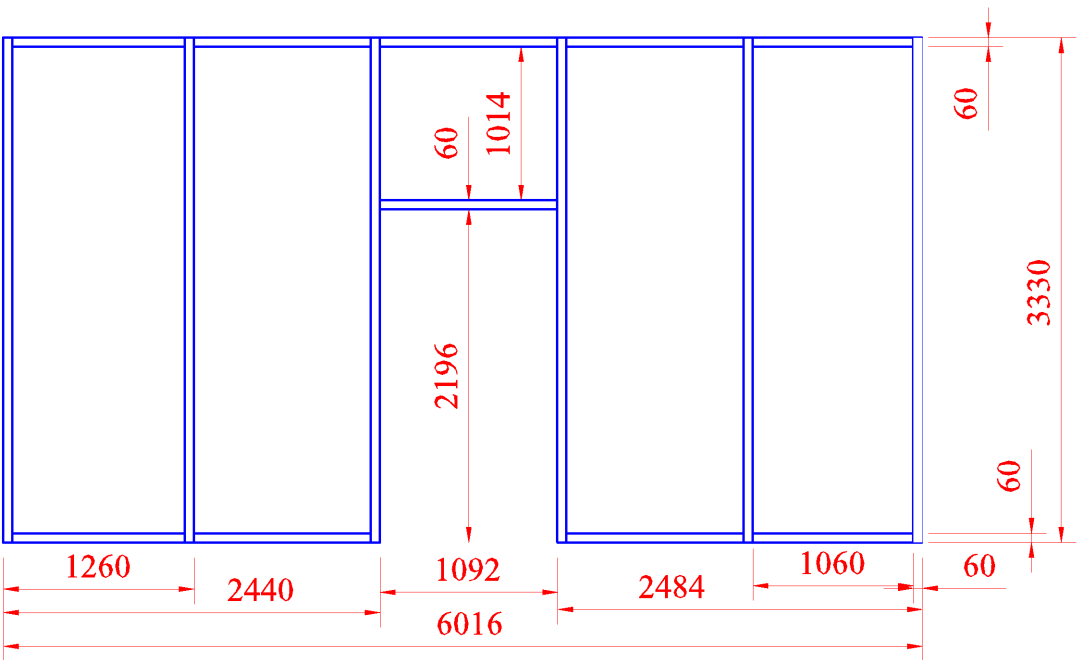

PREVEDENIE :

Nosný zvarovaný rám z uzavretých profilov 3x60x60 mm s antracitovou matnou povrchovou úpravou.
Vstupné dvere celopresklené hliníkové v antracitovej úprave
Výplň rámov izolačným dvojsklom s jemným dreveným upevňovacím rámovaním.
Sklá osadené na plastové podložky a celoobvodovo tmelené elastickým tmelom SÍKA.
Pristenné časti a diel nad vstupnými dverami zaizolované čadičovou vatou a ubojstranne uzavreté sadrokartónovými doskami s povrchovou úpravou ako steny priestoru- ušľachtitou omietkou.
Kovové rámy sú prichytené o keramickú dlažbu , obvodové steny a strop do hmoždínok.
Priestor je chladený pre zrenie mäsových výrobkov na 5 ° C udržiavanou vlhkosťou 30-40 %.

Zodp.projektant :	Jozef SZETEI	Zodp.projektant :	KTNI - SZETEI spol.s r.o.
Vypracoval :	Jozef SZETEI		941 31 BRANOVO 3
Miesto stavby :	HURBANOVO - časť PAVLOV DVOR		IČO 34 117 369
Investor :	MANGALICA FARMA ,s.r.o. Pavlov Dvor č. 9 , 947 03 Hurbanovo		IČ DPH SK 2020 41 4440
			tel. 0903 406 244
			Email. : ktnei@szetei.sk
Stavba :	DISPOZÍCIA VZORKOVNE	Stupeň :	úvodný
		Formát :	2 A 4
Druh projektu :	VÝROBNÁ DOKUMENTÁCIA	Dátum :	II / 2026
Obsah výkresu :	ZRECIA KOMORA MALÁ - KOVOVÁ KOSTRA	Mierka : 1 : 75	ZK 04
		Miera v mm	

OBSAH VÝKRESU JE DUŠEVNÝM MAJETKOM AUTORA
A JEHO POUŽITIE NA INÝ ÚČEL PODLIEHA AUTORSKÉMU ZÁKONU