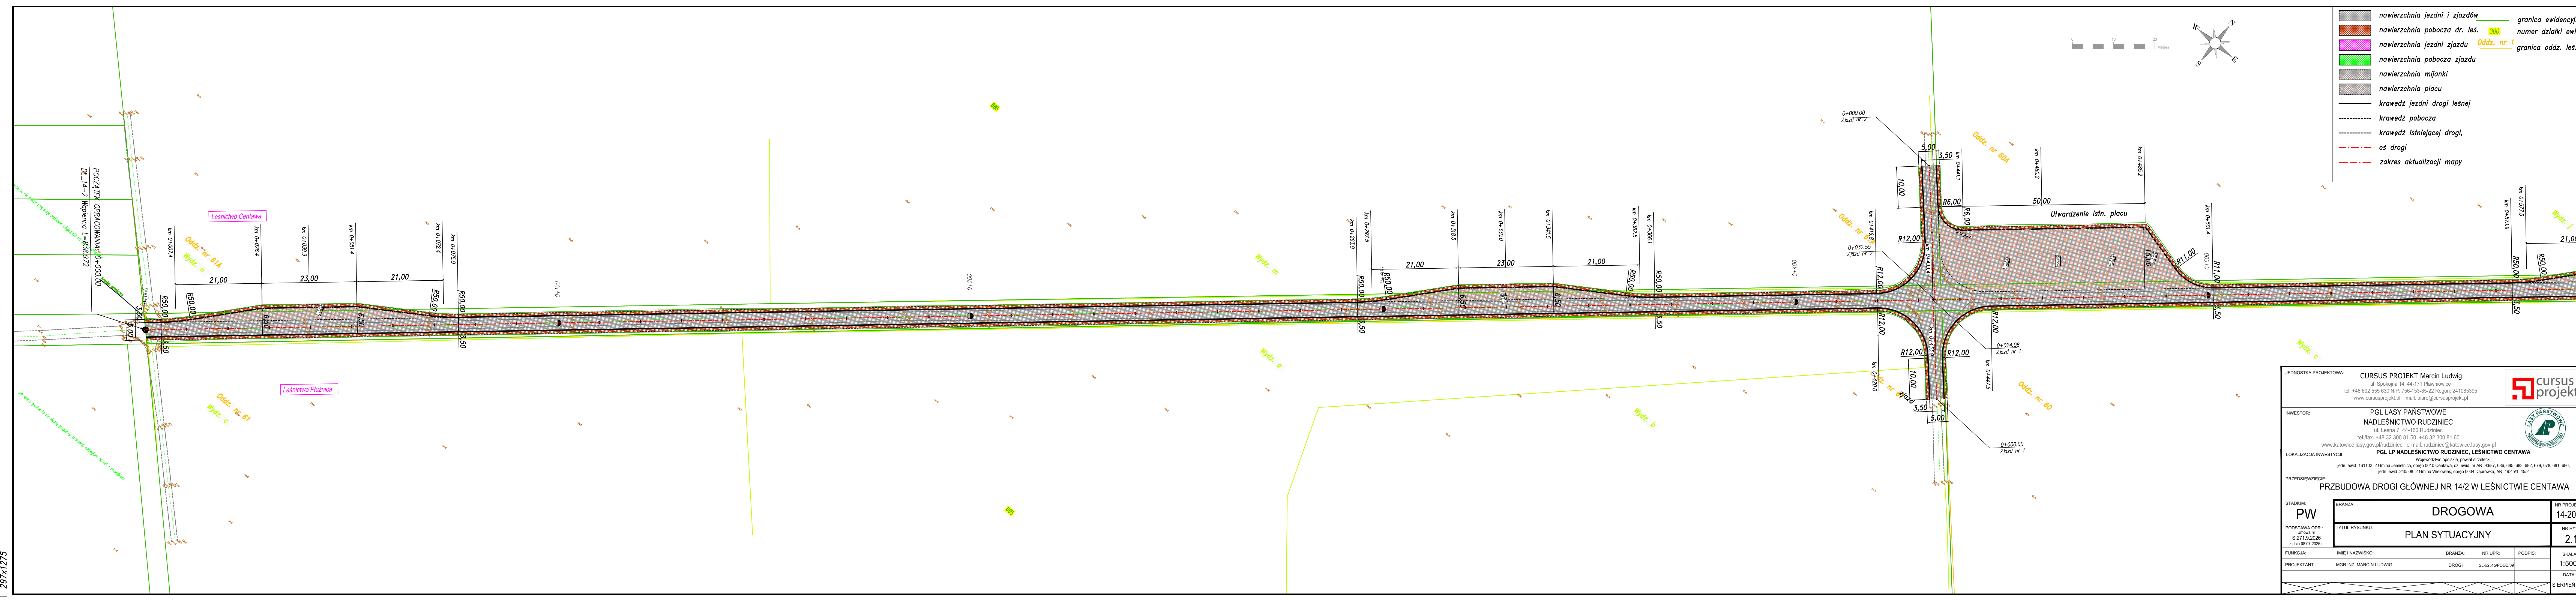


- nawierzchnia jezdni i zjazdów
- nawierzchnia pobocza dr. les.
- nawierzchnia jezdni zjazdu
- nawierzchnia pobocza zjazdu
- nawierzchnia mijanki
- krawędź jezdni drogi leśnej
- krawędź pobocza
- krawędź istniejącej drogi,
- oś drogi
- zakres aktualizacji mapy
- granica ewidencyjna
- numer działki ewid.
- granica oddz. les.

JEDNOSTKA PROJEKTOWA: CURSUS PROJEKT Marcin Ludwig ul. Spokojna 14, 44-171 Pławniowice tel. +48 602 555 630 NIP: 756-153-85-22 Regon: 241085395 www.cursusprojekt.pl mail: biuro@cursusprojekt.pl					
INWESTOR: PGL LASY PAŃSTWOWE NADLEŚNICTWO RUDZINIEC ul. Leśna 7, 44-160 Rudziniec tel./fax: +48 32 300 81 50 +48 32 300 81 60 www.katowice.lasy.gov.pl/rudziniec e-mail: rudziniec@katowice.lasy.gov.pl					
LOKALIZACJA INWESTYCJI: PGL LP NADLEŚNICTWO RUDZINIEC, LEŚNICTWO CENTAWA Województwo opolskie, powiat strzelecki jedn. ewid. 161102_2 Gmina Jemielnica, obręb 0010 Centawa, dz. ewid. nr AR_9687, 686, 685, 683, 682, 679, 678, 681, 680, jedn. ewid. 240508 2 Gmina Wielkiwies, obręb 0004 Dąbrowka, AR 1945/1, 452					
PRZEDSIĘWZIĘCIE: PRZEBUDOWA DROGI GŁÓWNEJ NR 14/2 W LEŚNICTWIE CENTAWA					
STADIUM: PW	BRANŻA: DROGOWA				NR PROJEKTU: 14-2026
PODSTAWA OPR.: Ustawa nr S.271.9.2026 z dnia 08.07.2026 r.	TYTUŁ RYSUNKU: PLAN SYTUACYJNY				NR RYS. 2.1
FUNKCJA:	IMIĘ I NAZWISKO:	BRANŻA:	NR UPR:	PODPIS:	SKALA: 1:500
PROJEKTANT	MGR INŻ. MARCIN LUDWIG	DROGI	SLK/2515/POOD/09		
				DATA:	SIERPIEŃ 2026