

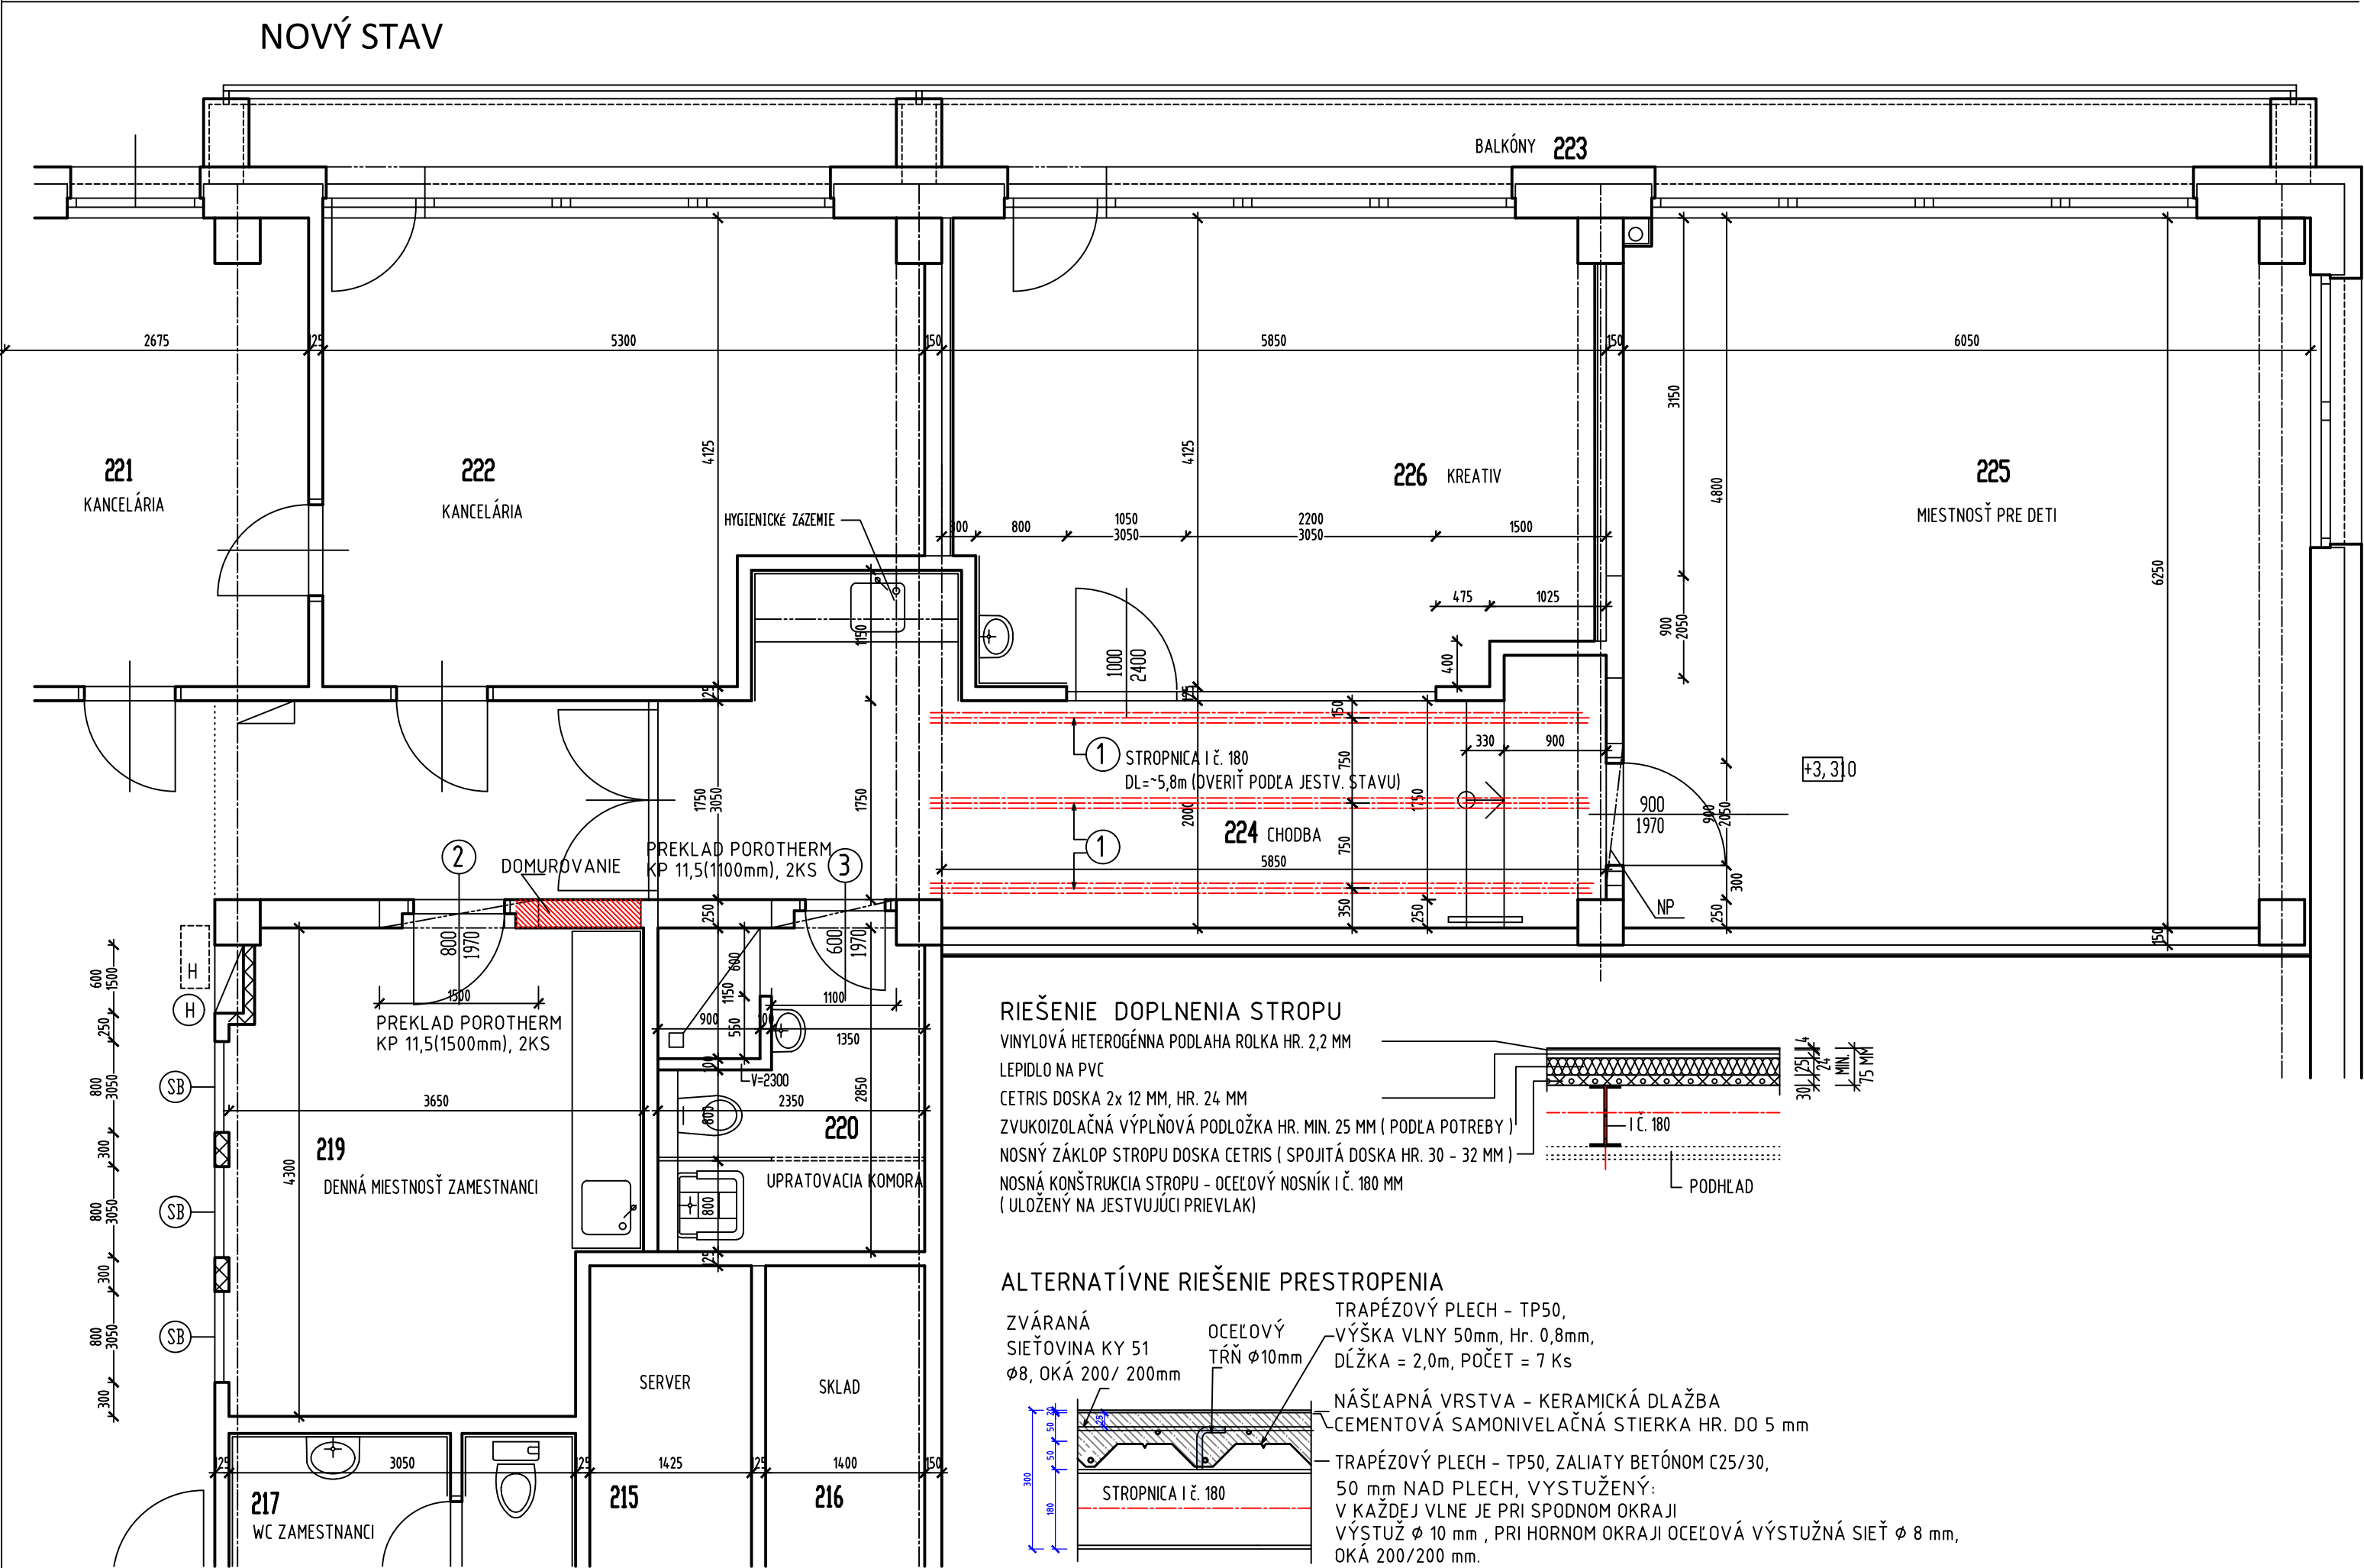


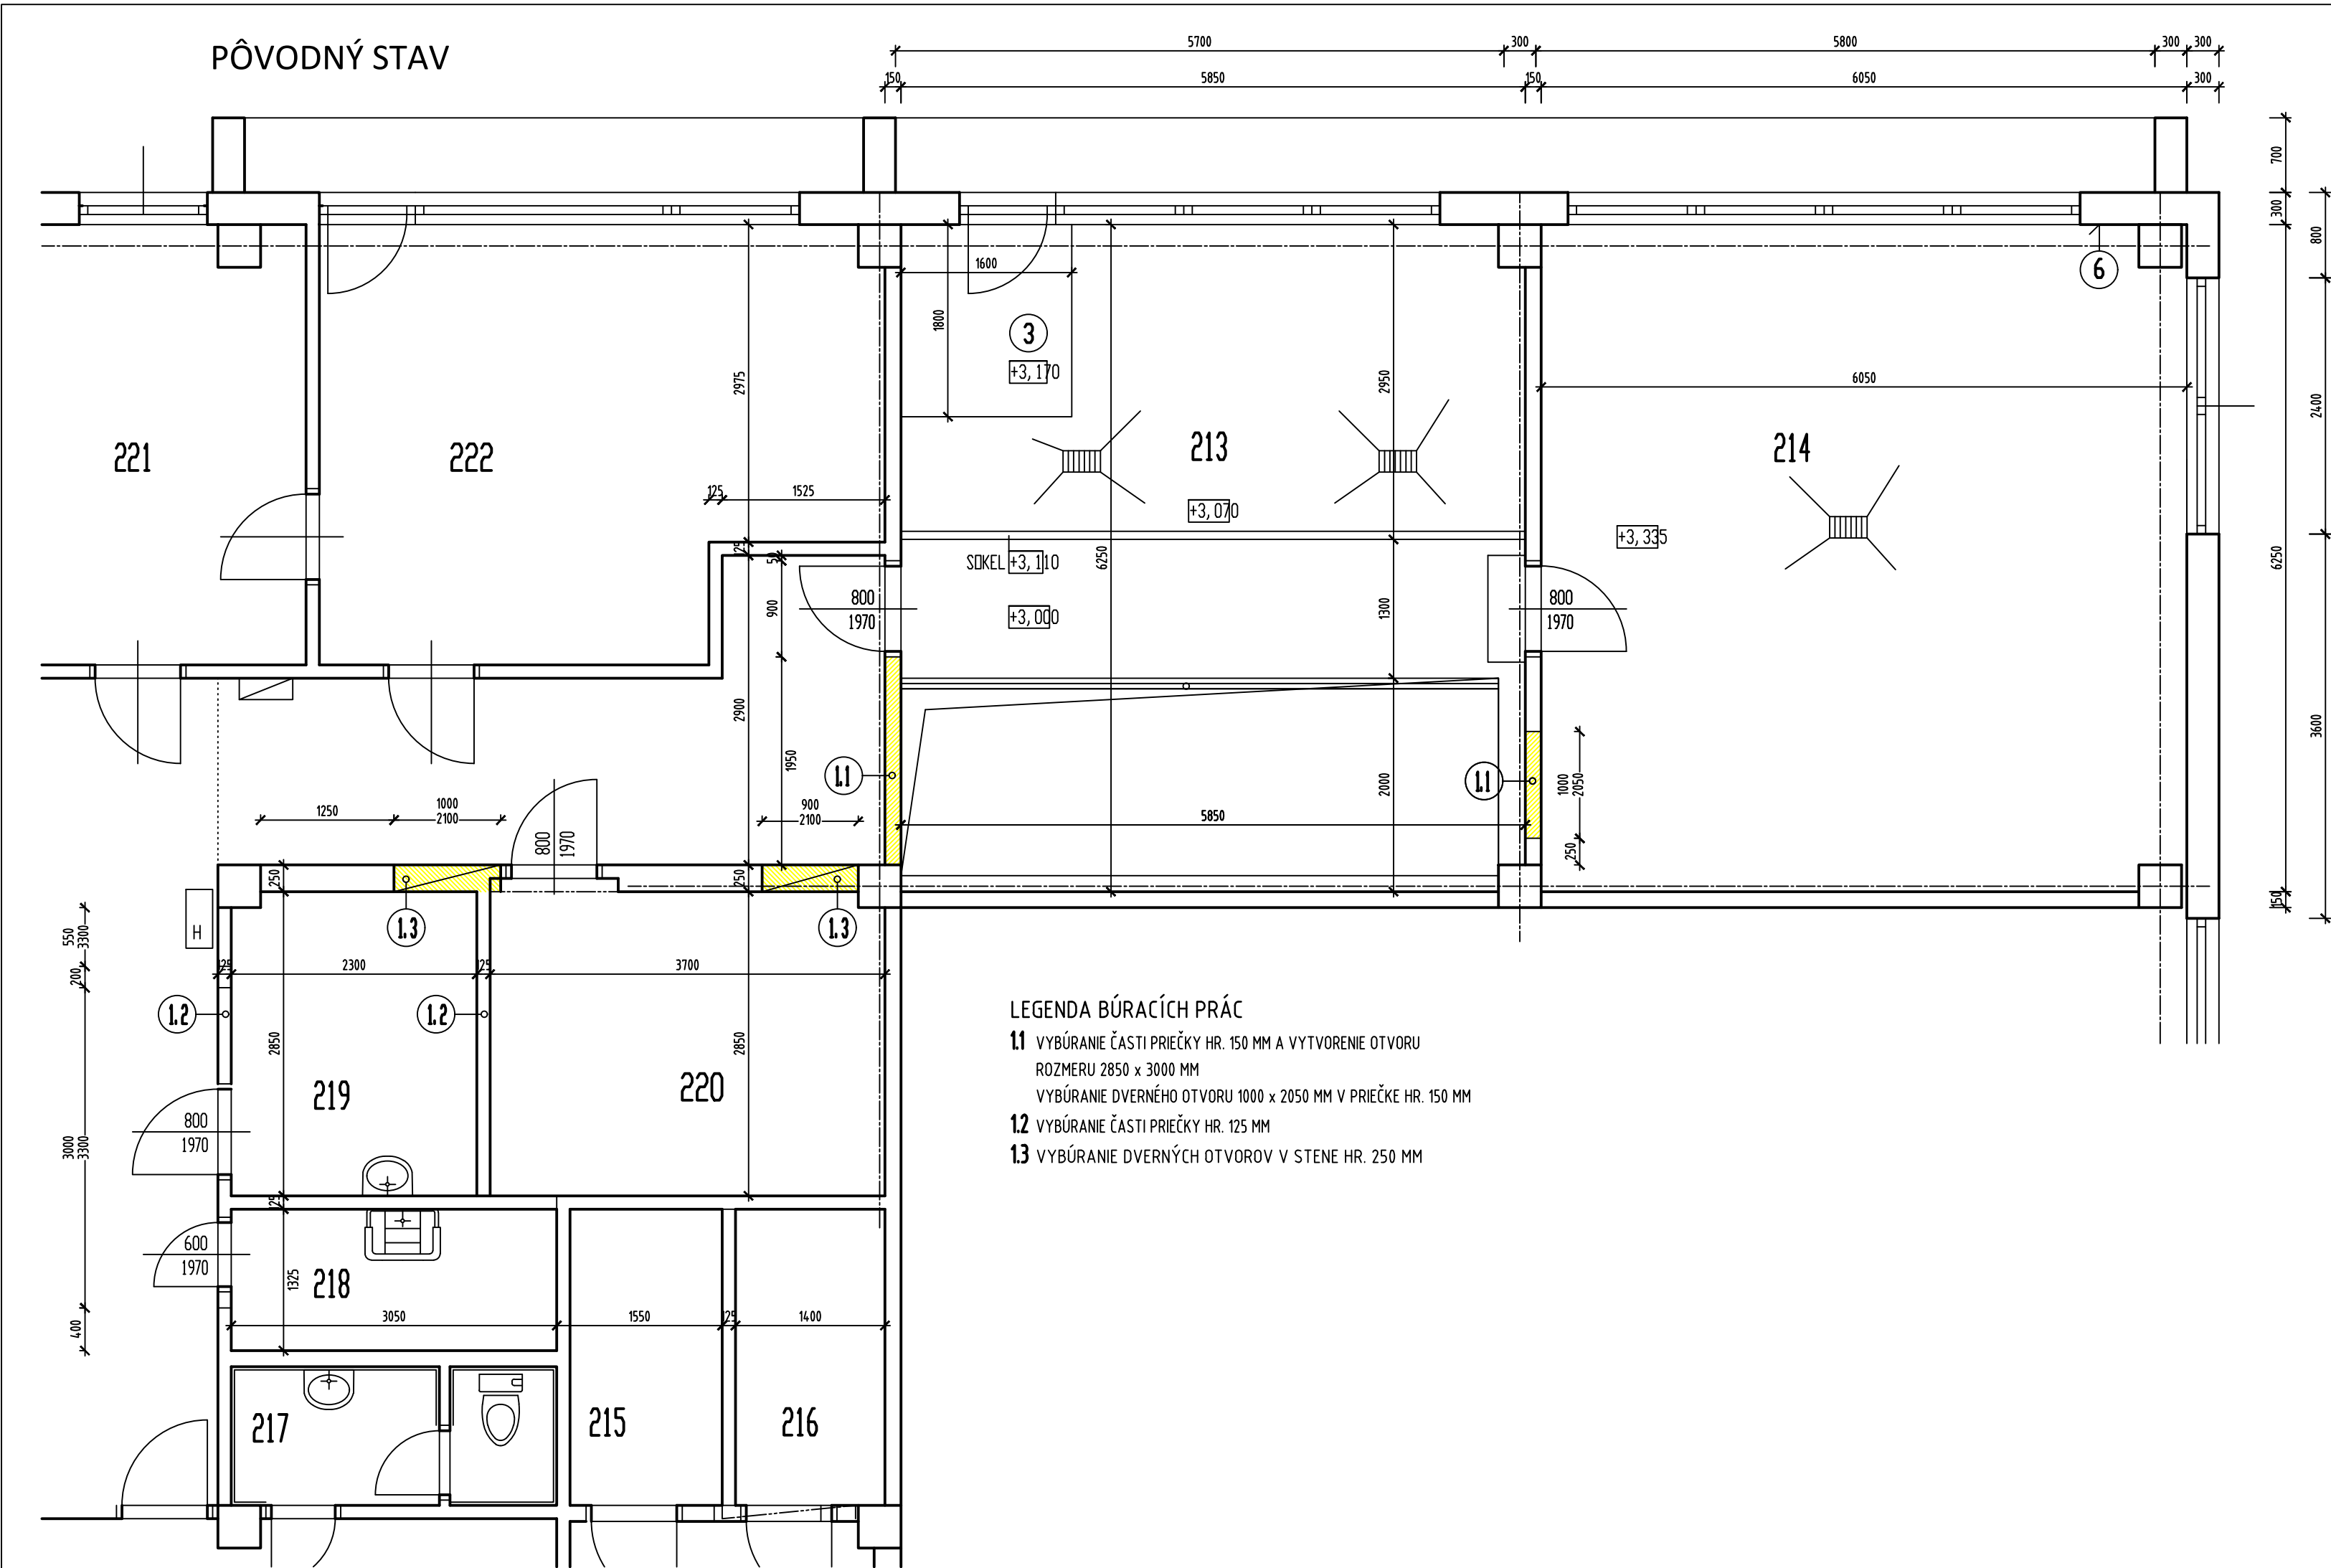

- ① STROPNICA I Č. 180
DL=5,8m (OVERIT PODĽA JESTV. STAVU), HMOTNOSŤ = 3x21,9kgx5,8=381,06Kg
- ② PREKLAD POROTHERM KP 11,5(1500mm), 2KS
- ③ PREKLAD POROTHERM KP 11,5(1100mm), 2KS

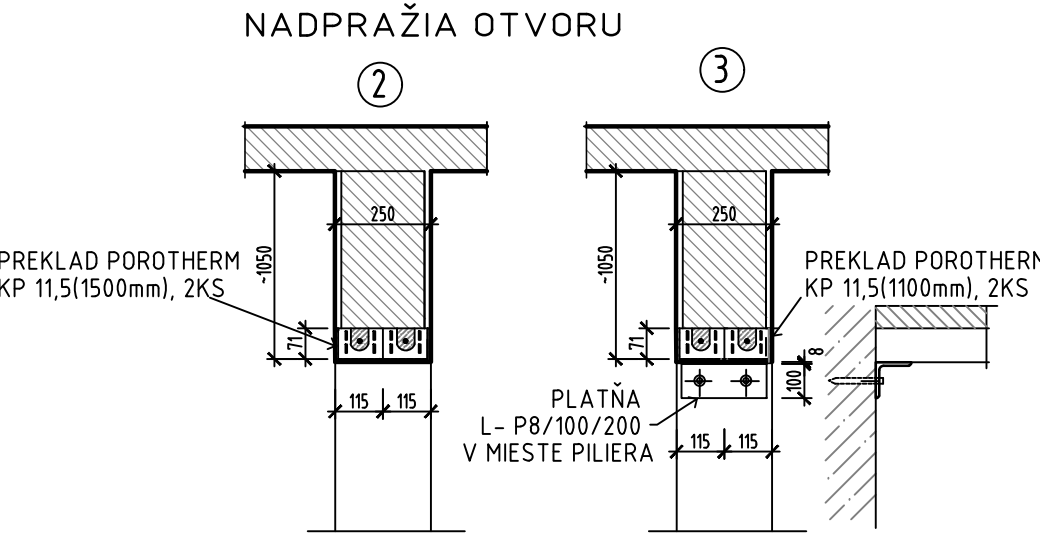

OSADENIE KERAMICKÝCH PREKLADOV:
V MIESTE OTVORU SA V NADPRAŽÍ VYFRÉZUJE DRÁŽKA PRE ULOŽENIE PREKLADU Z JEDNEJ STRANY, OSADÍ SA PREKLAD, POTOM Z DRUHEJ STRANY. ULOŽENIE NA MURIVO JE RÔZNE, OD 200 DO 250mm. PREKLAD PRE OTVOR S OZNAČENÍM 3, SA V MIESTE ŽB STĹPA PODCHYTÍ OCELOVOU PLATNIČKOU A DVOMI SKRÚTKAMI HILTI HIT - Z M10x115mm.

NAVHRNUTÉ RIŠENIE PRESTROPENIA STROPNEHO OTVORU. -ALT. 1
NAVHRNUTÉ SÚ OCELOVÉ VALCOVANÉ PROFILY I Č. 180 mm V POČTE 3 KS, KTORÉ SÚ OD SEBA OSOVO ULOŽENÉ 760 mm. NA OCELOVÝCH NOSNÍKOCH JE NOSNÝ ZÁKLOP STROPU DOSKA CETRIS (SPOJITÁ DOSKA HR. 30 - 32 MM), ZVUKOIZOLAČNÁ VÝPLŇOVÁ PODLOŽKA HR. MIN. 25 MM, NOSNÁ CETRIS DOSKA 2X 12 MM, HR. 24 MM, A VINÝLOVÁ HETEROGÉNNÁ PODLAHA ROLKA HR. 2,2 MM.

NAVHRNUTÉ RIŠENIE PRESTROPENIA STROPNEHO OTVORU. -ALT. 2
NAVHRNUTÉ SÚ OCELOVÉ VALCOVANÉ PROFILY I Č. 180 mm V POČTE 3 KS, KTORÉ SÚ OD SEBA OSOVO ULOŽENÉ 760 mm. NA OCELOVÝCH NOSNÍKOCH JE NAVHRNUTÝ TRAPÉZOVÝ PLECH VÝŠKA VLNY 50 mm. V KAŽDEJ VLNE JE NAVHRNUTÁ PRI SPODNOM OKRAJI VÝSTUŽ PRIEMERU 10 mm A PRI HORNOM OKRAJI OCELOVÁ VÝSTUŽNÁ SIET' PRIEMERU 8 mm, OKÁ 200/200 mm. TRAPÉZOVÝ PLECH SA ZALEJE BETÓNOM C25/30 DO ÚROVNE HORNEJ HRANY TERAJEJ STROPNEJ DOSKY. OCE. S235, 10S05R, KRYTIE VÝSTUŽE JE 25 mm.

ZODP. PROJEKTANT: Ing. Ján Kútik		 KÚTIK, s.r.o. Na ubočí 7 974 09 Banská Bystrica jkprojekcia@gmail.com		
VYPRACOVAL: Ing. Dáša Šimková				
INVESTOR: VKMK JILEMNICKÉHO 1710/48, BANSKÁ BYSTRICA		FORMÁT	6x4	Č. PARÉ
STAVBA: VĚREJNÁ KNIŽNICA MIKULÁŠA KOVÁČA - REKONŠTRUKCIA VNÚTORNÝCH PRIESTOROV 2.NP - KREATIV A MIESTNOSŤ PRE DETI, JILEMNICKÉHO 1710/48, BANSKÁ BYSTRICA		DÁTUM	7/2023	
BÚRACIE PRÁCE A NOVÝ STAV		ÚČEL	PROJEKT STAVBY	
		ČASŤ	STATIKA	
		MIERKA 1:50	Č. VÝKRESU STA 1	