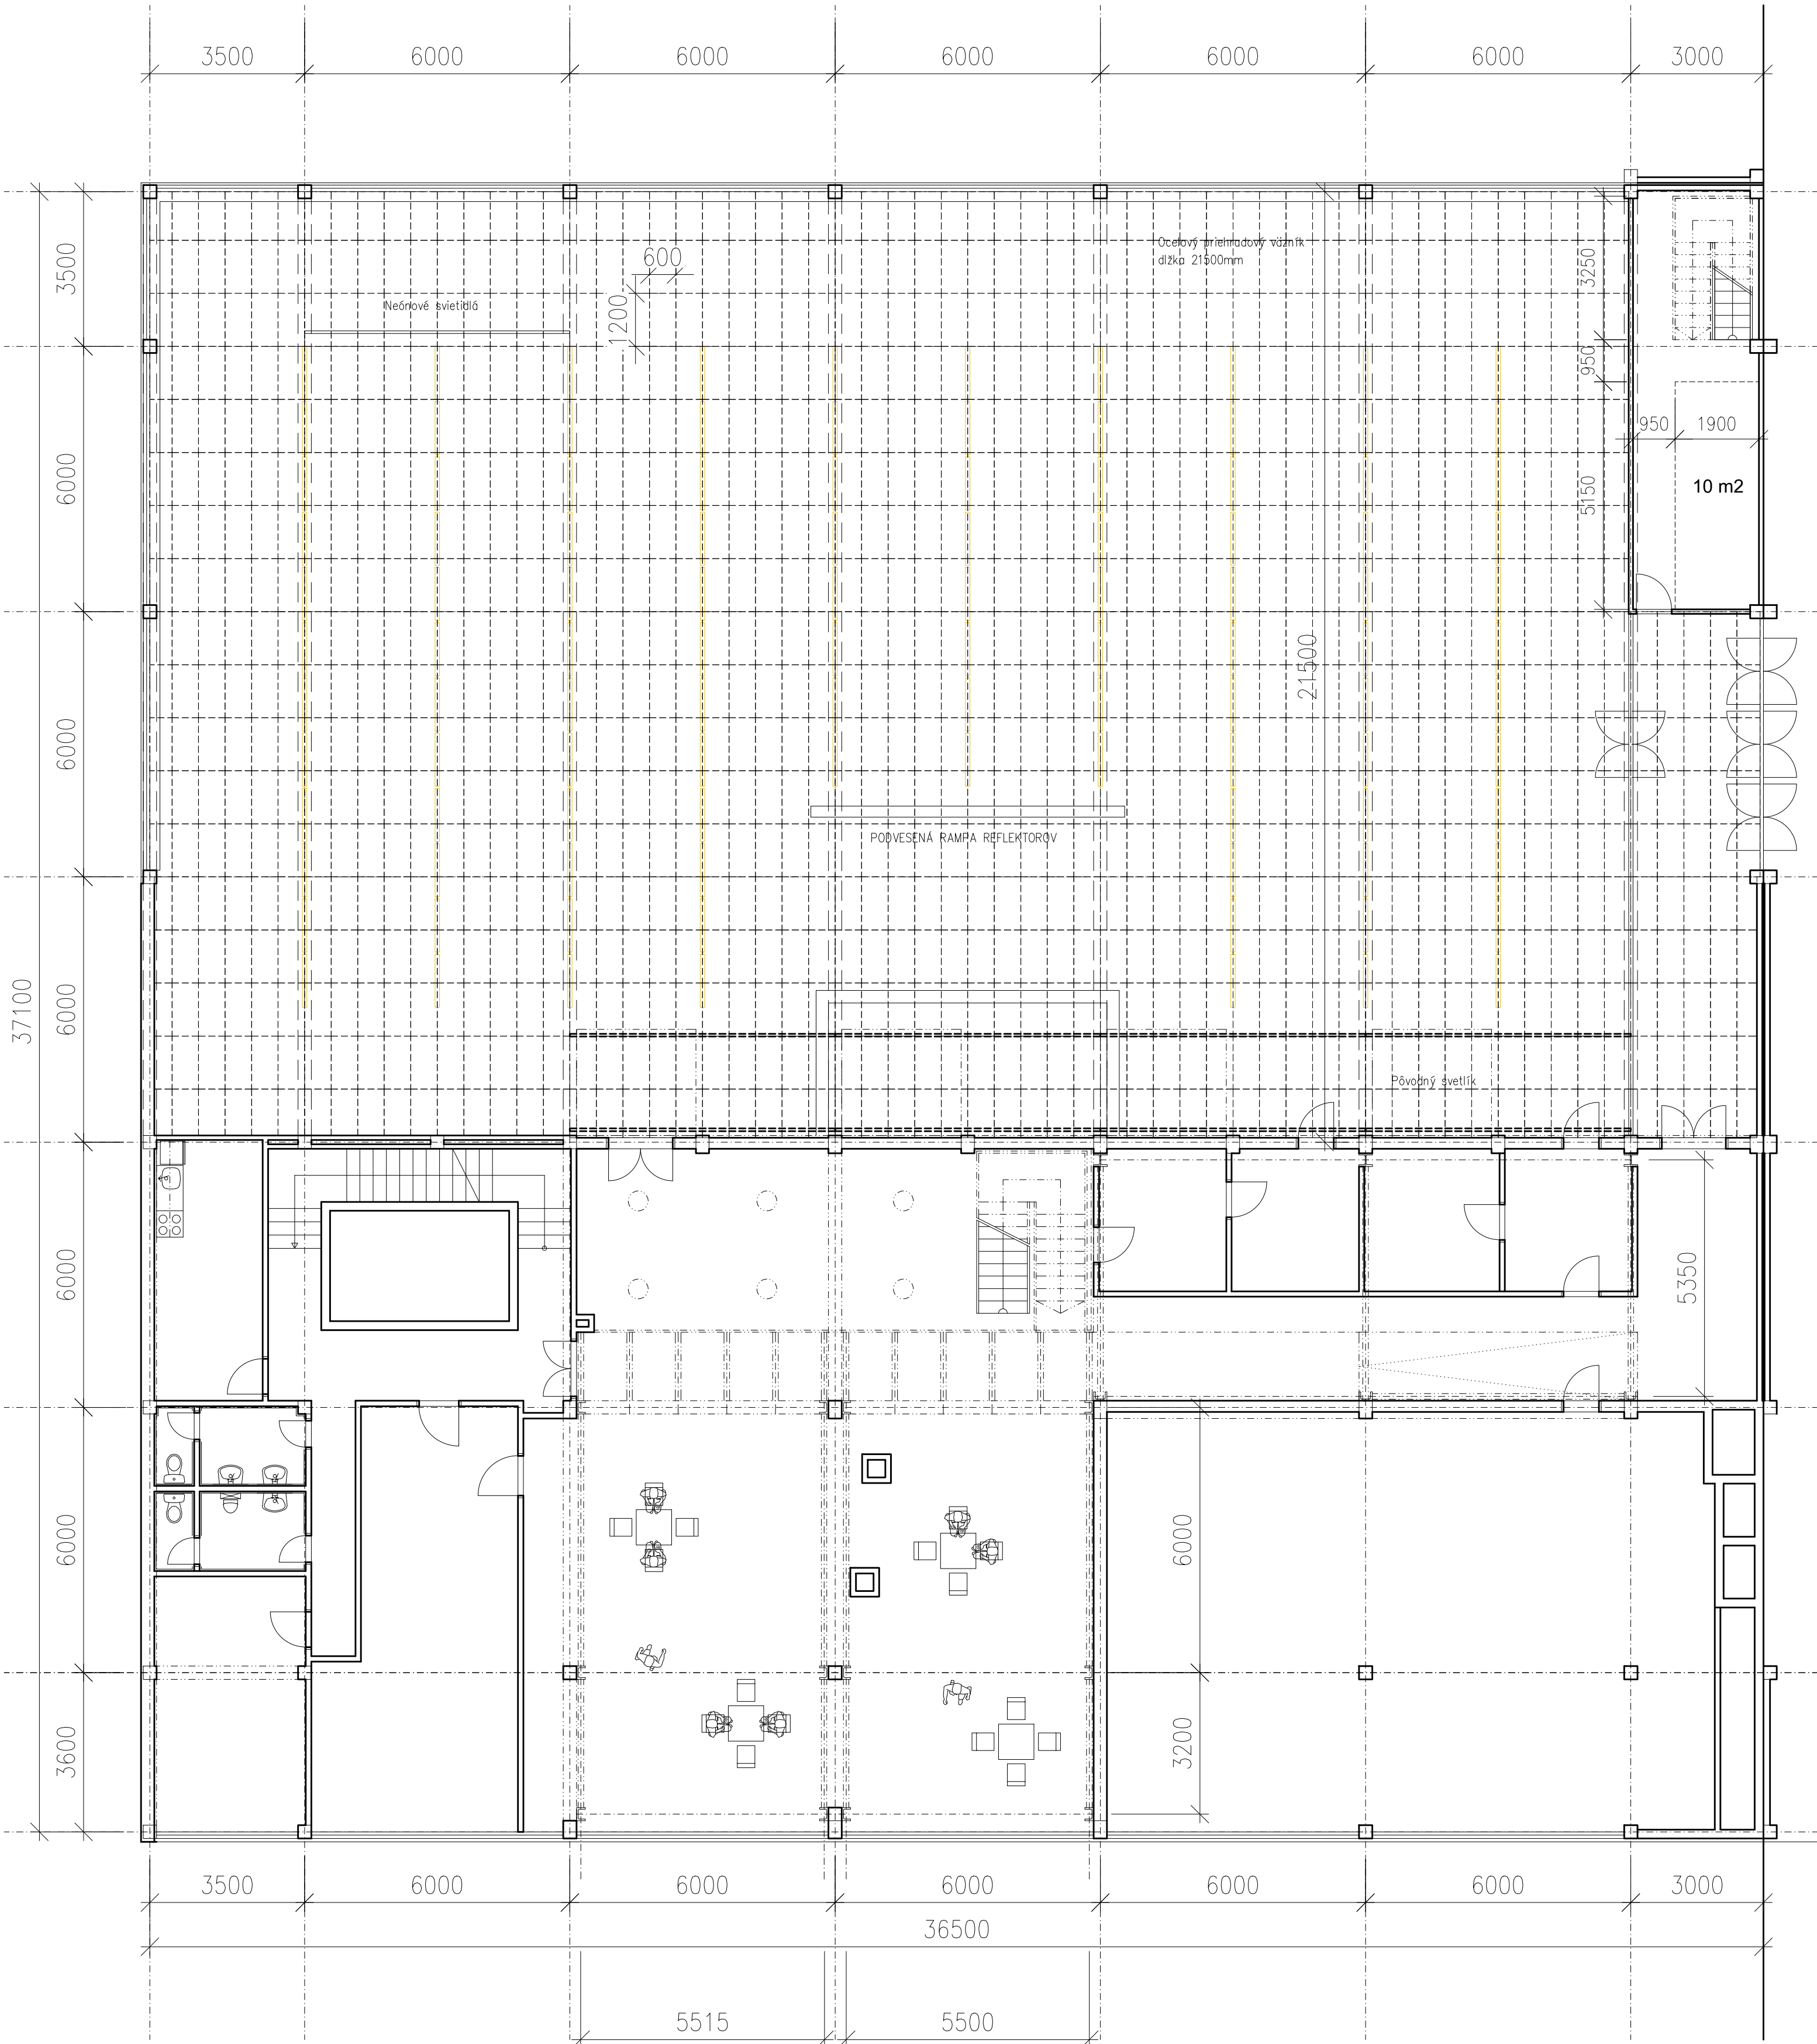


PARÉ Č.

INVESTOR	MLYNY UK – Univerzita Komenského v Bratislave Šafárikovo námestie 6 P. O. BOX 440 814 99 Bratislava 1		
NÁZOV STAVBY	OBNOVA BLOK D, ŠD MLYNY, BRATISLAVA REKONŠTRUKCIA PRIESTOROV UPC – PODHLAD		
MIESTO/Č. PARCELY	ÚPäč; MLYNSKÁ DOLINA, BRATISLAVA		
AUTORI	ING.ARCH.Ľ.ZÁVODNÝ, ING.ARCH.M.BIELIK		
GP	ARCHITEKTONICKÁ KANCELÁRIA LUBOMÍR ZÁVODNÝ AA		
HIP	ING.ARCH.LUBOMÍR ZÁVODNÝ		
ZODP.PROJEKTANT	ING.ARCH.LUBOMÍR ZÁVODNÝ		
VYPRACOVAL	ING.ARCH.Ľ.ZÁVODNÝ	FORMÁT	6X44
ČASŤ PD	E.1.1 ARCHITEKTONICKO–STAVEBNÉ RIEŠENIE	MIERKA	1:100
PS, SO	HLAVNÁ SÁLA UPC – 2NP	DÁTUM	02/2026
OBSAH VÝKRESU	SKUTKOVÝ STAV	STUPEŇ	RP
		Č. v.	E.1.1–1