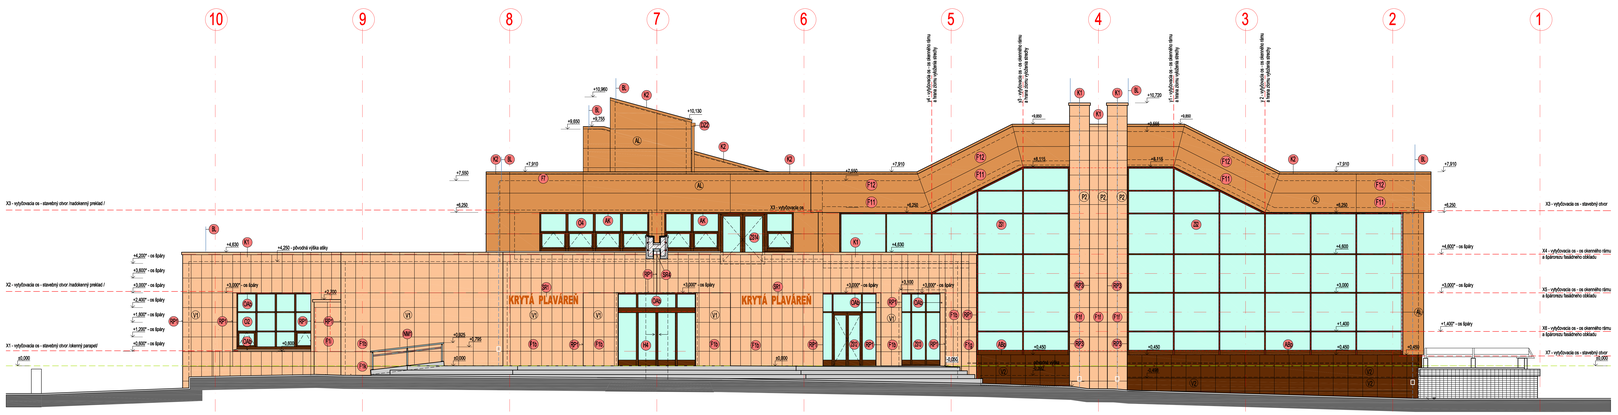

POHĽAD JUHOZÁPADNÝ

LEGENDA - navrhovaný stav

1. Zvýšenie energetickej účinnosti existujúceho objektu krytej plavárne

- navrhované konštrukcie a materiály fasád - vlastníctvo
- Stavebnotechnické riešenie pre fasádne plochy (dodávateľ prefabrikátu pre atiku nie ponuka) atiku: skrutka DHN 185 x 140 s 90-kalotou pre zkušobnú svorku a označením zvodu - farebne upravené podľa RAL v súlade s farbou obkladu fasády na rôzny bude odlišovaná - viď Časť E.6 - Statickotechnické riešenie objektu + fotoväzba prierez pre časť E.6
- železobetónová konštrukcia
- nezobrané murivo / murivo pod terasami ani samotné terasy nie sú predmetom riešenia /

O1 až **O3** - hliníkové okná a zasklenie - hliníkový systém WICONA s tripletom , priebežnou povrchovou úpravou - farba RAL 8017 čokoládovo hnedá (tip alternatíva RAL 7034 pieskovo žltá) - viď časť E.7 Elektrotechnické a zdravotechnické riešenie - Príloha č.2 - výpis okien, dverí a zasklených stien

H1 - AL - hliníkový systém WICONA s tripletom , priebežnou povrchovou úpravou - farba RAL8017 hnedá - odtieň zodpovedá k keramickým obkladom AGROB BUCHTAL EZ21 APROCOT 5 hnedá/ viď Technická správa , Príloha č.2 - výpis okien, dverí a zasklených stien

K2 - AL dvere automatické - hliníkový systém WICONA ,plechopresné , priebežnou povrchovou úpravou - farba RAL 1017 žltohnedá (tip alternatíva RAL 7034 pieskovo žltá) - odtieň zodpovedá k keramickým obkladom AGROB BUCHTAL EZ25 APROCOT 3 /oranžovohnedá/ + viď Technická správa , Príloha č.2 - výpis okien, dverí a zasklených stien

H2 - AL dvere jednokrídlové - hliníkový systém WICONA ,plechopresné , priebežnou povrchovou úpravou - farba RAL 1017 žltohnedá (tip alternatíva RAL 7034 pieskovo žltá) - odtieň zodpovedá k keramickým obkladom AGROB BUCHTAL EZ25 APROCOT 3 /oranžovohnedá/ + viď Technická správa , Príloha č.2 - výpis okien, dverí a zasklených stien

H3 - AL posuvné dvojkrídlové automatické dvere na fotobunku - hliníkový systém WICONA s tripletom , priebežnou povrchovou úpravou - farba RAL 8017 čokoládovo hnedá - odtieň zodpovedá k keramickým obkladom AGROB BUCHTAL EZ21 APROCOT 1 hnedá / viď Technická správa , Príloha č.2 - výpis okien, dverí a zasklených stien

O4 až **O5** - AL fasádne zasklené steny - hliníkový systém WICONA s tripletom , priebežnou povrchovou úpravou - farba RAL 8017 čokoládovo hnedá (tip alternatíva RAL 7034 pieskovo žltá) - odtieň zodpovedá k keramickým obkladom AGROB BUCHTAL EZ21 APROCOT 1 hnedá / viď Technická správa , Príloha č.2 - výpis okien, dverí a zasklených stien

S1 - svetelné reklamné nosníky - výška 300 x dl.2300 x 40mm , predmetom RP nie je návrh svetelnej reklamy ani reklamy ako súčasťou a montáže , len predpripravia kotvenia a prívod elektro - viď časť E.7 Elektrotechnické a zdravotechnické riešenie + fotoväzba prierez

S2 - svetelné reklamné nosníky - výška 1500 x dl.17000 x 150mm , predmetom RP nie je návrh svetelnej reklamy , ani reklamy ako súčasťou a montáže, len predpripravia kotvenia a prívod elektro - viď časť E.7 Elektrotechnické a zdravotechnické riešenie + fotoväzba prierez

S3 - betónové svietidlá vo fasádnej časti - hliníkový systém WICONA s tripletom , priebežnou povrchovou úpravou - farba RAL 8017 čokoládovo hnedá (tip alternatíva RAL 7034 pieskovo žltá) - odtieň zodpovedá k keramickým obkladom AGROB BUCHTAL EZ21 APROCOT 1 hnedá / viď Technická správa , Príloha č.2 - výpis okien, dverí a zasklených stien

S4 - svetelné rampy zasadené do dlaže a prerážajú nad vstupom tvaru H. - viď časť E.7 Elektrotechnické a zdravotechnické riešenie

T1 - skladba okapového chodníka - viď Technická správa , PS.CHM.01.01 - "Výpis skladieb podláh, fasád, striech"

M1 - nerezové odvodné žľaby pod terasami - hliníkový systém WICONA s tripletom , priebežnou povrchovou úpravou - farba RAL 8017 čokoládovo hnedá (tip alternatíva RAL 7034 pieskovo žltá) - odtieň zodpovedá k keramickým obkladom AGROB BUCHTAL EZ21 APROCOT 1 hnedá / viď Technická správa , Príloha č.2 - výpis okien, dverí a zasklených stien

M2 - nerezové odvodné žľaby - hliníkový systém WICONA s tripletom , priebežnou povrchovou úpravou - farba RAL 8017 čokoládovo hnedá (tip alternatíva RAL 7034 pieskovo žltá) - odtieň zodpovedá k keramickým obkladom AGROB BUCHTAL EZ21 APROCOT 1 hnedá / viď Technická správa , Príloha č.2 - výpis okien, dverí a zasklených stien

M3 - nerezové odvodné žľaby - hliníkový systém WICONA s tripletom , priebežnou povrchovou úpravou - farba RAL 8017 čokoládovo hnedá (tip alternatíva RAL 7034 pieskovo žltá) - odtieň zodpovedá k keramickým obkladom AGROB BUCHTAL EZ21 APROCOT 1 hnedá / viď Technická správa , Príloha č.2 - výpis okien, dverí a zasklených stien

O - fotovoltaické panely pod terasou - hliníkový systém WICONA s tripletom , priebežnou povrchovou úpravou - farba RAL 8017 čokoládovo hnedá (tip alternatíva RAL 7034 pieskovo žltá) - odtieň zodpovedá k keramickým obkladom AGROB BUCHTAL EZ21 APROCOT 1 hnedá / viď Technická správa , Príloha č.2 - výpis okien, dverí a zasklených stien

O - tyčkovomaľ vetrolamu opevňovej plochy pod terasami jednotlivými počiarmi mokrých typ KRAUSE REBOP monitorovaný z diaľkov - 40ha 4,80m - 1ks

R - betónovými trámovými pod fasádnou časťou plavárne (železobetónová prefabrikátu pre atiku nie ponuka) atiku: skrutka DHN 185 x 140 s 90-kalotou pre zkušobnú svorku a označením zvodu - farebne upravené podľa RAL v súlade s farbou obkladu fasády na rôzny bude odlišovaná - viď Časť E.6 - Statickotechnické riešenie objektu + fotoväzba prierez pre časť E.6

V01 - vetrané sklobetónové osvetlenie - Zo- ovládané z miestnosti plavárne - viď časť E.7 Elektrotechnické a osvetlenie + fotoväzba prierez

V02 - lepenú parapet, ostenie a preklad - keramický obklad AGROB BUCHTAL 600x600x8mm spárovaný na rozmer 600 x 200 - 230mm , farebný EZ21 APROCOT 1 hnedá / hrubý v skladbe tehly 8mm, - fotoväzba rýpka žľabnovka hrotna typ ARDEX FL fasádny odtieň zosúladený s odtieňom EZ25 APROCOT 5

V03 - lepenú parapet, ostenie a preklad - keramický obklad AGROB BUCHTAL 600x600x8mm spárovaný na rozmer 600 x 200 - 230mm , farebný EZ21 APROCOT 1 hnedá / hrubý v skladbe tehly 8mm, - fotoväzba rýpka žľabnovka hrotna typ ARDEX FL fasádny odtieň zosúladený s odtieňom EZ21 APROCOT 1

A6 - ostenie a preklad - fasádny hliníkový kompozitný obkladový panel z metalických pokuvinárskych jaklon od firmy ACP - SK s.r.o. Žilina, typ ETALBOND - Etnal Colour hr.4mm , kazetový Z-S systém , farebný odtieň panela 314 Vulcan Copper Metallic - Bezpovrch z Polymerické dosky sú navrhnuté na celú šírku stavebného otvoru, pričom sa ostenach a preklados sú prizemné špáry šírky 8mm

V07 - fasádny rohový AL profil , 8,6mm, upravil na farebný odtieň 6205 APROCOT 5 / bronzyhnedá /

V08 - fasádny rohový AL profil , 8,6mm, upravil na farebný odtieň 6221 APROCOT 1 / hnedá /

V09 - fasádny rohový AL profil, 8,6mm, upravil na farebný odtieň 6226 APROCOT 5 / bronzyhnedá /

F9 až **F12** - skladba fasády - viď. Príloha č.1 Technická správa - Výpis skladieb podláh, fasád, striech

K1 - oplechovanie atiky - klampiarsky prvok AL plech hr.1,5mm ,priebežná povrchová úprava - farba RAL 1017 žltohnedá (tip alternatíva RAL 7034 pieskovo žltá) - odtieň zodpovedá k keramickým obkladom AGROB BUCHTAL EZ25 APROCOT 5 / bronzyhnedá / - viď. výkres Pôdorys strechy

K2 - oplechovanie atiky - hliníkový kompozitný obkladový panel ETALBOND - Etnal Colour hr.4mm z metalických pokuvinárskych jaklon od firmy ACP - SK s.r.o. Žilina , farebný odtieň 314 Vulcan Copper Metallic, - viď výkres Pôdorys strechy

K3 - oplechovanie atiky - klampiarsky prvok AL plech hr.1,5mm ,priebežná povrchová úprava - farba RAL 8017 čokoládovo hnedá - odtieň zodpovedá k keramickým obkladom AGROB BUCHTAL EZ21 APROCOT 1 / hnedá / - viď. výkres Pôdorys strechy

K4 - dažďové žľaby Ø125 a dažďových zvodov Ø90, v systémových oblúkoch vrátane rúr 400ks strechy

AL - Fasádny hliníkový kazetový kompozitný obkladový panel z metalických pokuvinárskych jaklon od firmy ACP - SK s.r.o. Žilina, typ ETALBOND - Etnal Colour hr.4mm , kazetový Z-S systém , farebný odtieň panela 314 Vulcan Copper Metallic , bezpovrch z Polymerické dosky sú navrhnuté na celú šírku stavebného otvoru, pričom sa ostenach a preklados sú prizemné špáry šírky 8mm

V1 - Fasádny ventilovaný veľkoplošný keramický obklad na separačnej mriežke, od firmy AGROB BUCHTAL, Slovenská spol. s r.o. - Kechan KB, oblasť: KA1MHK , farebný odtieň EZ21 APROCOT 1 hnedá formát: 600 x 600 x 9mm / 592 x 592 x 9mm/ , špáry v obklade šírky 8mm, váha obkladu 19kg /m² + fasádnej rýchla žľabnovka hrotna typ ARDEX FL farebný odtieň zosúladený s odtieňom EZ25 APROCOT 5 + fasádny rohový AL profil , 8,6mm, upravil na farebný odtieň EZ25 APROCOT 5 / bronzyhnedá / + fasádny rohový AL profil , 8,6mm, upravil na farebný odtieň 6205 APROCOT 5 / bronzyhnedá /

Všetky ostenia, stavebných otvorov súvisiacich s fasádnym obkladom AGROB BUCHTAL / okolo okien , dverí a zvislých/ vodných/ a/ bez/ z lepeného fasádneho keramického obkladu.

Jedná sa o fasádny obklad s fotokatalytickým, antibakteriálnym, hydrofóbnym samočistiacim, protigrafitti, protiplesňovým incidulkk ROV - Základom povrchových zušľachtením HT - tieto parametre je nutné dodržať

Geometry dodávateľ skladby je povinný pri zamerení stavebných otvorov a tiež/ spracovať v spolupráci s firmou AGROB BUCHTAL Slovenská s.r.o. Bratislava na veľkoplošný fasádny keramický obklad, výrobnú dielenskú dokumentáciu a fotokabel výrobný v súlade so stavebno - architektonickým riešením. Geometry dodávateľ skladby alebo jeho subdodávateľ musí byť zaškolený v tomto systéme a predložiť referencie.

Celková jednotková plocha keramických obkladov fasád / ostenia, parapetov, prekladov v meerovaní 0,1.01 / bez stredenia/ 333,00m²

V2 - Fasádny ventilovaný veľkoplošný keramický obklad na separačnej mriežke, od firmy AGROB BUCHTAL, Slovenská spol. s r.o. - Kechan KB, oblasť: KA1MHK , farebný odtieň EZ21 APROCOT 1 hnedá/ formát: 600x600x9mm / 592x592x9mm/ , špáry v obklade šírky 8mm, váha obkladu 19kg /m² + fasádnej rýchla žľabnovka hrotna typ ARDEX FL farebný odtieň zosúladený s odtieňom EZ21 APROCOT 1 hnedá/ rohový AL profil , upravil na farebný odtieň EZ21 APROCOT 1 / hnedá / pozri skladbu fasády F1a až F1h. Všetky ostenia, stavebných otvorov súvisiacich s fasádnym obkladom AGROB BUCHTAL / okolo okien , dverí a zvislých/ vodných/ a/ bez/ z lepeného fasádneho keramického obkladu.

Jedná sa o fasádny obklad s fotokatalytickým, antibakteriálnym, hydrofóbnym samočistiacim, protigrafitti, protiplesňovým incidulkk ROV - Základom povrchových zušľachtením HT - tieto parametre je nutné dodržať

Geometry dodávateľ skladby je povinný pri zamerení stavebných otvorov a tiež/ spracovať v spolupráci s firmou AGROB BUCHTAL Slovenská s.r.o. Bratislava na veľkoplošný fasádny keramický obklad, výrobnú dielenskú dokumentáciu a fotokabel výrobný v súlade so stavebno - architektonickým riešením. Geometry dodávateľ skladby alebo jeho subdodávateľ musí byť zaškolený v tomto systéme a predložiť referencie.

Celková jednotková plocha keramických obkladov fasád / ostenia, parapetov, prekladov v meerovaní 0,1.01 / bez stredenia/ 1122m2

V3 - Prevetrávaný fasádny veľkoplošný keramický obklad s viditeľnými spojmi od firmy AGROB BUCHTAL Slovenská spol. s r.o. - Kechan KB, oblasť: KA1MHK , farebný odtieň EZ21 APROCOT 1 hnedá/ formát: 600 x 600 x 9mm / 592 x 592 x 9mm/ , špáry v obklade šírky 8mm, váha obkladu 19kg /m² + fasádnej rýchlo AL profil , 8,6mm, upravil na farebný odtieň EZ21 APROCOT 1 hnedá / + fasádny rohový AL profil , 8,6mm, upravil na farebný odtieň 6221 APROCOT 1 / hnedá / pozri skladbu fasády F1a až F1h.

Všetky ostenia, stavebných otvorov súvisiacich s fasádnym obkladom AGROB BUCHTAL / okolo okien , dverí a zvislých/ vodných/ a/ bez/ z lepeného fasádneho keramického obkladu.

Jedná sa o fasádny obklad s fotokatalytickým, antibakteriálnym, hydrofóbnym samočistiacim, protigrafitti, protiplesňovým incidulkk ROV - Základom povrchových zušľachtením HT - tieto parametre je nutné dodržať

Geometry dodávateľ skladby je povinný pri zamerení stavebných otvorov a tiež/ spracovať v spolupráci s firmou AGROB BUCHTAL Slovenská s.r.o. Bratislava na veľkoplošný fasádny keramický obklad, výrobnú dielenskú dokumentáciu a fotokabel výrobný v súlade so stavebno - architektonickým riešením. Geometry dodávateľ skladby alebo jeho subdodávateľ musí byť zaškolený v tomto systéme a predložiť referencie.

Celková jednotková plocha keramických obkladov fasád / ostenia, parapetov, prekladov v meerovaní 0,1.01 / bez stredenia/ ..... 125,48 m² ,pohľadová plocha pochôdzky nad vstupom do objektu m.č.1.01 / bez stredenia/ (..... 11,22m2 Plocha spolu: 125,48 +11,22m2 ..... 136,70 m²

V4 - Prevetrávaný fasádny veľkoplošný keramický obklad s viditeľnými spojmi od firmy AGROB BUCHTAL Slovenská spol. s r.o. - Kechan KB, oblasť: KA1MHK , farebný odtieň EZ25 APROCOT 5 / bronzyhnedá / formát: 600 x 600 x 9mm / 592 x 592 x 9mm/ , špáry v obklade šírky 8mm, váha obkladu 19kg /m² + fasádnej rýchlo AL profil , 8,6mm, upravil na farebný odtieň EZ25 APROCOT 5 / bronzyhnedá / + fasádny rohový AL profil , 8,6mm, upravil na farebný odtieň 6205 APROCOT 5 / bronzyhnedá / pozri skladbu fasády F1a až F1h.

Všetky ostenia, stavebných otvorov súvisiacich s fasádnym obkladom AGROB BUCHTAL / okolo okien , dverí a zvislých/ vodných/ a/ bez/ z lepeného fasádneho keramického obkladu.

Jedná sa o fasádny obklad s fotokatalytickým, antibakteriálnym, hydrofóbnym samočistiacim, protigrafitti, protiplesňovým incidulkk ROV - Základom povrchových zušľachtením HT - tieto parametre je nutné dodržať

Geometry dodávateľ skladby je povinný pri zamerení stavebných otvorov a tiež/ spracovať v spolupráci s firmou AGROB BUCHTAL Slovenská s.r.o. Bratislava na veľkoplošný fasádny keramický obklad, výrobnú dielenskú dokumentáciu a fotokabel výrobný v súlade so stavebno - architektonickým riešením. Geometry dodávateľ skladby alebo jeho subdodávateľ musí byť zaškolený v tomto systéme a predložiť referencie. Na realizovať balíčky typ obkladu v rozsahu nad 500 m2.

Celková jednotková plocha keramických obkladov fasád / ostenia, parapetov, prekladov v meerovaní 0,1.01 / bez stredenia/ ..... 1,22m2 Plocha spolu: 125,48 +11,22m2 ..... 136,70 m²

+5,000" - os špáry

POZOR: Vždy vyznačené hrúbkyObklady a obkladom - os špáry - upozorňujú na skutočnosť, že táto vrstva je pre danenie fasádnych vlies - obkladov Etalbomonom ako i obkladov AGROB BUCHTAL rozhodujúca hrúbkam a tiež, že objekt vykazuje rozmerové rozdiely , ruiny a tiene vrátky nie špár obkladov / nastavať tak, aby sa po dokončení stavby dodržiavali rozmery obkladu fasádnej obklady a plynulý nadväzovaj rozmer pri zachovaní formálnej kompozície a AC obkladu.

POZNÁMKA: Pri dynamický fasádnej architektonickými objektu bude obdarený , že existujúce rozmery chodníkové rozvinuté obvody , alebo osadenie stredná/ konštrukčné vyhotovenie/ prvkov/ pôvodné rozmerové rozdiely / nerovnomerné horizontálnych a vertikálnych smerov vplyv/ plavárne (PZ) z roku 1989 -1990 Preto je nutné prvý umiestnenie realizácie fasádnej obkladov fasádnej obkladovej vrstvy vždy vychádzať zo - fasádne obvody AC vždy a vždy vychádzať z - fasádne obvody AC vždy a vždy vychádzať z - fasádne obvody AC vždy a vždy vychádzať z