JEDNOPÓLOVÁ SCHÉMA

ROZVÁDZAČ RK1

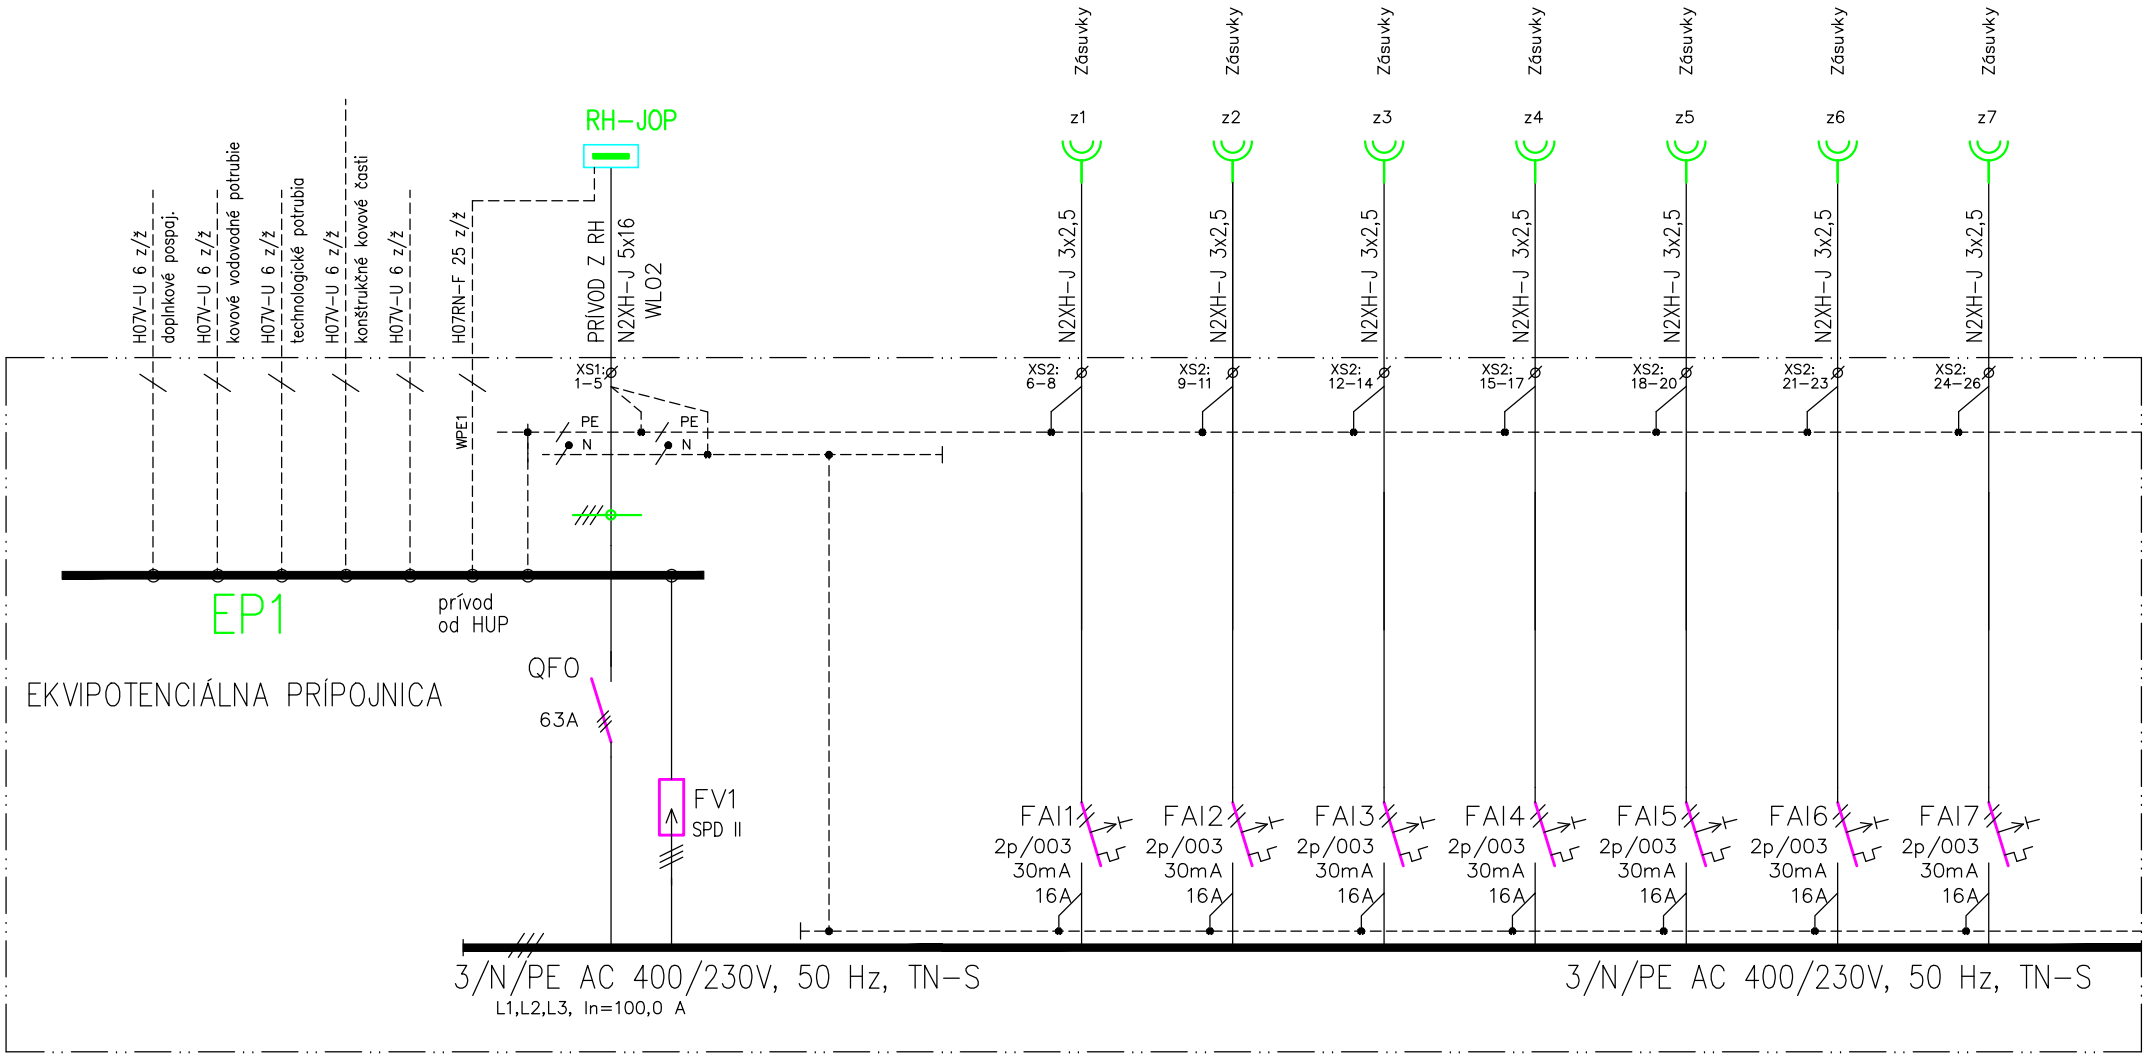

POZNÁMKY

–výzbroj rozvádzača vyhotoviť s modulárnými prístrojmi so skratovou odolnosťou min. 10kA
–výzbroj rozvádzača môže byť od ETI, OEZ, Eaton, Legrand, príp. iných výrobcov s požadovanými parametrami
–pri plastovom prevedení rozvádzača sa prepoj medzi PE a krytom nezhotovuje
–HUP prípojnica môže byť súčasťou rozvádzača alebo môže byť v jeho tesnej blízkosti

OBSAH VÝKRESU:	STRANA	ČÍSLO VÝKRESU :
ROZVÁDZAČ RK1	2/4	7