


## JEDNOPÓLOVÁ SCHÉMA

# ROZVÁDZAČ RH

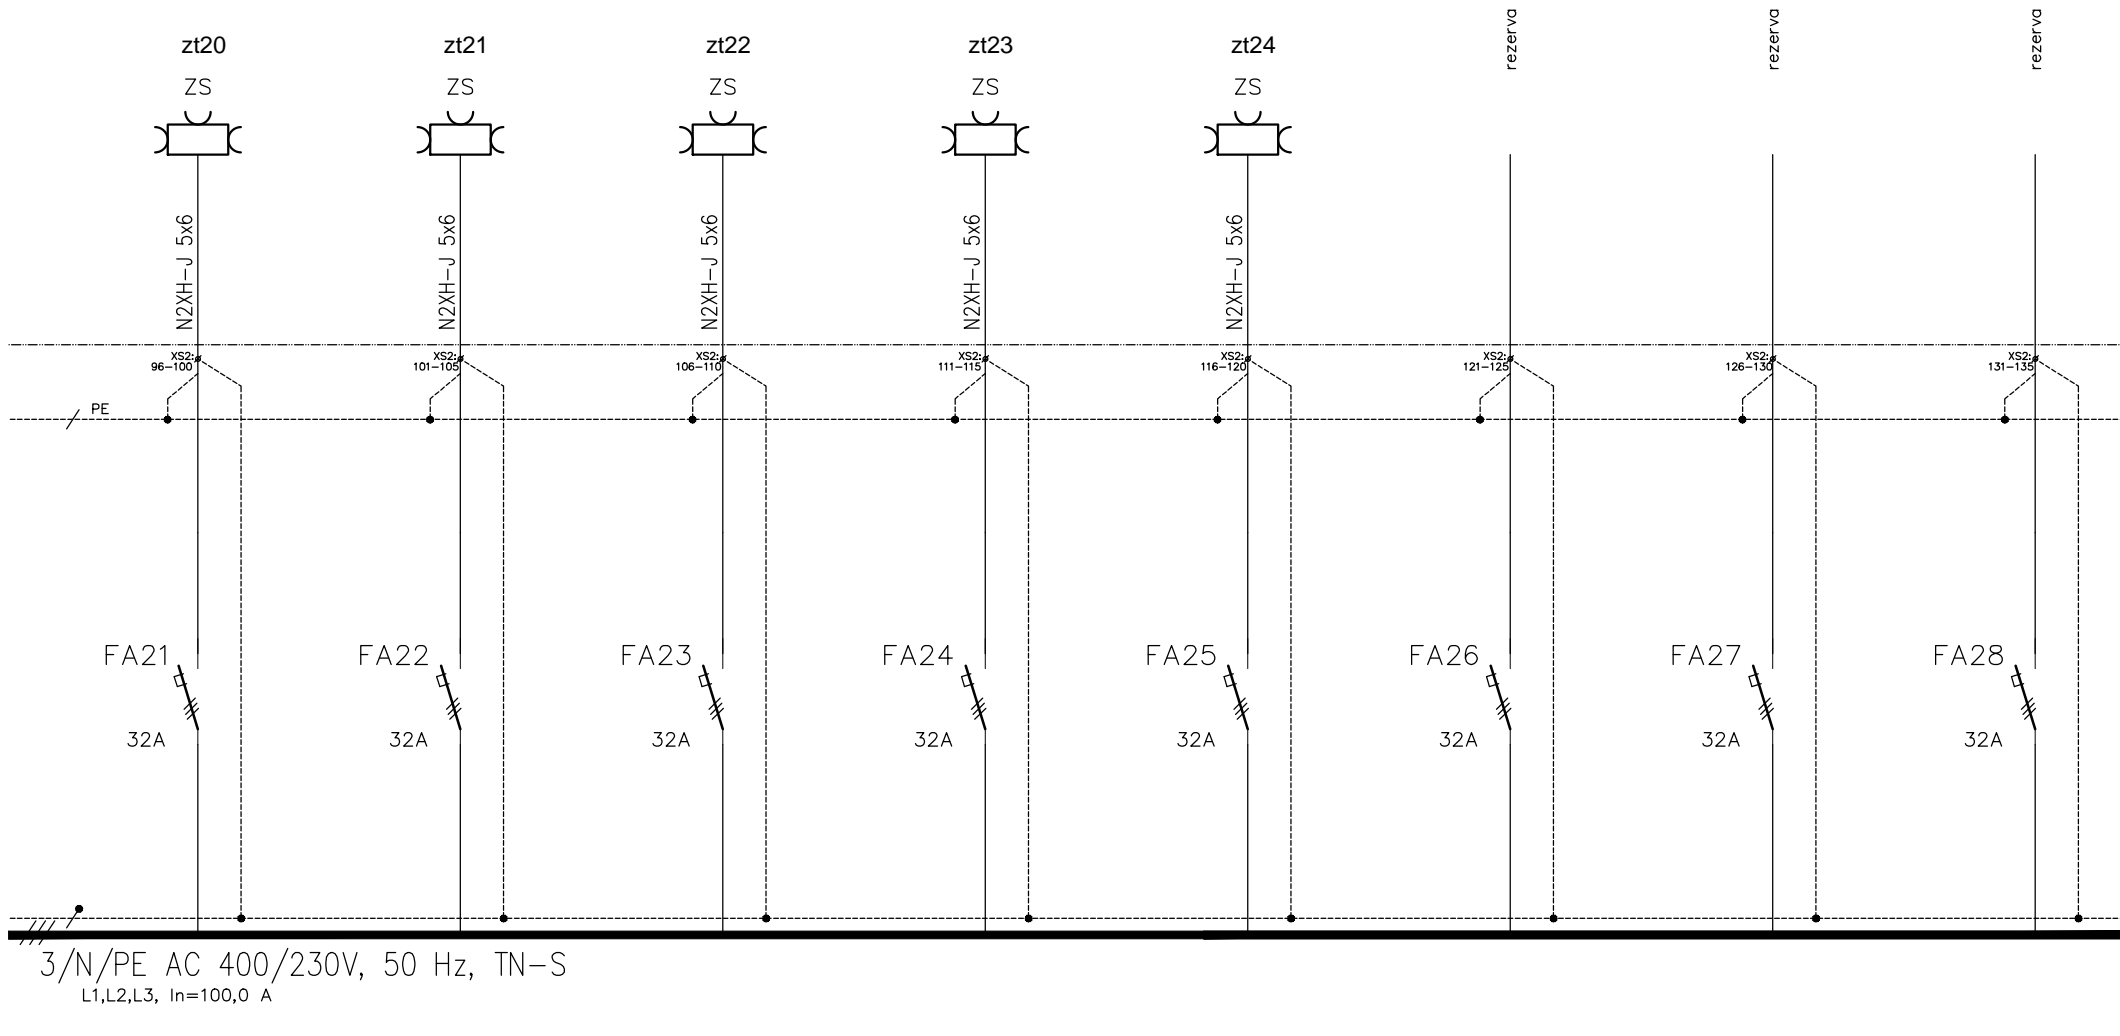

## POZNÁMKY

- výzbroj rozvádzača vyhotovit' s modulárnymi prístrojmi so skratovou odolnosťou min. 10kA
- výzbroj rozvádzača môže byť od ETI, OEZ, Eaton, Legrand, príp. iných výrobcov s požadovanými parametrami
- príslušenstvo prevedení rozvádzača sa prepojí medzi PE a krytom nezhotovuje
- HUP prípojnice môže byť súčasťou rozvádzača alebo môže byť v jeho tesnej blízkosti

OBSAH VÝKRESU:

ROZVÁDZAČ RH

STRANA

5/7

ČÍSLO VÝKRESU :

6