


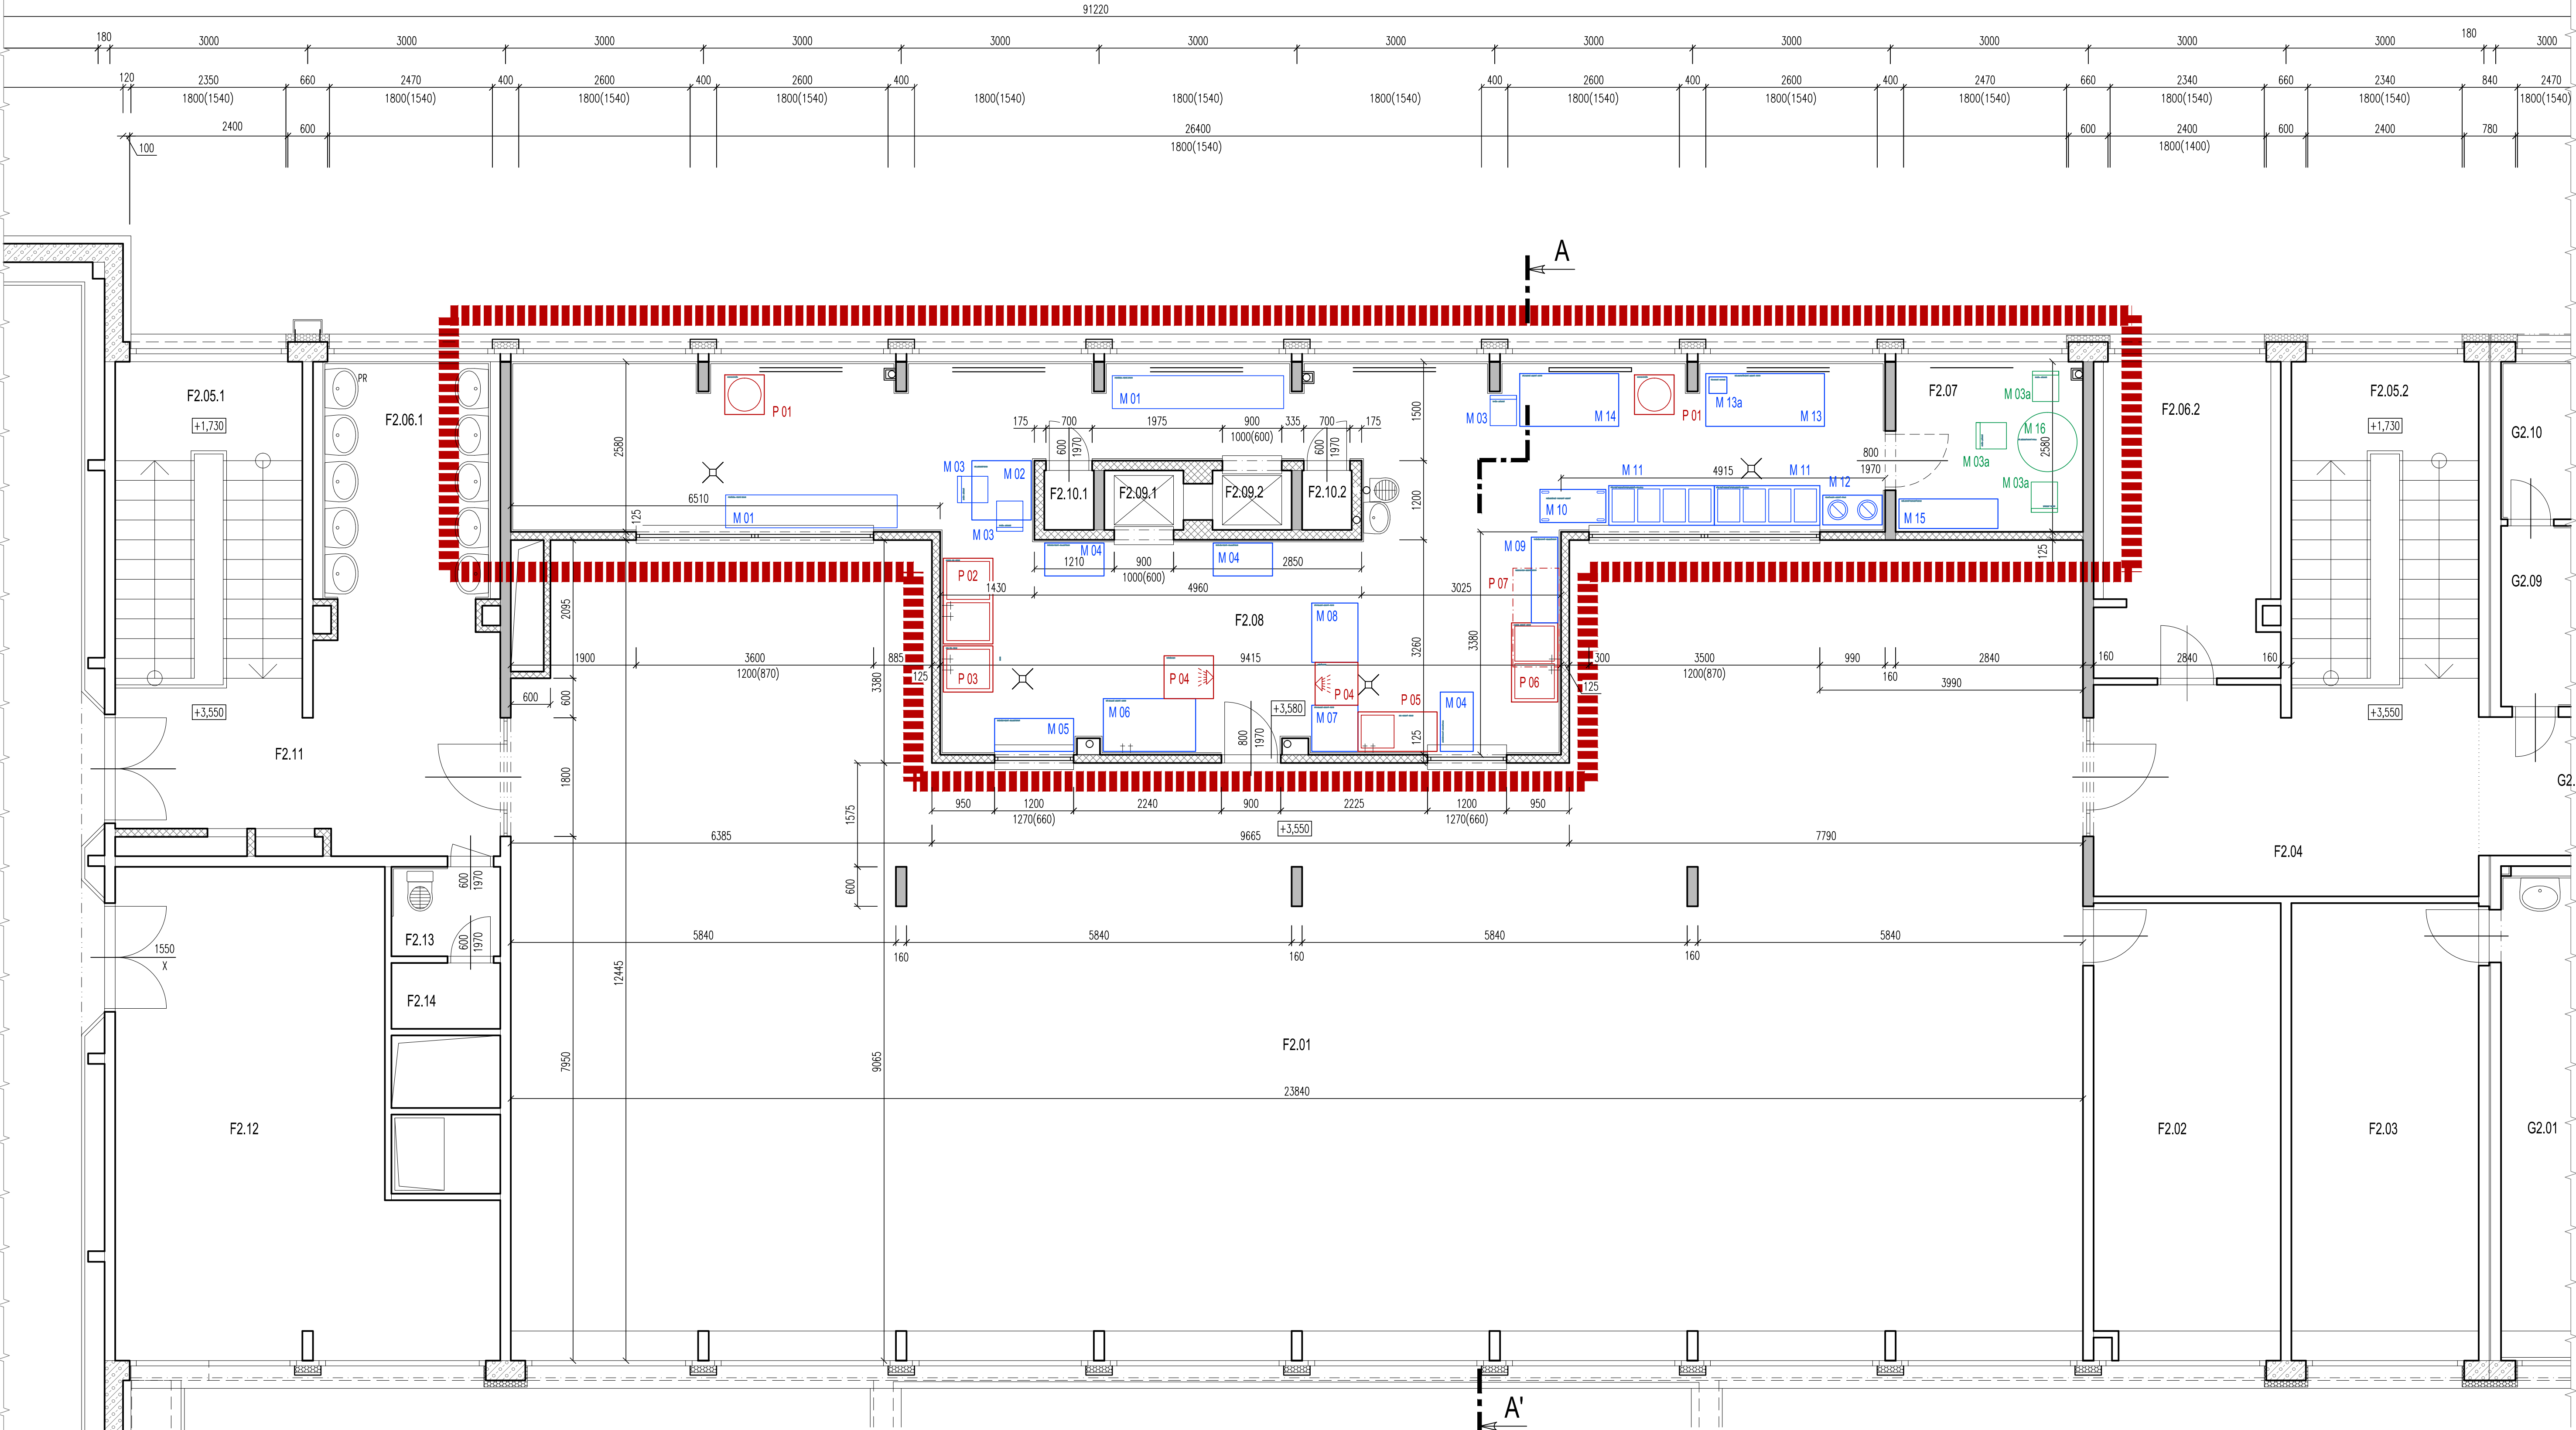

- LEGENDA :**
- VYMEDZENIE RIEŠENÉHO PRIESTORU V INTERIÉRI
 - EXISTUJÚCE STAVEBNÉ KONŠTRUKCIE
 - EXISTUJÚCE ŽELEZobetónové KONŠTRUKCIE
 - EXISTUJÚCE MUROVANÉ KONŠTRUKCIE
 - PRVKY A ZARIADENIA - MOBILNÉ
 - PRVKY A ZARIADENIA - PEVNE PRIPOJENÉ (DEMONTÁŽ - ODVOZ A USKLADNENIE - DOVOZ - SPÄTNÁ MONTÁŽ)

PÔDORYS POSCHODIA m 1 : 50
ZARIADENIE VÝDAJNE - existujúci stav - DEMONTÁŽ

LEGENDA MIESTNOSTÍ SO STAVEBNÝMI ÚPRAVAMI

Č.M.	NÁZOV MIESTNOSTI
F2.07	SKLAD STOLOVÉHO RIADU
F2.08	VÝDAJ JEDÁL

OSTATNÉ MIESTNOSTI - BEZ STAVEBNÝCH ÚPRAV:

Č.M.	NÁZOV MIESTNOSTI	Č.M.	NÁZOV MIESTNOSTI
F2.01	JEDÁLEŇ	F2.09.2	NÁKLADNÝ VÝTĚH - JEDLO Z KUCHYNE
F2.04	CHODBA	F2.10.1	STROJOVNÁ VÝTĚHU
F2.06.1	UMÝVÁREN	F2.10.2	STROJOVNÁ VÝTĚHU
F2.06.2	UMÝVÁREN	F2.11	CHODBA
F2.09.1	NÁKLADNÝ VÝTĚH - ODPADKY		

PRVKY A ZARIADENIA KUCHYNE - MOBILNÉ DEMONTÁŽ

OZNAČENIE	NÁZOV	MNOŽSTVO
M 01	PODNOŽ NÍZKA - OCELOVÁ 2600/500	2 KS
M 02	STÔL JEDÁLENSKÝ 850/850	1 KS
M 03	STOLÍČKA - JEDÁLENSKÁ	3 KS
M 04	STOLÍK NÍZKY OCELOVÝ - ODKLADACÍ 900/500	3 KS
M 05	STOLÍK NÍZKY OCELOVÝ - ODKLADACÍ 1200/500	1 KS
M 06	STÔL ODKLADACÍ - NEREZOVÝ - 1400/800	1 KS
M 07	STÔL ODKLADACÍ - NEREZOVÝ - 700/700	1 KS
M 08	STÔL ODKLADACÍ - NEREZOVÝ - 900/700	1 KS
M 09	STOLÍK NÍZKY KOVOVÝ - ODKLADACÍ 1650/500	1 KS
M 10	VOZÍK SERVIROVACÍ - TROJPOLCOVÝ - NEREZOVÝ	1 KS
M 11	KÚPEL VODNÝ VYHRIEVANÝ NEREZOVÝ - 1600 x 600	2 KS
M 12	DRIEVAČ TANIEROV - NEREZOVÝ - 900/450	1 KS
M 13	STÔL PRACOVNÝ ŠÚPLÍKOVÝ - NEREZOVÝ - 1800/800	1 KS
M 13a	VÁHA STOLOVÁ - ELEKTRICKÁ	1 KS
M 14	STÔL PRACOVNÝ - NEREZOVÝ - 1500/800	1 KS
M 15	REGÁL DREVENÝ TROJPOLCOVÝ NA STOLOVÝ RIAD - 1500/450	1 KS
SPOLU:		22 KS

PRVKY A ZARIADENIA - PEVNE PRIPOJENÉ DEMONTÁŽ

OZNAČENIE	NÁZOV	MNOŽSTVO
P 01	OHRIEVACIA STOLÍČKA	2 KS
P 02	DVOJDREZ - OCEĽ - 1300/750	1 KS
P 03	DREZ - OCEĽ - 700/750	1 KS
P 04	UMÝVAČKA RIADU	2 KS
P 05	DREZ - NEREZOVÝ - 1200/600	1 KS
P 06	DVOJDREZ - NEREZOVÝ - 1200/700	1 KS
P 07	SKRINKA NA STENU - NEREZOVÁ - 1500/700	1 KS
SPOLU:		9 KS

PRVKY A ZARIADENIA - MOBILNÉ - OSTATNÉ DEMONTÁŽ

OZNAČENIE	NÁZOV	MNOŽSTVO
M 16	STÔL JEDÁLENSKÝ KRUHOVÝ Ø 900 mm	1 KS
M 03a	STOLÍČKA - JEDÁLENSKÁ	3 KS
SPOLU:		4 KS

0,000 JE STANOVENÁ AKO EXISTUJÚCA OROVENĽ PODLAHY ZVÝŠENÉHO PRÍZEMIA NA CHODBE

VLASTNÍK STAVBY :	Mesto NITRA Štefánikova trieda 60, 950 06 NITRA			PROJEKTOVÁ DOKUMENTÁCIA pre REALIZÁCIU STÁVBY DÁTUM: JÚN 2020
STAVEBNÍK :	Mesto NITRA , Štefánikova trieda 60, 950 06 NITRA			
ZHOTOVITEL PD :	IF ROGGI s.r.o. , Kyjevská 16, 949 01 NITRA			
ZODPOVEDNÝ PROJEKTANT :	Ing.arch. IGOR FENÍK – autorizovaný architekt SKA Wilsonovo nábrežie 148, NITRA			
STAVBA :	ZŠ ŠKULTÉTYHO - Oprava havarijného stavu kuchyne			
CHARAKTER :	Rekonštrukcia a stavebné úpravy v objekte			
MIESTO STAVBY :	Obec: NITRA – časť KLOKOČINA; Ulica: ŠKULTÉTYHO 1; Katastrálne územie: NITRA; Parcela číslo: 7242/1, 3			
ČASŤ PD :	C.1. – ARCHITEKTÚRA A STAVEBNÁ ČASŤ			
OBSAH VÝKRESU :	PÔDORYS POSCHODIA ZARIADENIE VÝDAJNE – existujúci stav – DEMONTÁŽ			
MERKA : m 1:50		ČÍSLO V. : C.1.06		