


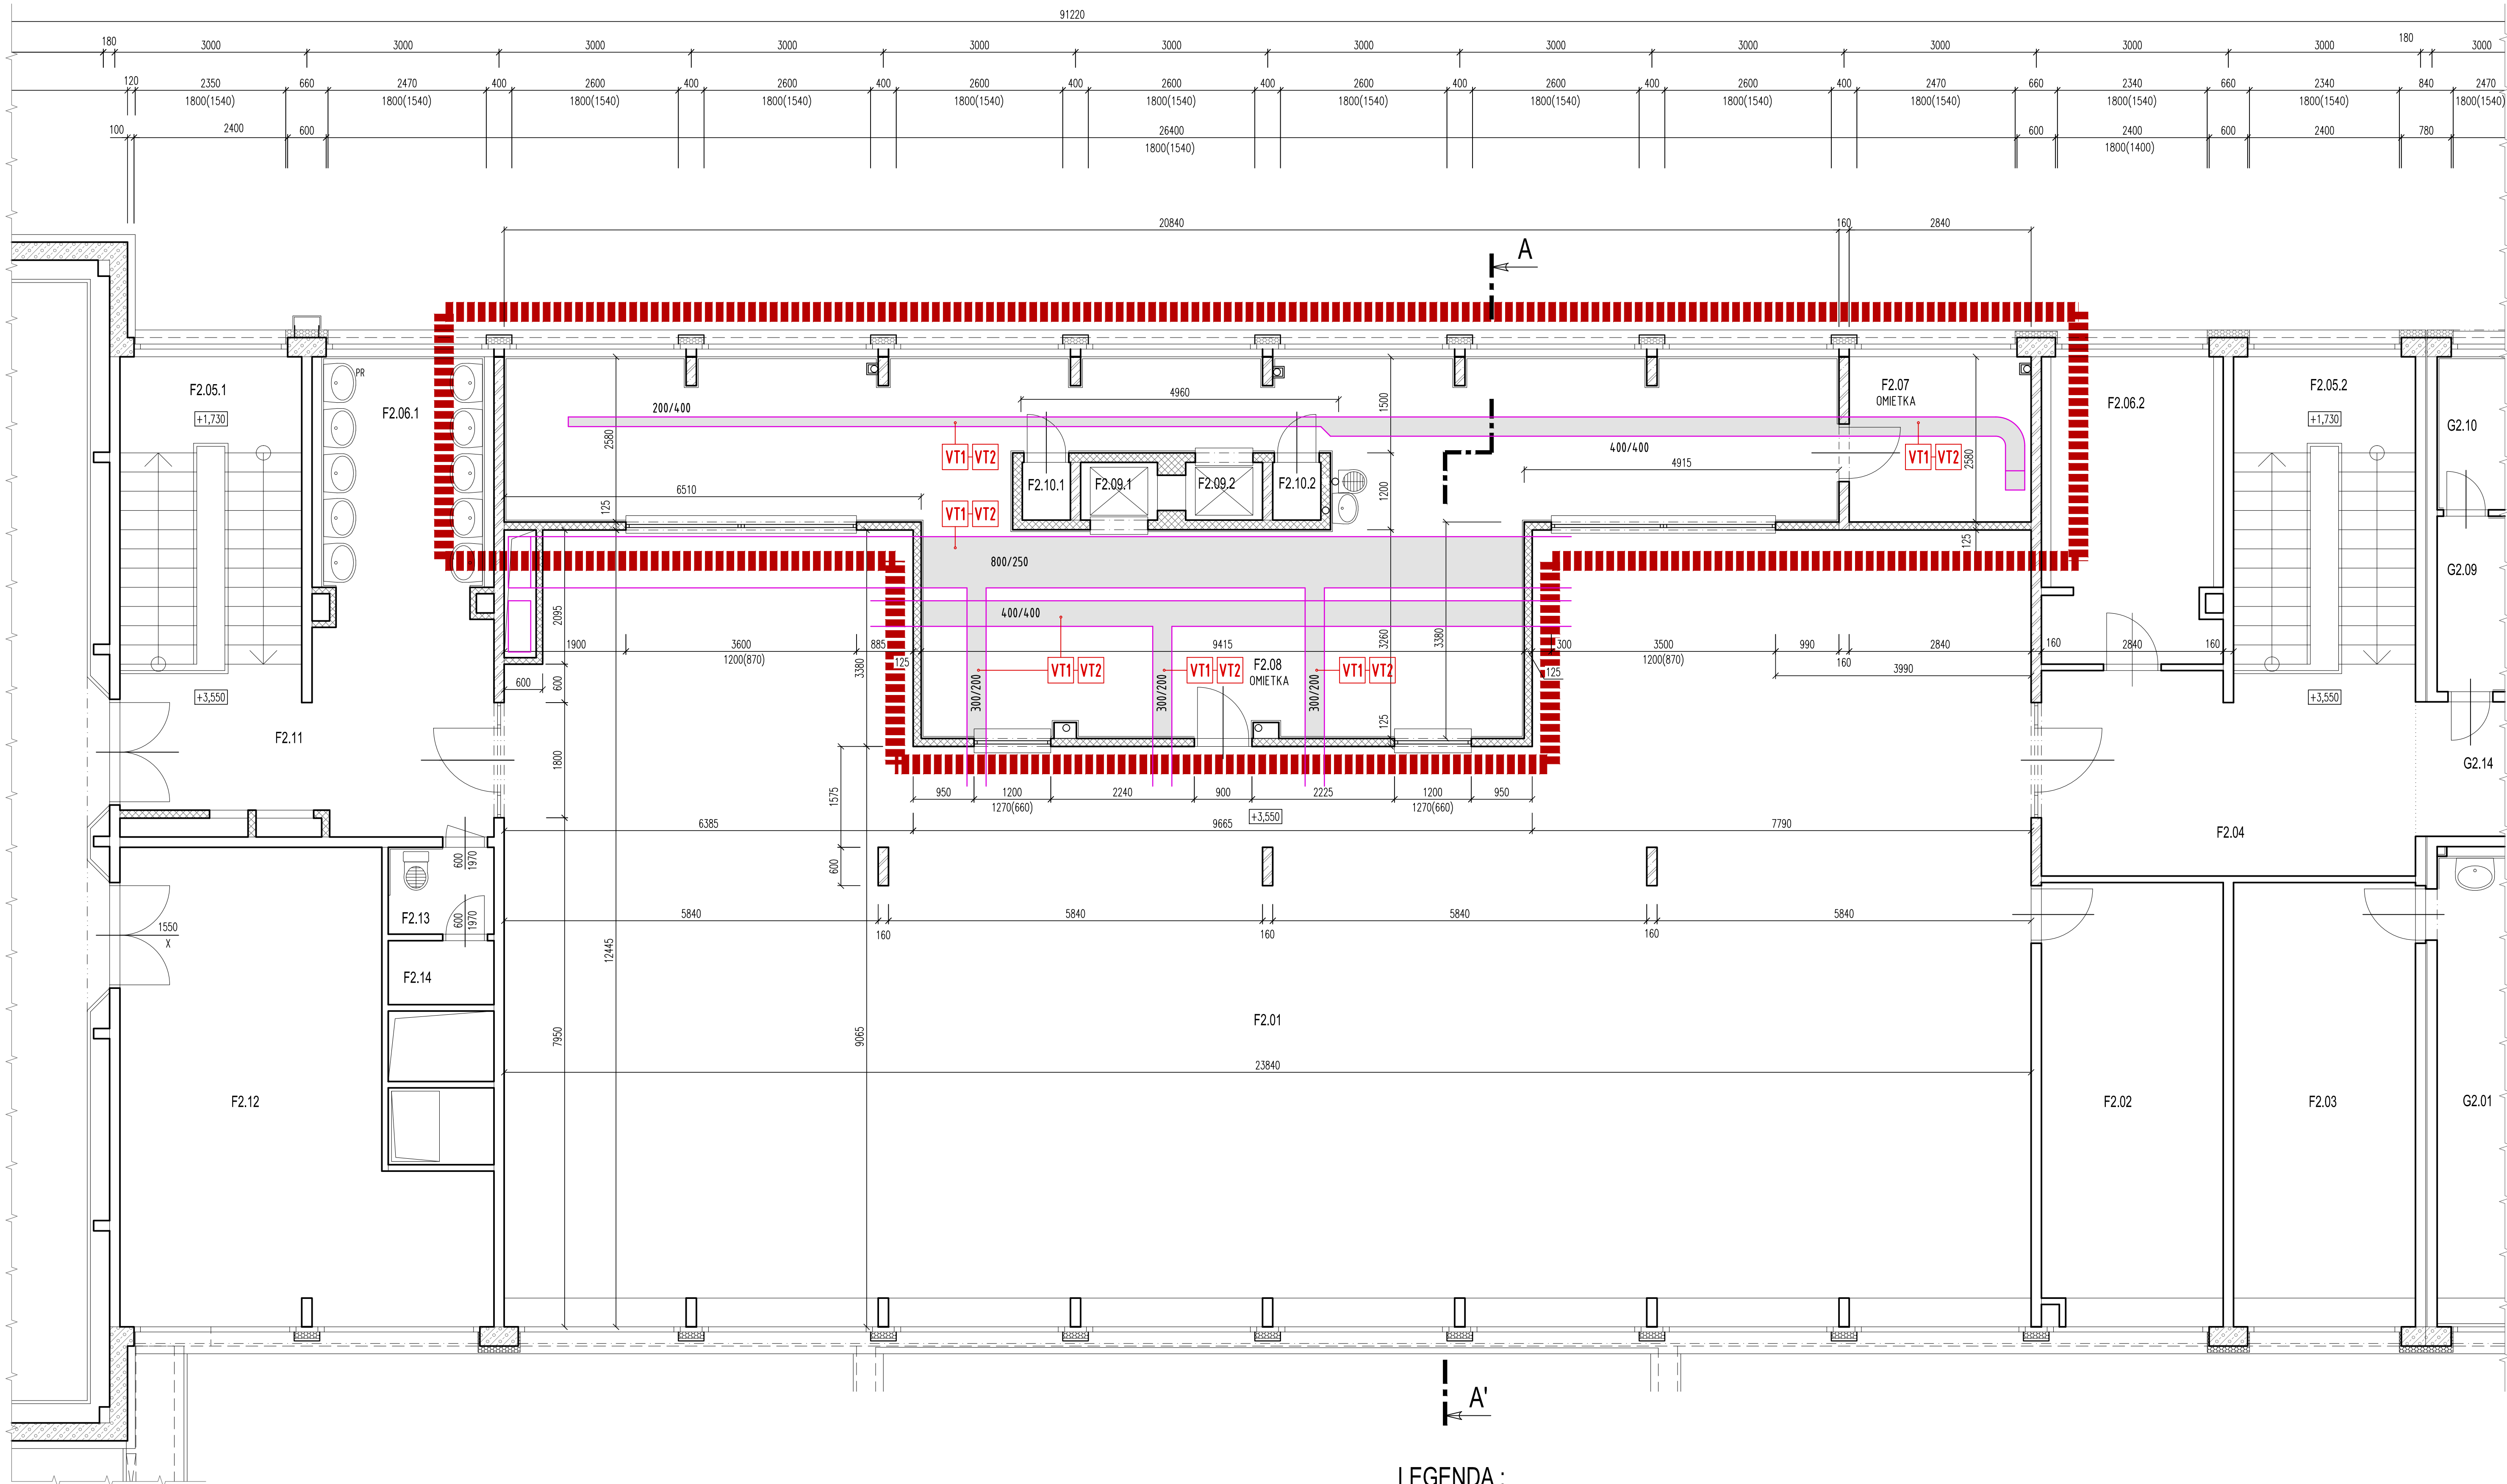

LEGENDA MIESTNOSTÍ
SO STAVEBNÝMI ÚPRAVAMI

Č.M.	NÁZOV MIESTNOSTI
F2.07	SKLAD STOLOVÉHO RIADU
F2.08	VÝDAJ JEDÁL

OSTATNÉ MIESTNOSTI - BEZ STAVEBNÝCH ÚPRAV:

Č.M.	NÁZOV MIESTNOSTI
F2.01	JEDÁLEŇ
F2.04	CHODBA
F2.06.1	UMÝVÁREŇ
F2.06.2	UMÝVÁREŇ
F2.09.1	NÁKLADNÝ VÝŤAH - ODPADKY

Č.M.	NÁZOV MIESTNOSTI
F2.09.2	NÁKLADNÝ VÝŤAH - JEDLO Z KUCHYNE
F2.10.1	STROJOVNÁ VÝŤAHU
F2.10.2	STROJOVNÁ VÝŤAHU
F2.11	CHODBA

LEGENDA :

- VYMEDZENIE RIEŠENÉHO PRIESTORU V INTERIÉRI
- EXISTUJÚCE STAVEBNÉ KONŠTRUKCIE
- VZDUCHOTECHNICKÉ ROZVODY VEDENÉ POD STROPOM
- VT1-VT2

ÚPRAVY KONŠTRUKCIÍ

- ÚPRAVA EXISTUJÚCEHO VZDUCHOTECHNICKÉHO POTRUBIA ZVNÚTRA:
 - VYČISTENIE A DEZINFEKCIA
 - VÝMENA FILTROV
 - VÝMENA VÝUSTIEKAKO SÚBOR
- ÚPRAVA EXISTUJÚCEHO VZDUCHOTECHNICKÉHO POTRUBIA VONKAJŠÍ POKRYTIE: (PLOCHA POTRUBIA : cca 90,00 m²)
 - PRÍPRAVA POKRYTIA A ODMASTENIE V ZMYSLE TECHNOLÓGIEHO PREDPISU (100 % PLOCHY)
 - 2 x NÁTER - FARBOU SYNTETICKOU ODTIEŇ: BIELY - SLONOVÁ KÔŠT

PÔDORYS POSCHODIA m 1 : 50
ÚPRAVA STROPOV - navrhovaný stav

0,000

JE STANOVENÁ AKO EXISTUJÚCA ÚROVEŇ PODLAHY ZVÝŠENÉHO PRÍZEMIA NA CHODBE

VLASTNÍK STAVBY :
Mesto NITRA
Štefánikova trieda 60, 950 06 NITRA

STAVEBNÍK :
Mesto NITRA, Štefánikova trieda 60, 950 06 NITRA

ZHOTOVITEL PD :
IF_ROGGI s.r.o., Kyjevskej 16, 949 01 NITRA

ZODPOVEDNÝ PROJEKTANT :
Ing.arch. IGOR FENÍK - autorizovaný architekt / SKA
Wilsanova nábrežie 148, NITRA

PROJEKTOVÁ DOKUMENTÁCIA pre REALIZÁCIU STAVBY

DÁTUM: JÚN 2020

STAVBA :
CHARAKTER :
MIESTO STAVBY :
ČASŤ PD :
OBSAH VYKRESU :

ZŠ ŠKULTÉTYHO - Oprava havarijného stavu kuchyne
Rekonštrukcia a stavebné úpravy v objekte

Obec: NITRA – časť KLOKOČINA; Ulica: ŠKULTÉTYHO 1; Katastrálne územie: NITRA; Parcela číslo: 7242/1, 3

C.1. – ARCHITEKTÚRA A STAVEBNÁ ČASŤ

PÔDORYS POSCHODIA – ÚPRAVA STROPOV – navrhovaný stav

FORMÁT: 8 A4

ČÍSLO V: C.1.11