
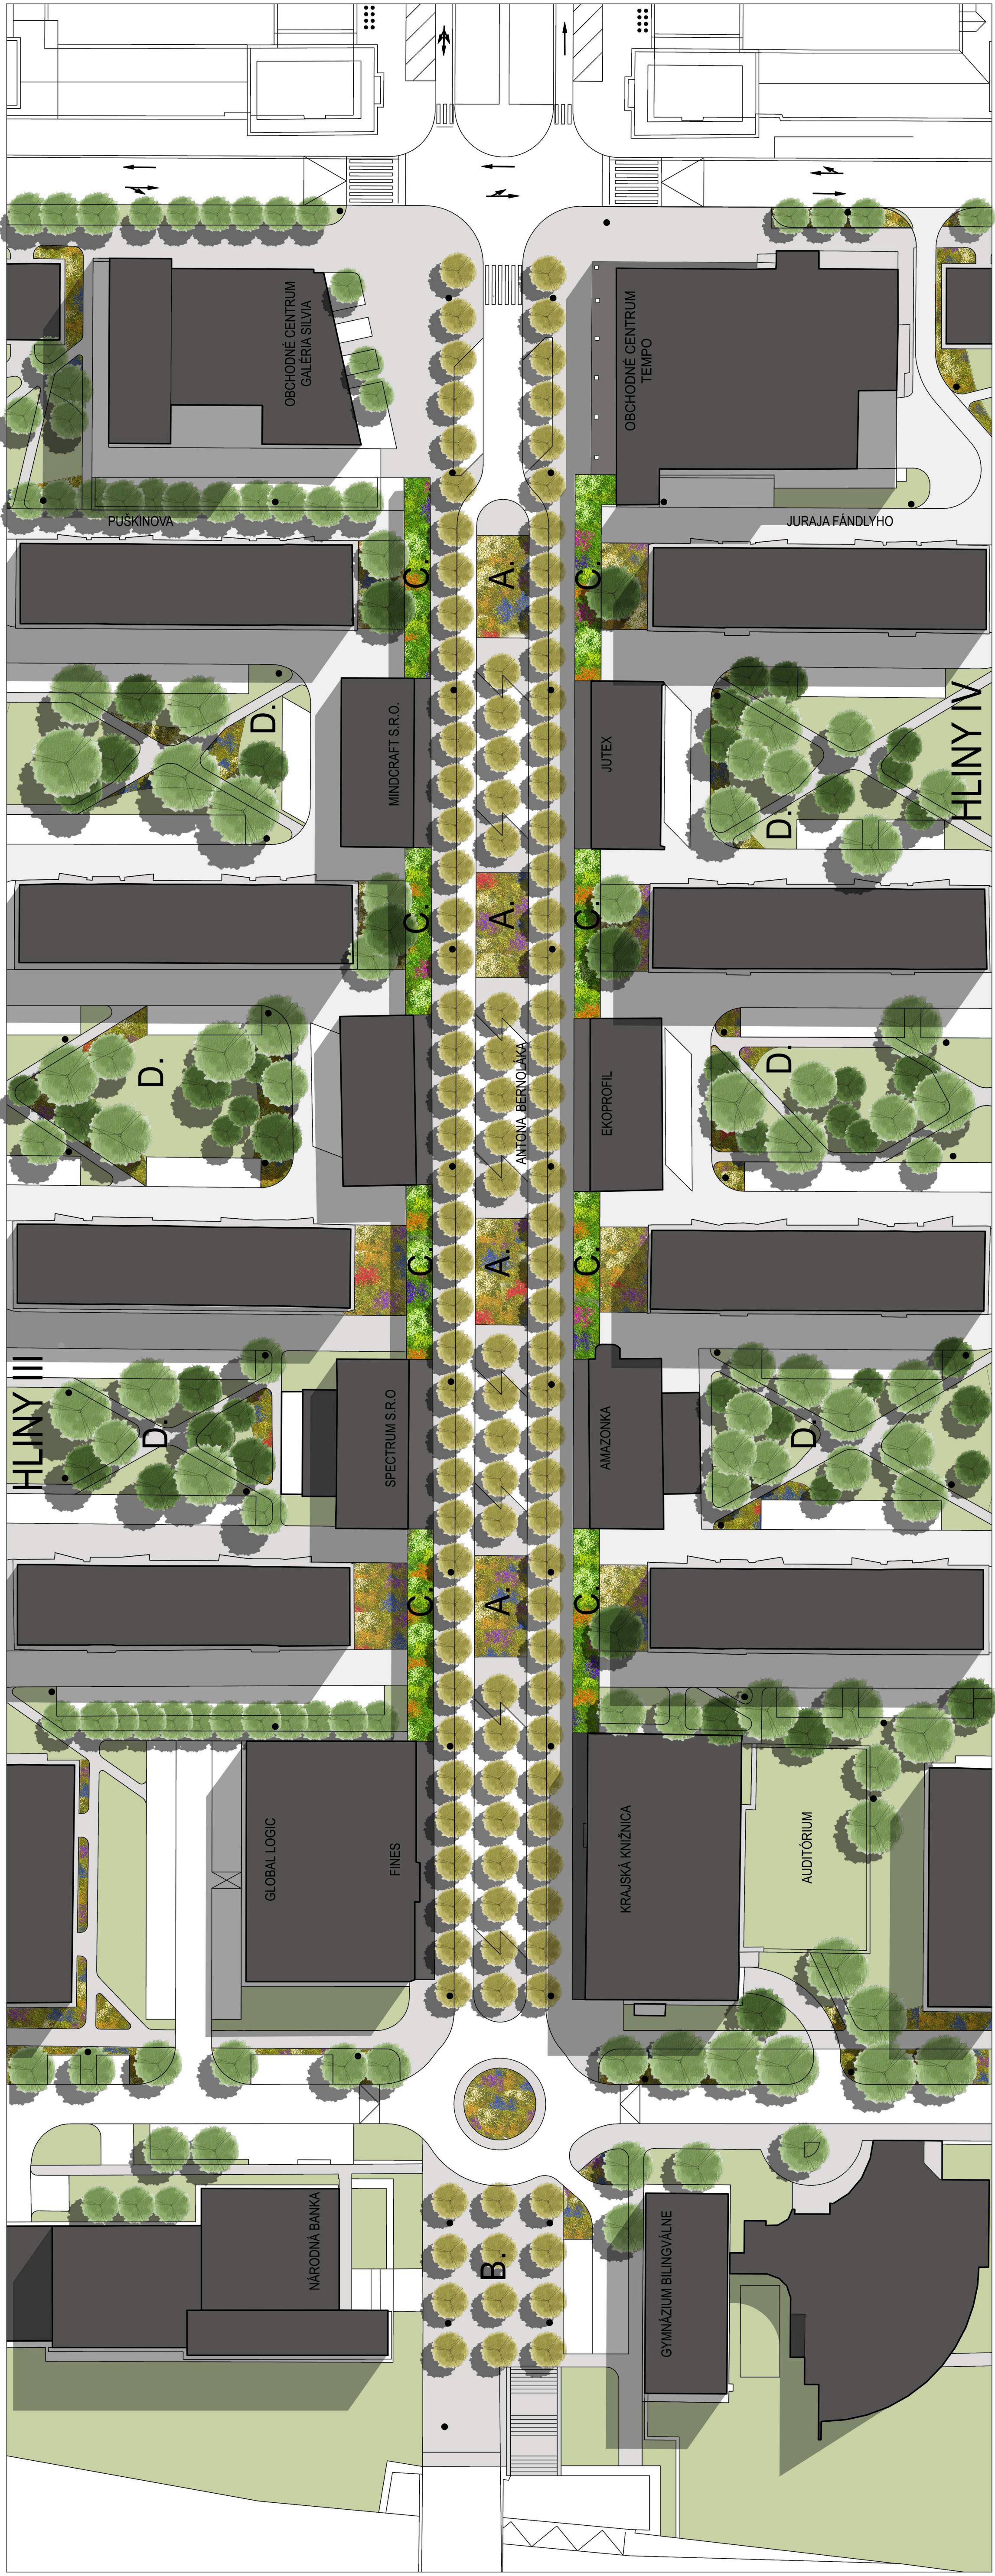


REVITALIZÁCIA SÍDLISKA HLINY III - IV

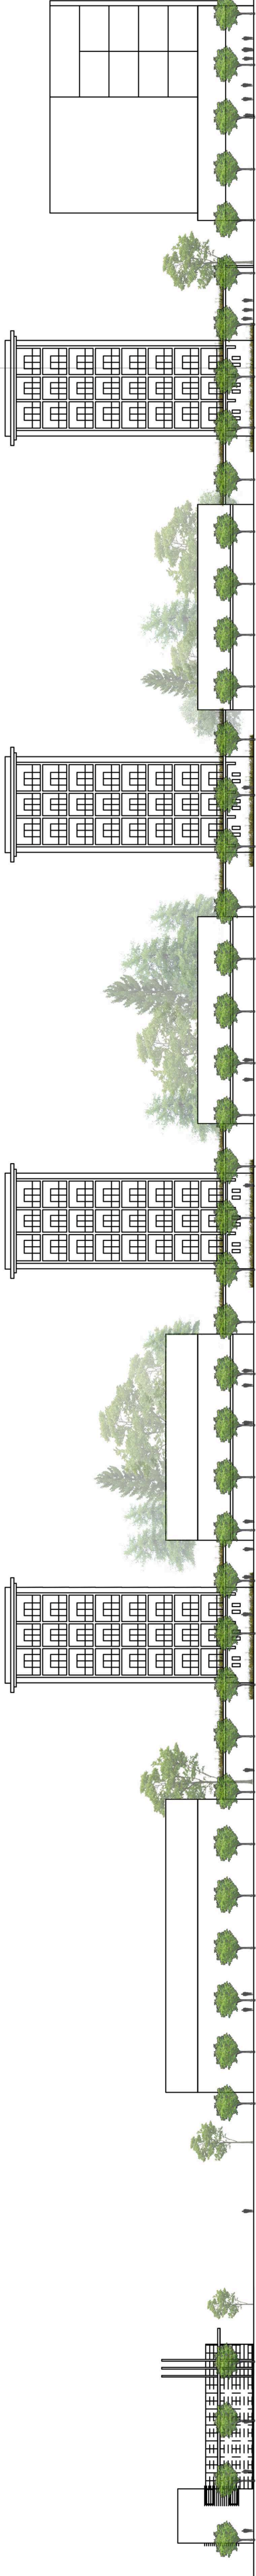

LEGENDA :

TRÁVNÍK

 TRValkyrie

VEGETAČNÁ STRECHA


STROMY☒ OSVETLENIE

A. TRVÁLKOVÝ

B. HAJ PRED Š

C.

D.

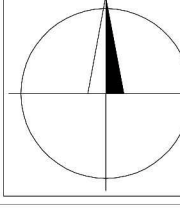

ČÍSLO SADY

ARCHITEKTONICKÉ
ATELIÉRY
AUTARCHITEKTONICKÉ
ATELIÉRY
AUT

ING.ARCH. PETER NEZVAL
AUTORIZOVANÝ ARCHITEKT
M. ŠINSKÉHO 7, 010 07 ŽILINA
MOBIL: 0903 370 818

STUPEŇ: NÁVRH

MIERKA: 1 : 500

FORMÁT:	DÁTUM: 12 / 2019
---------	------------------

PROF.:	Č. V.:	
--------	--------	--

Z.Č.:	
-------	--

--

URBANISTICKÁ ŠTÚDIA
REVITALIZÁCIA SÍDLISKA HLINY III - IV

URBANISTICKÝ DETAIL