


LEGENDA:


- 7-Sadrokartonový podhľad hr. 12,5 mm vrátane pomocnej konštrukcie
- 8-Kazetový podhľad do vlhkeho prostredia do 90 % hr. 12,5 mm,rastier 600x600 mm polozapustený vrátane pomocnej konštrukcie
- 9-Kazetový podhľad , polozapustený, vrátane pomocnej konštrukcie
- 9a-Kazetový podhľad , polozapustený, vrátane pomocnej konštrukcie, protipožiarň REI 30

Poznámka:
Svetle výšku podhládov budu upresnené pri realizácii stavby podľa skutočného prevedenia potrubí.

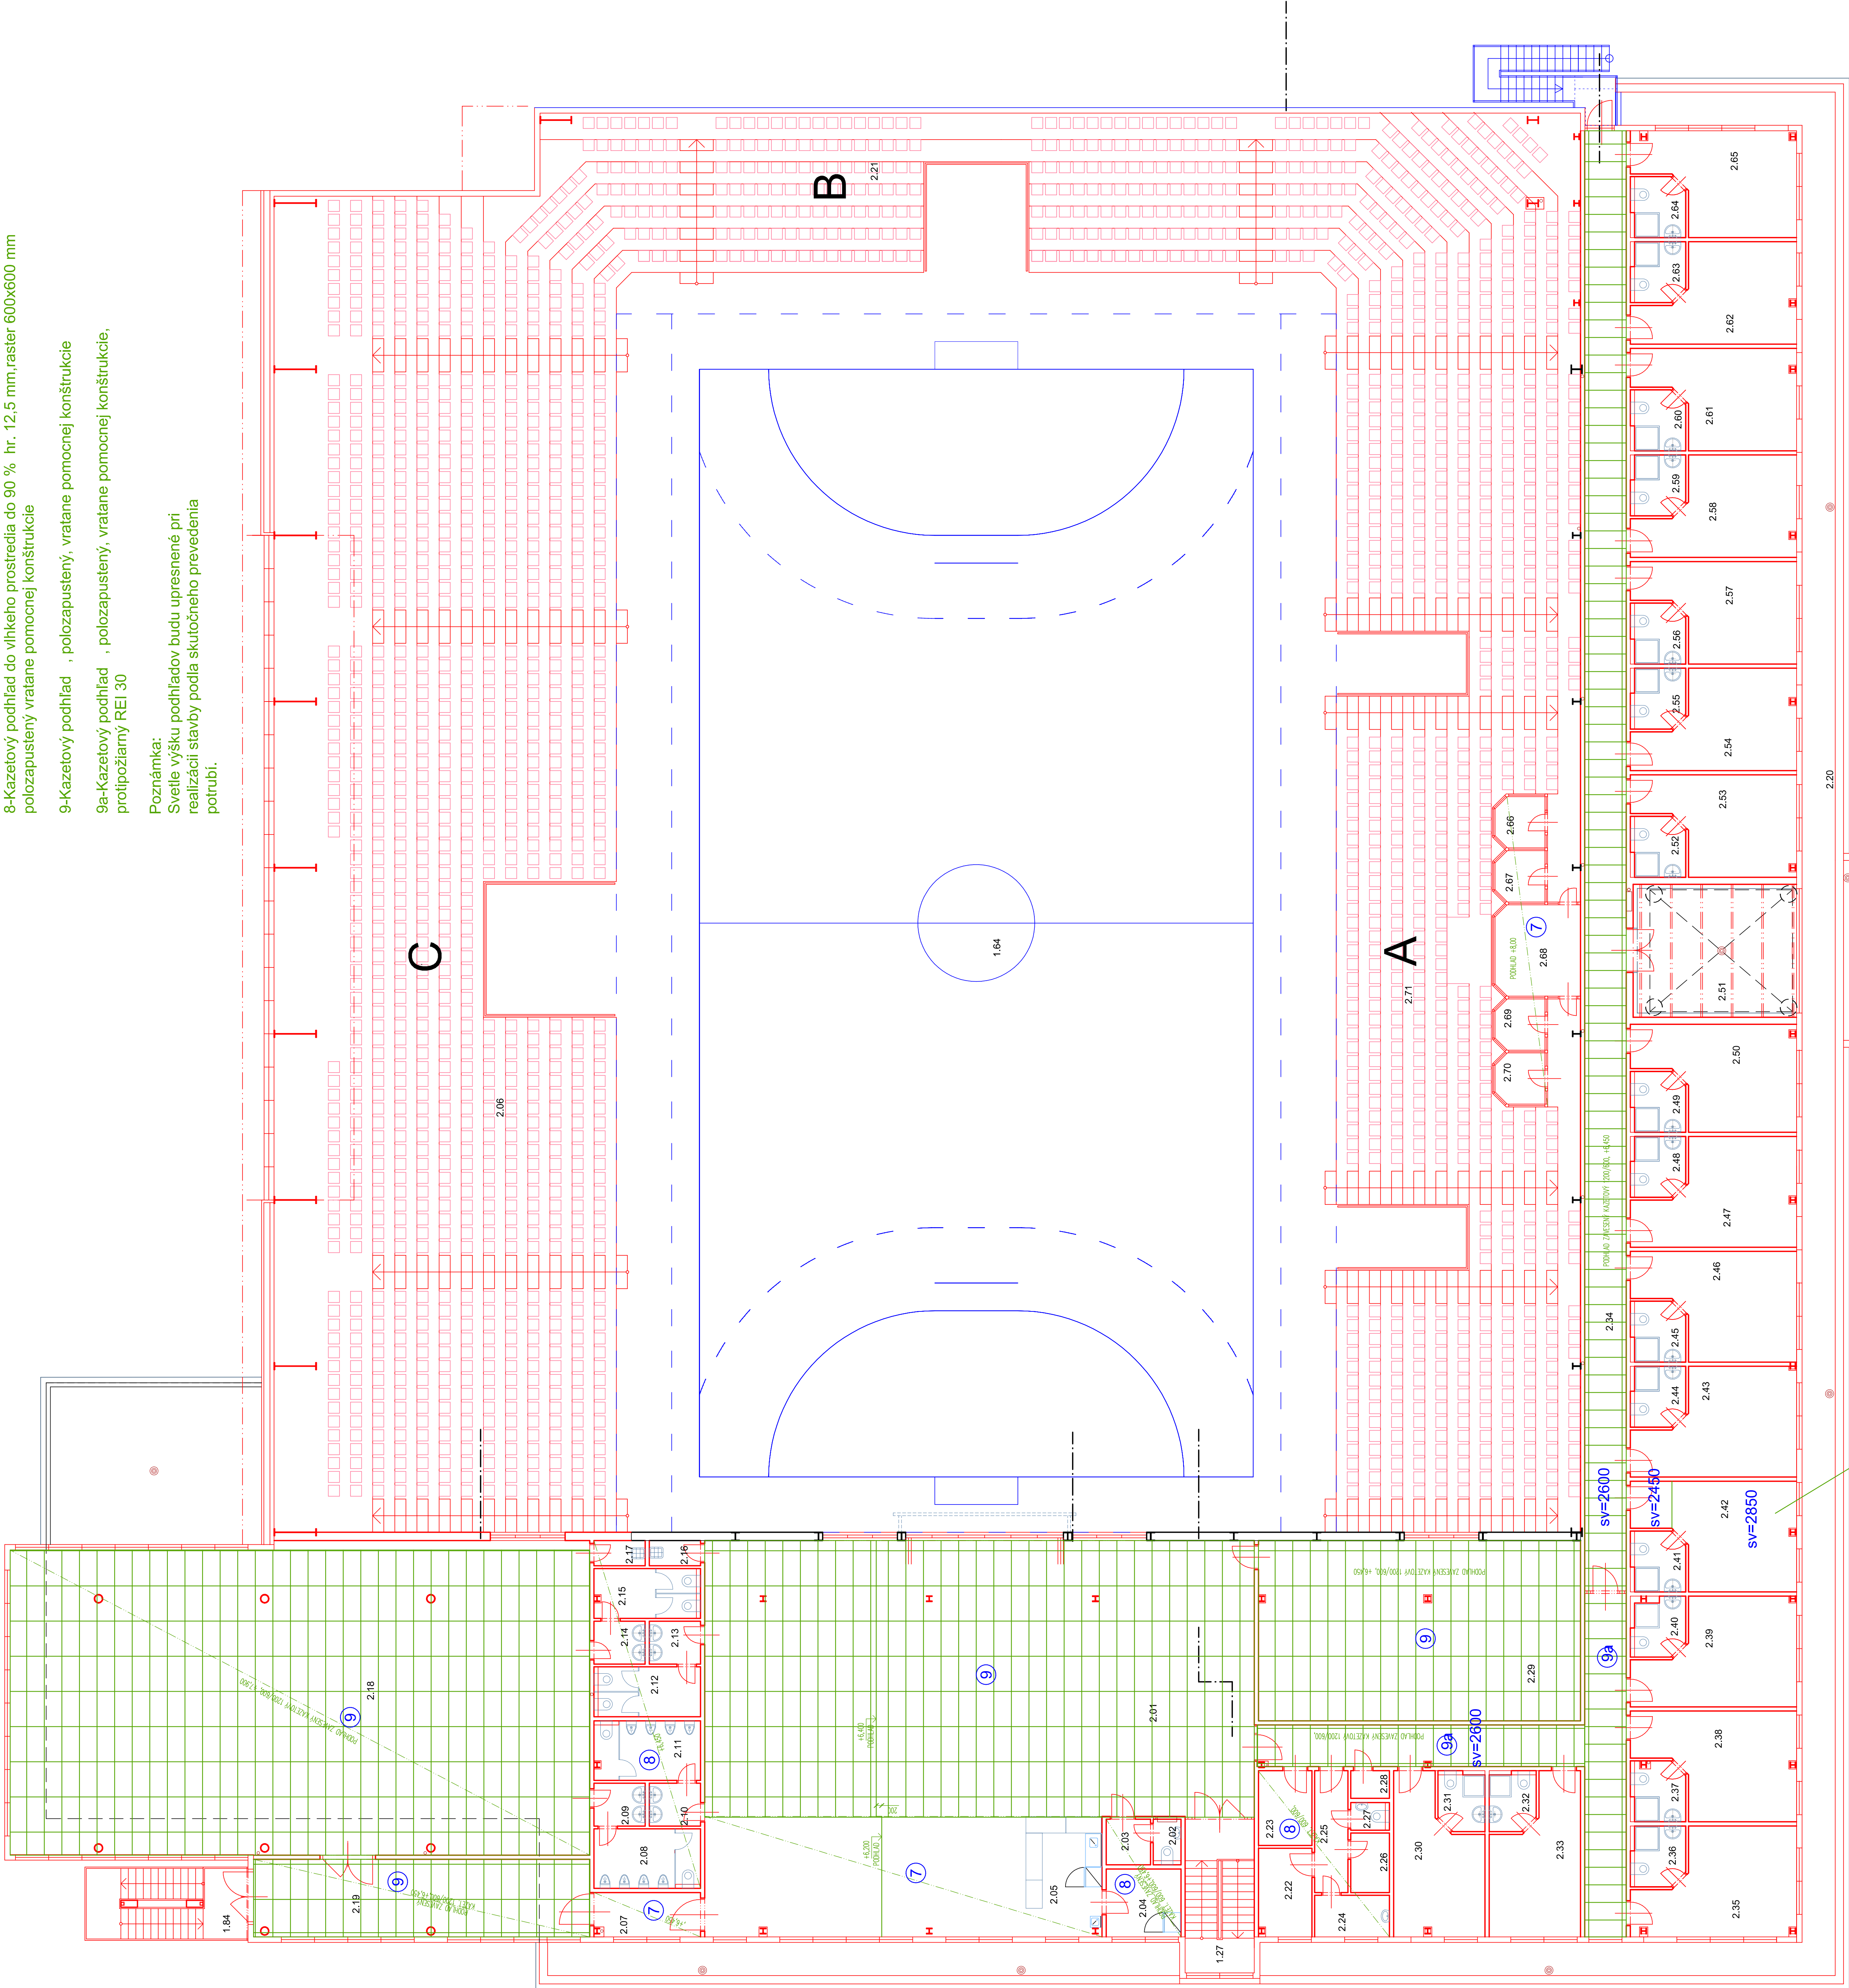

UPOZORNENIE:
PODHLADY NA 2. NP NIE SÚ PREDMETOM 1.ETAPY

- Izby
- sadrokartonový podhľad hr. 12,5 mm vrátane pomocnej konštrukcie
- Hygienické zariadenia
- sadrokartonový podhľad hladký do vlhkeho prostredia do 90%, vrátane pomocnej konštrukcie

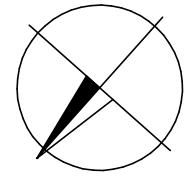

Podpis:

1.ETAPA

Stavebný objekt:	SOA-1 PRESTAVBA ŠPORTOVEJ HALY		
Číslo dokumentácie:	E1-1 Architektonická a stavebné riešenie		
Autor: architektonická kancelária Ing. arch. Jozef Procházka, PhD.			
Názov a miesto stavby:	PRESTAVBA ŠPORTOVEJ HALY BERNOJAKOVA ULICA		
Objektová územná:	Mesto Topoľčany		
Stavba:	Mesto Topoľčany		
Zodpovedný projektant:	Ing. Jozef Procházka, PhD.		
Projektant:	Ing. Zuzana Deliková		
Názov výkresu:	RIEŠENIE PODHLADOV- POSCHODIE (2 NP)		
Číslo výkresu:	A24		