POHLED

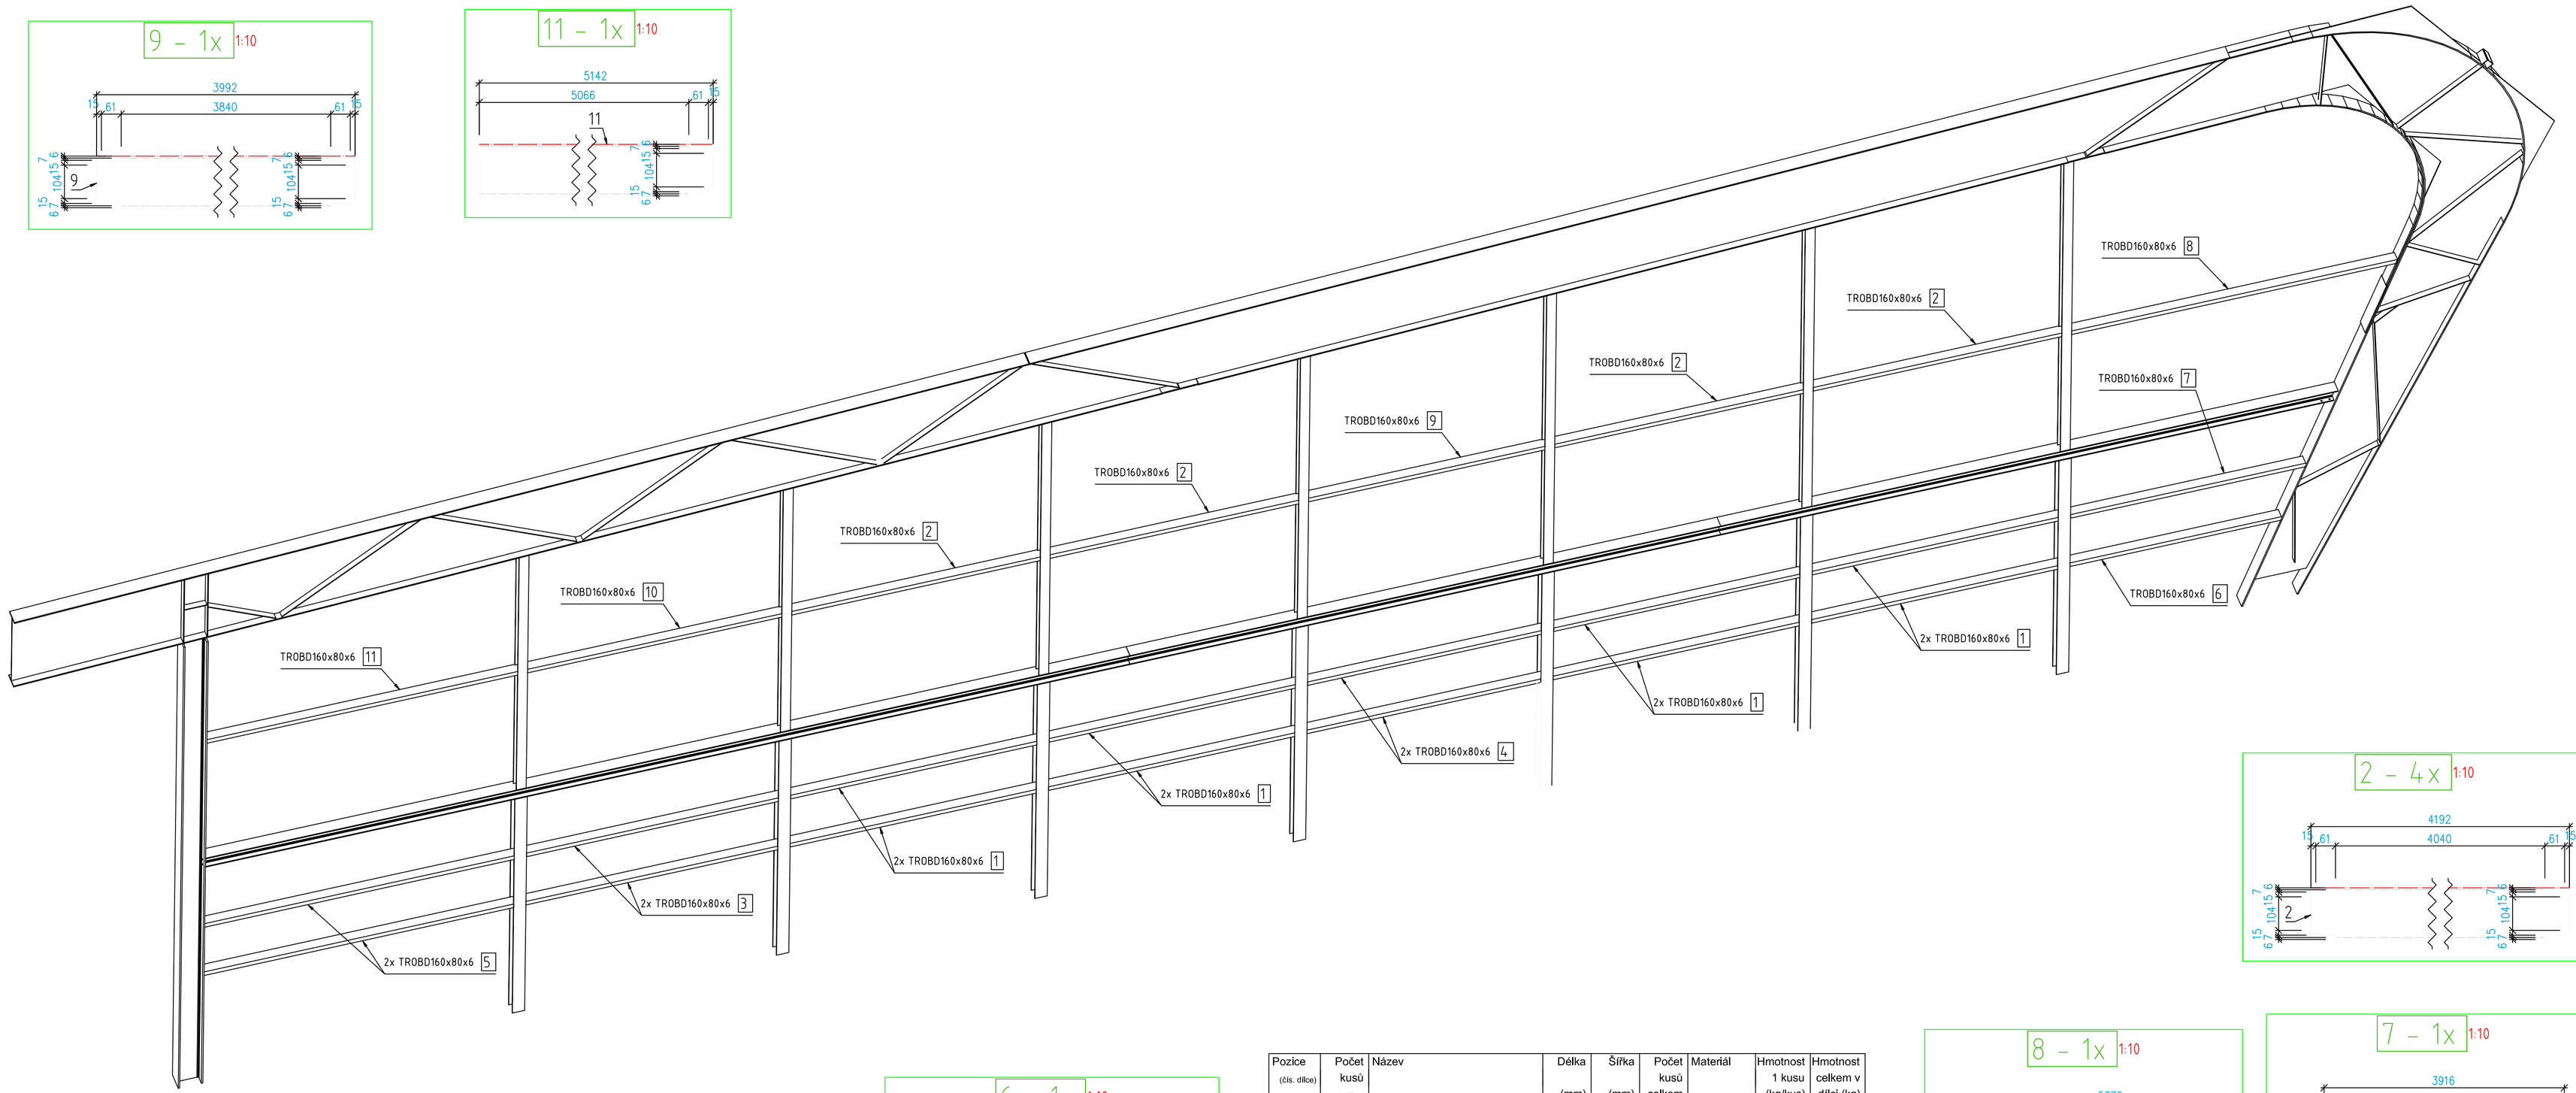

9 - 1x 1:10

11 - 1x 1:10

2 - 4x 1:10

8 - 1x 1:10

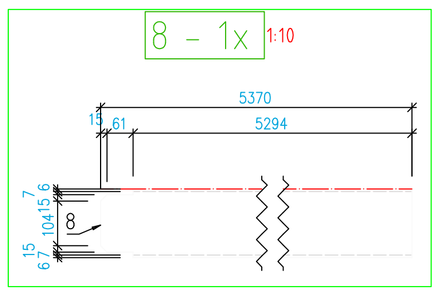

7 - 1x 1:10

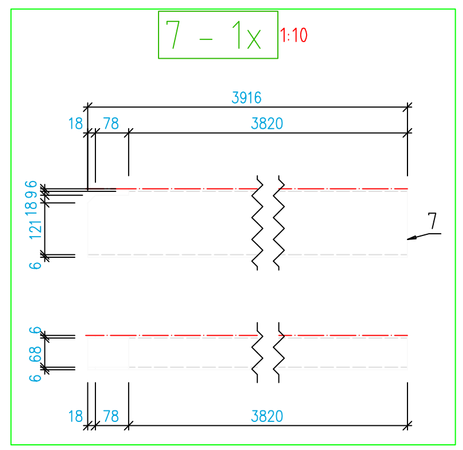

1 - 8x 1:10

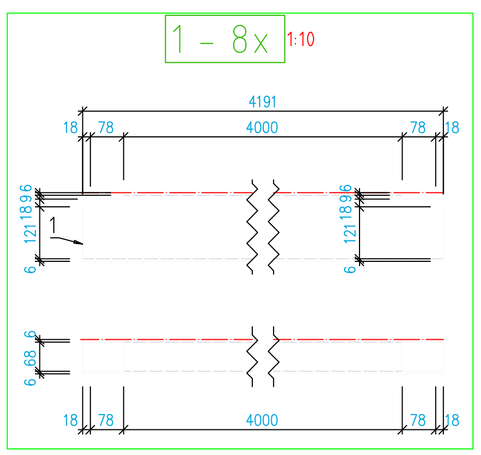

6 - 1x 1:10

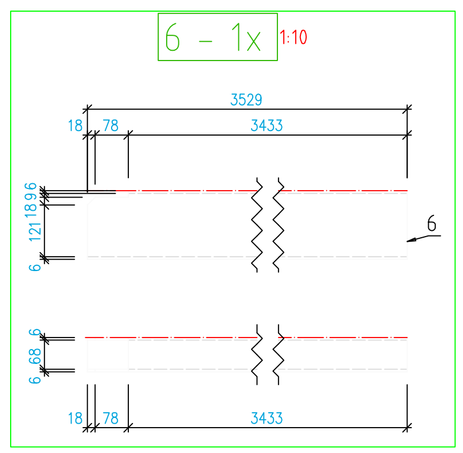

3 - 2x 1:10

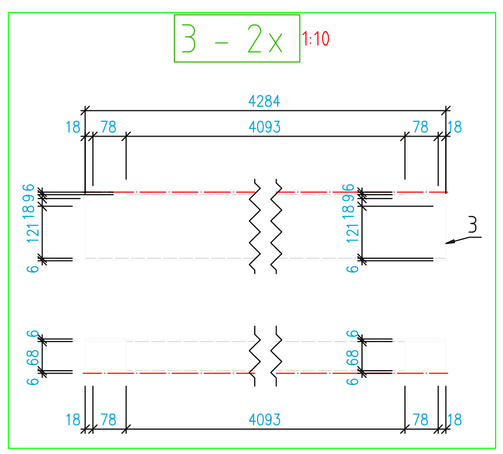

4 - 2x 1:10

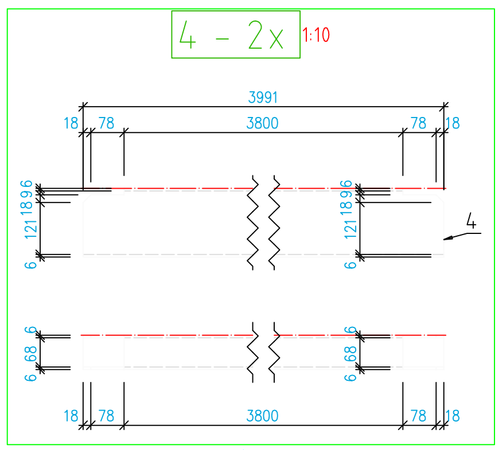

5 - 2x 1:10

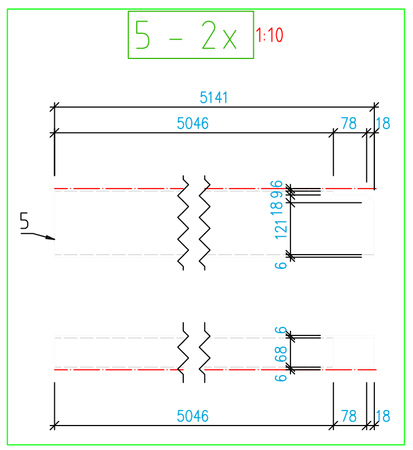

10 - 1x 1:10

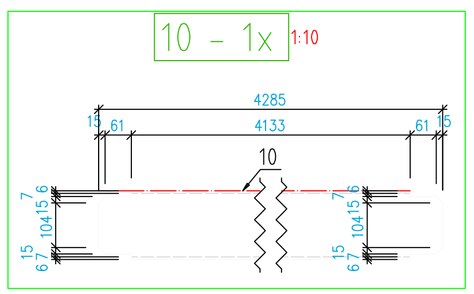

Pozice (čís. dílce)	Počet kusů (pro 1 dílec)	Název	Délka (mm)	Šířka (mm)	Počet kusů celkem	Materiál	Hmotnost 1 kusu (kg/kus)	Hmotnost celkem v dílci (kg)
1	8	TROBD160x80x6						
1	1	TROBD160x80x6	4191	0	8	S235JRG2	86.8	86.8
						HMOTNOST 1 DÍLCE [kg]:		86.8
2	4	TROBD160x80x6						
2	1	TROBD160x80x6	4192	0	4	S235JRG2	86.8	86.8
						HMOTNOST 1 DÍLCE [kg]:		86.8
3	2	TROBD160x80x6						
3	1	TROBD160x80x6	4284	0	2	S235JRG2	88.7	88.7
						HMOTNOST 1 DÍLCE [kg]:		88.7
4	2	TROBD160x80x6						
4	1	TROBD160x80x6	3991	0	2	S235JRG2	82.6	82.6
						HMOTNOST 1 DÍLCE [kg]:		82.6
5	2	TROBD160x80x6						
5	1	TROBD160x80x6	5141	0	2	S235JRG2	106.4	106.4
						HMOTNOST 1 DÍLCE [kg]:		106.4
6	1	TROBD160x80x6						
6	1	TROBD160x80x6	3529	0	1	S235JRG2	73	73
						HMOTNOST 1 DÍLCE [kg]:		73
7	1	TROBD160x80x6						
7	1	TROBD160x80x6	3916	0	1	S235JRG2	81.1	81.1
						HMOTNOST 1 DÍLCE [kg]:		81.1
8	1	TROBD160x80x6						
8	1	TROBD160x80x6	5370	0	1	S235JRG2	111.2	111.2
						HMOTNOST 1 DÍLCE [kg]:		111.2
9	1	TROBD160x80x6						
9	1	TROBD160x80x6	3992	0	1	S235JRG2	82.6	82.6
						HMOTNOST 1 DÍLCE [kg]:		82.6
10	1	TROBD160x80x6						
10	1	TROBD160x80x6	4285	0	1	S235JRG2	88.7	88.7
						HMOTNOST 1 DÍLCE [kg]:		88.7
11	1	TROBD160x80x6						
11	1	TROBD160x80x6	5142	0	1	S235JRG2	106.4	106.4
						HMOTNOST 1 DÍLCE [kg]:		106.4
						CELKOVÁ HMOTNOST VŠECH DÍLCŮ NA VÝKRESU [kg]:		2139.6

HORIZONTÁLNE NOSNÍKY PRIVARIŤ O ZVISLÉ FASÁDNE PRVKY VYKÁZANÉ V DOKUMENTÁCII STATIKY

Pečiatka:

REALIZAČNÝ PROJEKT

Stavebný objekt:	SO-01 PRESTAVBA ŠPORTOVEJ HALY
Časť dokumentácie:	E1-2 -Statické riešenie stavby

Autor architektonického riešenia: ing. arch. Jozef Hrozenský, PhD.

Názov a miesto stavby:	PRESTAVBA ŠPORTOVEJ HALY BERNOLÁKOVA ULICA TOPOĽČANY	Architektonická kancelária s.r.o. tel: 0903 228 185 Adresa: Župné nám. č. 7 949 01 Nitra Slovakia
Objednávateľ:	Mesto Topoľčany	
Stupeň projektu:	Realizačný projekt	
Zodpovedný projektant:	Dr.h.c.Prof.Ing.Ján Ravinger DrSc, Ing. Petra Bridová	Dátum: 12/2017 Mierka: 1 : 50
Projektant:	Ing. Petra Bridová	Profesia: STATIKA
Názov výkresu:	FASÁDA OS M	Číslo výkresu: A41