


REZY DAŽBOVEJ KANALIZÁCIE - 1. časť

M=1:50

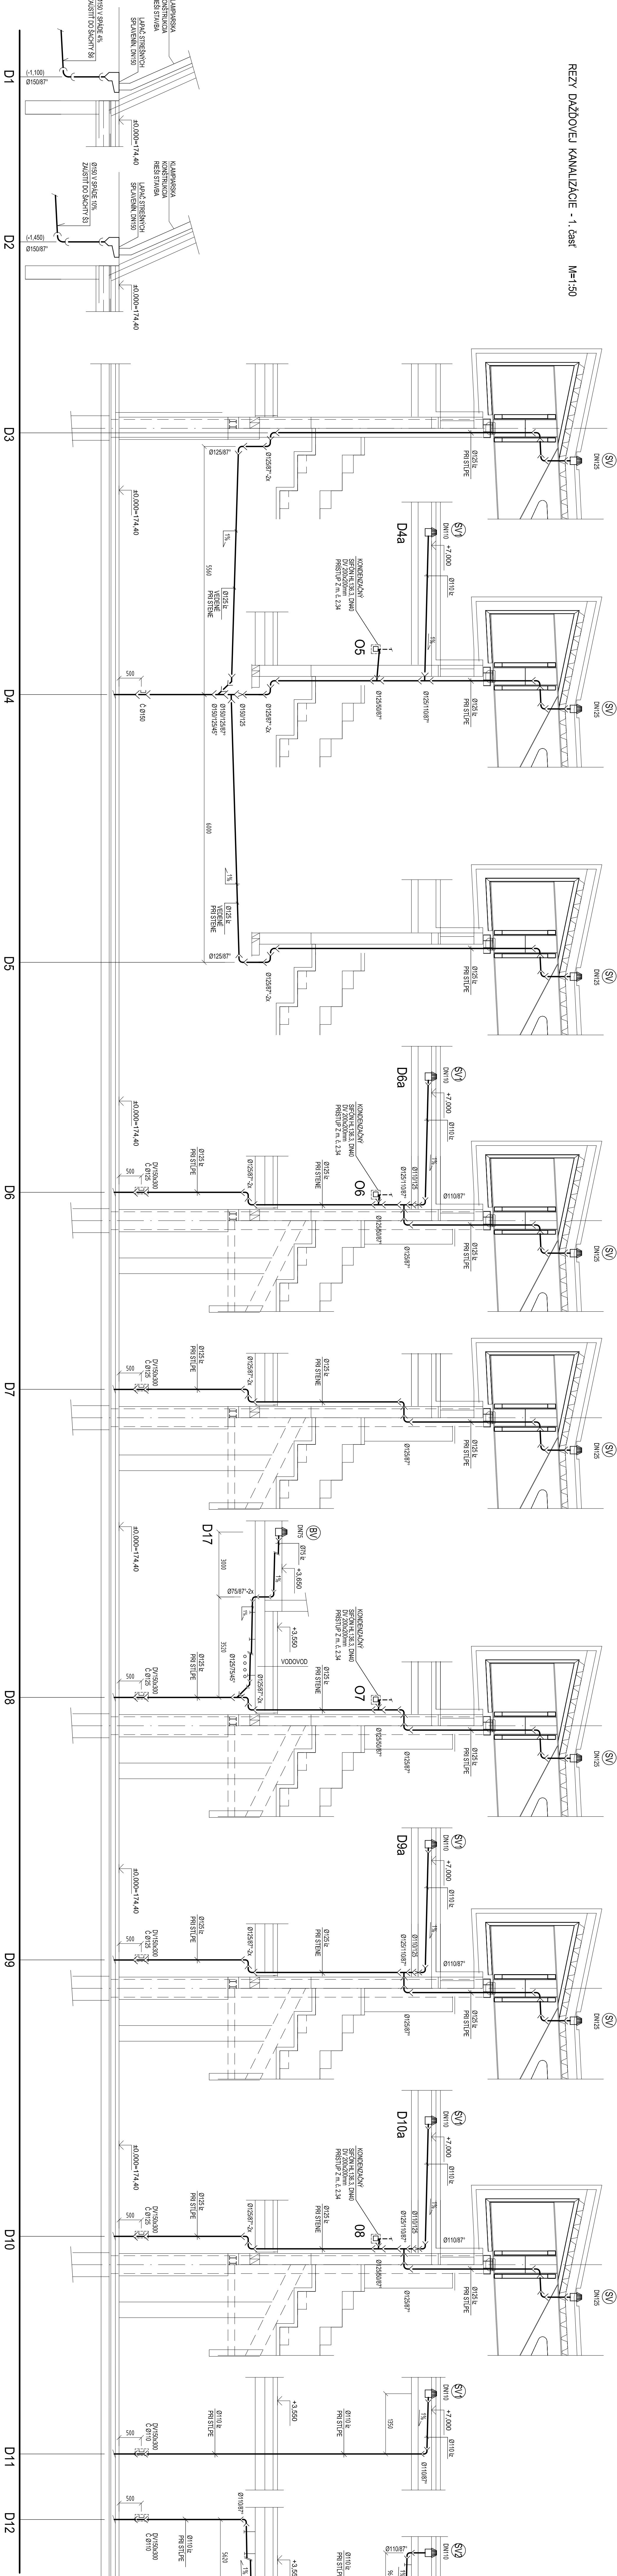

1. ETAPA
±0.000 = 174.40 = ÚROVEN UPRAVENEJ PODLAHY PRÍZEMIA

Stavebný objekt:	SO-01 PRESTAVBA ŠPORTOVEJ HALY
Časť dokumentácie:	E1.3 - Zdravotnícká
Autor architektonického riešenia:	Ing. arch. Jozef Hrozenský, PhD.

Názov a miesto stavby:	PRESTAVBA ŠPORTOVEJ HALY BERNOUĽKOVÁ ULICA TOPOLCÁNY
Objednávateľ:	Mesto Topoľčany
Služobný projektant:	Ing. Lucia Kapušová
Zodpovedný projektant:	Ing. Lucia Kapušová
Projektant:	Ing. Lucia Kapušová
Názov výkresu:	REZY DAŽBOVEJ KANALIZÁCIE - 1. časť

Pečiatka:



Architektonická kancelária

Št. č. 14

Adresa: Zlupka č. 7

080 030 226 105

948 01

12/2017

1 : 50

Projektant: ZDRAVOTNÍČKA

Číslo výkresu: ZT12