


REZ F-F:

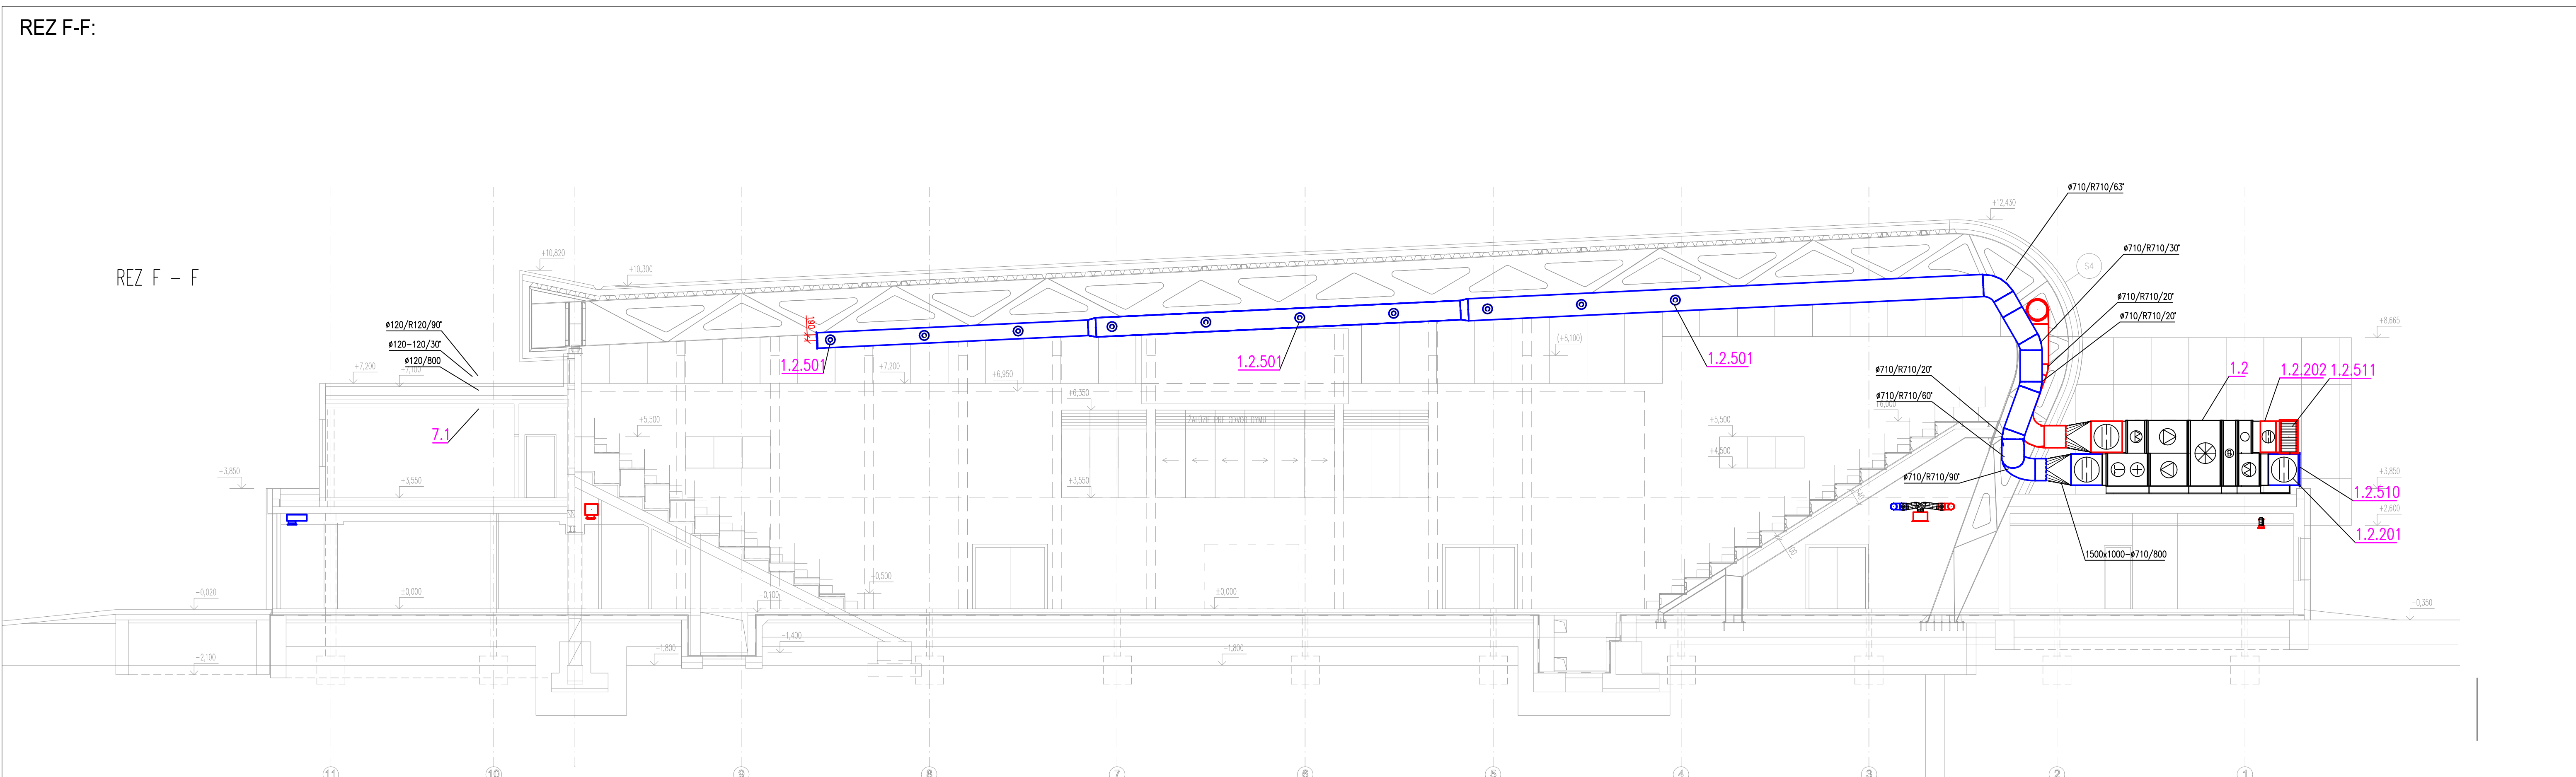


LEGENDA VZT :

	STVOŘENÍ POKRÝTÉ Z PLOŠNOU PLOCHU
	KRAJINÉ POKRÝTÉ Z PLOŠNOU PLOCHU
100 m ²	SMĚR PRŮJEKTU A MĚŘITELNÝ VÝSTUP
100 m ²	VÝŠKA KONEČNÉ HRYBY POKRÝTÉHO Z PLOCHU
100 m ²	VÝŠKA OBYČNÉHO POKRÝTÉHO Z PLOCHU
MĚŘENÍ POKRÝTÉ	
200 m ² /1000	HRAVNÉ POKRÝTÉ (A ₁ , A ₂) (A ₁ -rozměr, L-širka)
400 m ² /1500	KRAJINÉ POKRÝTÉ (A ₁ , A ₂) (A ₁ -rozměr, L-širka)
600 m ² /1500-300	OBYČNÉ KRAJINÉ (A ₁ -rozměr, R-plocha, U-úhly)
600 m ² -500 m ² /1500	PŘEDCHOZÍ (A ₁ -rozměr, L-širka)
400 m ² -100 m ² /1500-300	OBYČNÁ (A ₁ -rozměr, L-širka, R-plocha, U-úhly)

Pečiatka

1.ETAPA

Stavebný objekt:	SO-01 PRESTAVBA ŠPORTOVEJ HALY - 1. ETAPA		
Časť dokumentácie:	E1-5 - Vzduchotechnika, chladenie		
Autor architektonického riešenia: ing. arch. Jozef Hrozenský, PhD.			
Názov a miesto stavby:	PRESTAVBA ŠPORTOVEJ HALY BERNOLÁKOVA ULICA TOPOLCANY	 Architektné kancelária ZVOJ, s.r.o. tel. 093 225 125 949 011 949 012 Bratislava Žilina Nitra Trnava Zvolen Prievidza	
Zodpovedný projektant:	Realizačný projekt Ing. Jana Schneiderová Ing. Emil Šmútny	Dátum: 12/2017 Miesto: 1:100 Formát: VZDUCHOTECHNICKA, CHLADENIE	Číslo výkresu: 7
REZ F-F, AXONOMETRIE			