

NAPÁVACIA SÚSTAVA 230V/50Hz TN-S  
OCHRANA PRED ÚRAZOM ELEKTRICKÝM PRUDOM PRI PORUČKE V ZMYSLE STN 33:2000-4-41 :  
413.1 SAMOČINNÝM ODPOJENÍM NAPÁJANIA  
NAPÁVACIA SÚSTAVA 2x12V/1A, 2x24V/1A  
OCHRANA PRED ÚRAZOM ELEKTRICKÝM PRUDOM PRI PORUČKE V ZMYSLE STN 33:2000-4-41 :  
411 OCHRANA PRED DOTYKOM ŽIVÝCH A NEŽIVÝCH ČASŤAMI NAPÄTIA V SÍTI - SELV  
PROSTREDIE URČENÉ PODLA PROJEKTU ELEKTRO

- KOMPAKTNÁ ÚSTREĎNA
- KOMPAKTNÁ ÚSTREĎNA
- EXTERNÉ TABLO OSLUHY
- DETEKTOR INTERAKTÍVNY OPTICKÝ 88P V ZÁSUVKE 4B
- MULTISENzor INTERAKTÍVNY 88P V ZÁSUVKE 4B
- TLAČIDLOVÝ HLÁSIČ KAC CH20, VNÚTORNÝ - ČERVENÝ
- ZOSTAVA : OPTICKÝ INTERAKTÍVNY DETEKTOR 88P  
V AGRESIVNEJ ZÁSUVKE SO SÍRENOU A MAJÁKOM LPAV3000
- NAPROGRAMOVANÝ MAJÁK
- VSTUPNOVÝSTUPNÝ MODUL
- VSTUPNOVÝSTUPNÝ MODUL
- VSTUPNOVÝSTUPNÝ MODUL
- LINEÁRNY DÝMOVÝ DETEKTOR
- OPTICKÁ ODRAZKA LINEÁRNEHO DETEKTORA
- OVĽADANIE RÁMP NA PARKOVISKO
- OVĽADANIE UNIKOVÝCH POŽIARNYCH DVERÍ
- OVĽADANIE OTVORENIA MREŽE - PRÍVOD VZDUCHU ZDŤ
- OVĽADANIE OTVORENIA VETRAČÍCH DVERÍ - PRÍVOD VZDUCHU ZDŤ
- OVĽADANIE OTVORENIA VETRAČIEHO OKNA - PRÍVOD VZDUCHU ZDŤ
- OVĽADANIE VYPNUTIA ELEKTRICKÉHO NAPÄTIA
- OVĽADACÍ PANEL ZDŤ
- OVĽADANIE VYPNUTIA ELEKTRICKÉHO NAPÄTIA
- OVĽADANIE AUTOMATICKEJ TLAKOVEJ STANICE
- GSM BRÁNA

KRUHOVÁ LINKA SYSTÉMU EPS - KÁBEL S FUNKČNOU ODOLNOSŤOU V POŽARI 30m  
KÁBEL VEDENÝ V KÁBLOVOM NOSNOM SYSTÉME S FUNKČNOU ODOLNOSŤOU V POŽARI  
KÁBEL VEDENÝ V KÁBLOVOM NOSNOM SYSTÉME S FUNKČNOU ODOLNOSŤOU V POŽARI 30m  
KÁBEL VEDENÝ V KÁBLOVOM NOSNOM SYSTÉME S FUNKČNOU ODOLNOSŤOU V POŽARI  
LINKA OVĽADANIA POŽIARNEHO ZARIADENIA - KÁBEL S FUNKČNOU ODOLNOSŤOU V POŽARI 30m  
KÁBEL VEDENÝ V KÁBLOVOM NOSNOM SYSTÉME S FUNKČNOU ODOLNOSŤOU V POŽARI




1.ETAPA

Stavebný objekt:	SO-01 PRESTAVBA ŠPORTOVEJ HALY		
Časť dokumentácie:	E1-8 - Elektrická požiarňa signalizácia		
Autor architektonického riešenia: Ing. arch. Jozef Hrozanský, PhD.			
Názov a miesto stavby:	PRESTAVBA ŠPORTOVEJ HALY BERNOĽÁKOVA ULICA TOPLČANY		
Objednávateľ:	Mesto Topoľčany		
Stupeň projektu:	Realizačný projekt		
Zodpovedný projektant:	Ing. Ladislav Kažimír		
Projektant:	Ing. Ladislav Kažimír		
	Dátum:	12/2017	
	Príloha:	EPS	
	Ing. Ladislav Kažimír súladzovcevej káblu súladzovcevej k		



NĀPĪTŌVĀ SĪSTĀVĀ 230V/50Hz TN-S  
 NĀPĪTŌVĒ PĀSIŅŌ 2  
 OCHRĀNA PĒD DOTĀKUMĀ ELEKTRIKĀMĀ PRUDŪM PĒI PŌRUCĪE V ZĪMŠLĒ STN.33 2000-44-1;  
 41.31. SĀMČŪNNĀMĀJ OROJUMĀMĀ NĀPLAUNĀ  
 NĀPĪTŌVĀ SĪSTĀVĀ 24/12V jā, 224V jā  
 NĀPĪTŌVĒ PĀSIŅŌ 1  
 OCHRĀNA PĒD DOTĀKUMĀ ELEKTRIKĀMĀ PRUDŪM PĒI PŌRUCĪE V ZĪMŠLĒ STN.33 2000-44-1;  
 41.11 OCHRĀNA PĒD DOTĀKUMĀ ŽĪVČĀMĀ Z NĒIŽĪMĀM NĀPĀTĪM V SIETĪ, SELV  
 PROSTREDĪE URČĒNE PŌLA PROJEKTU ELEKTRO

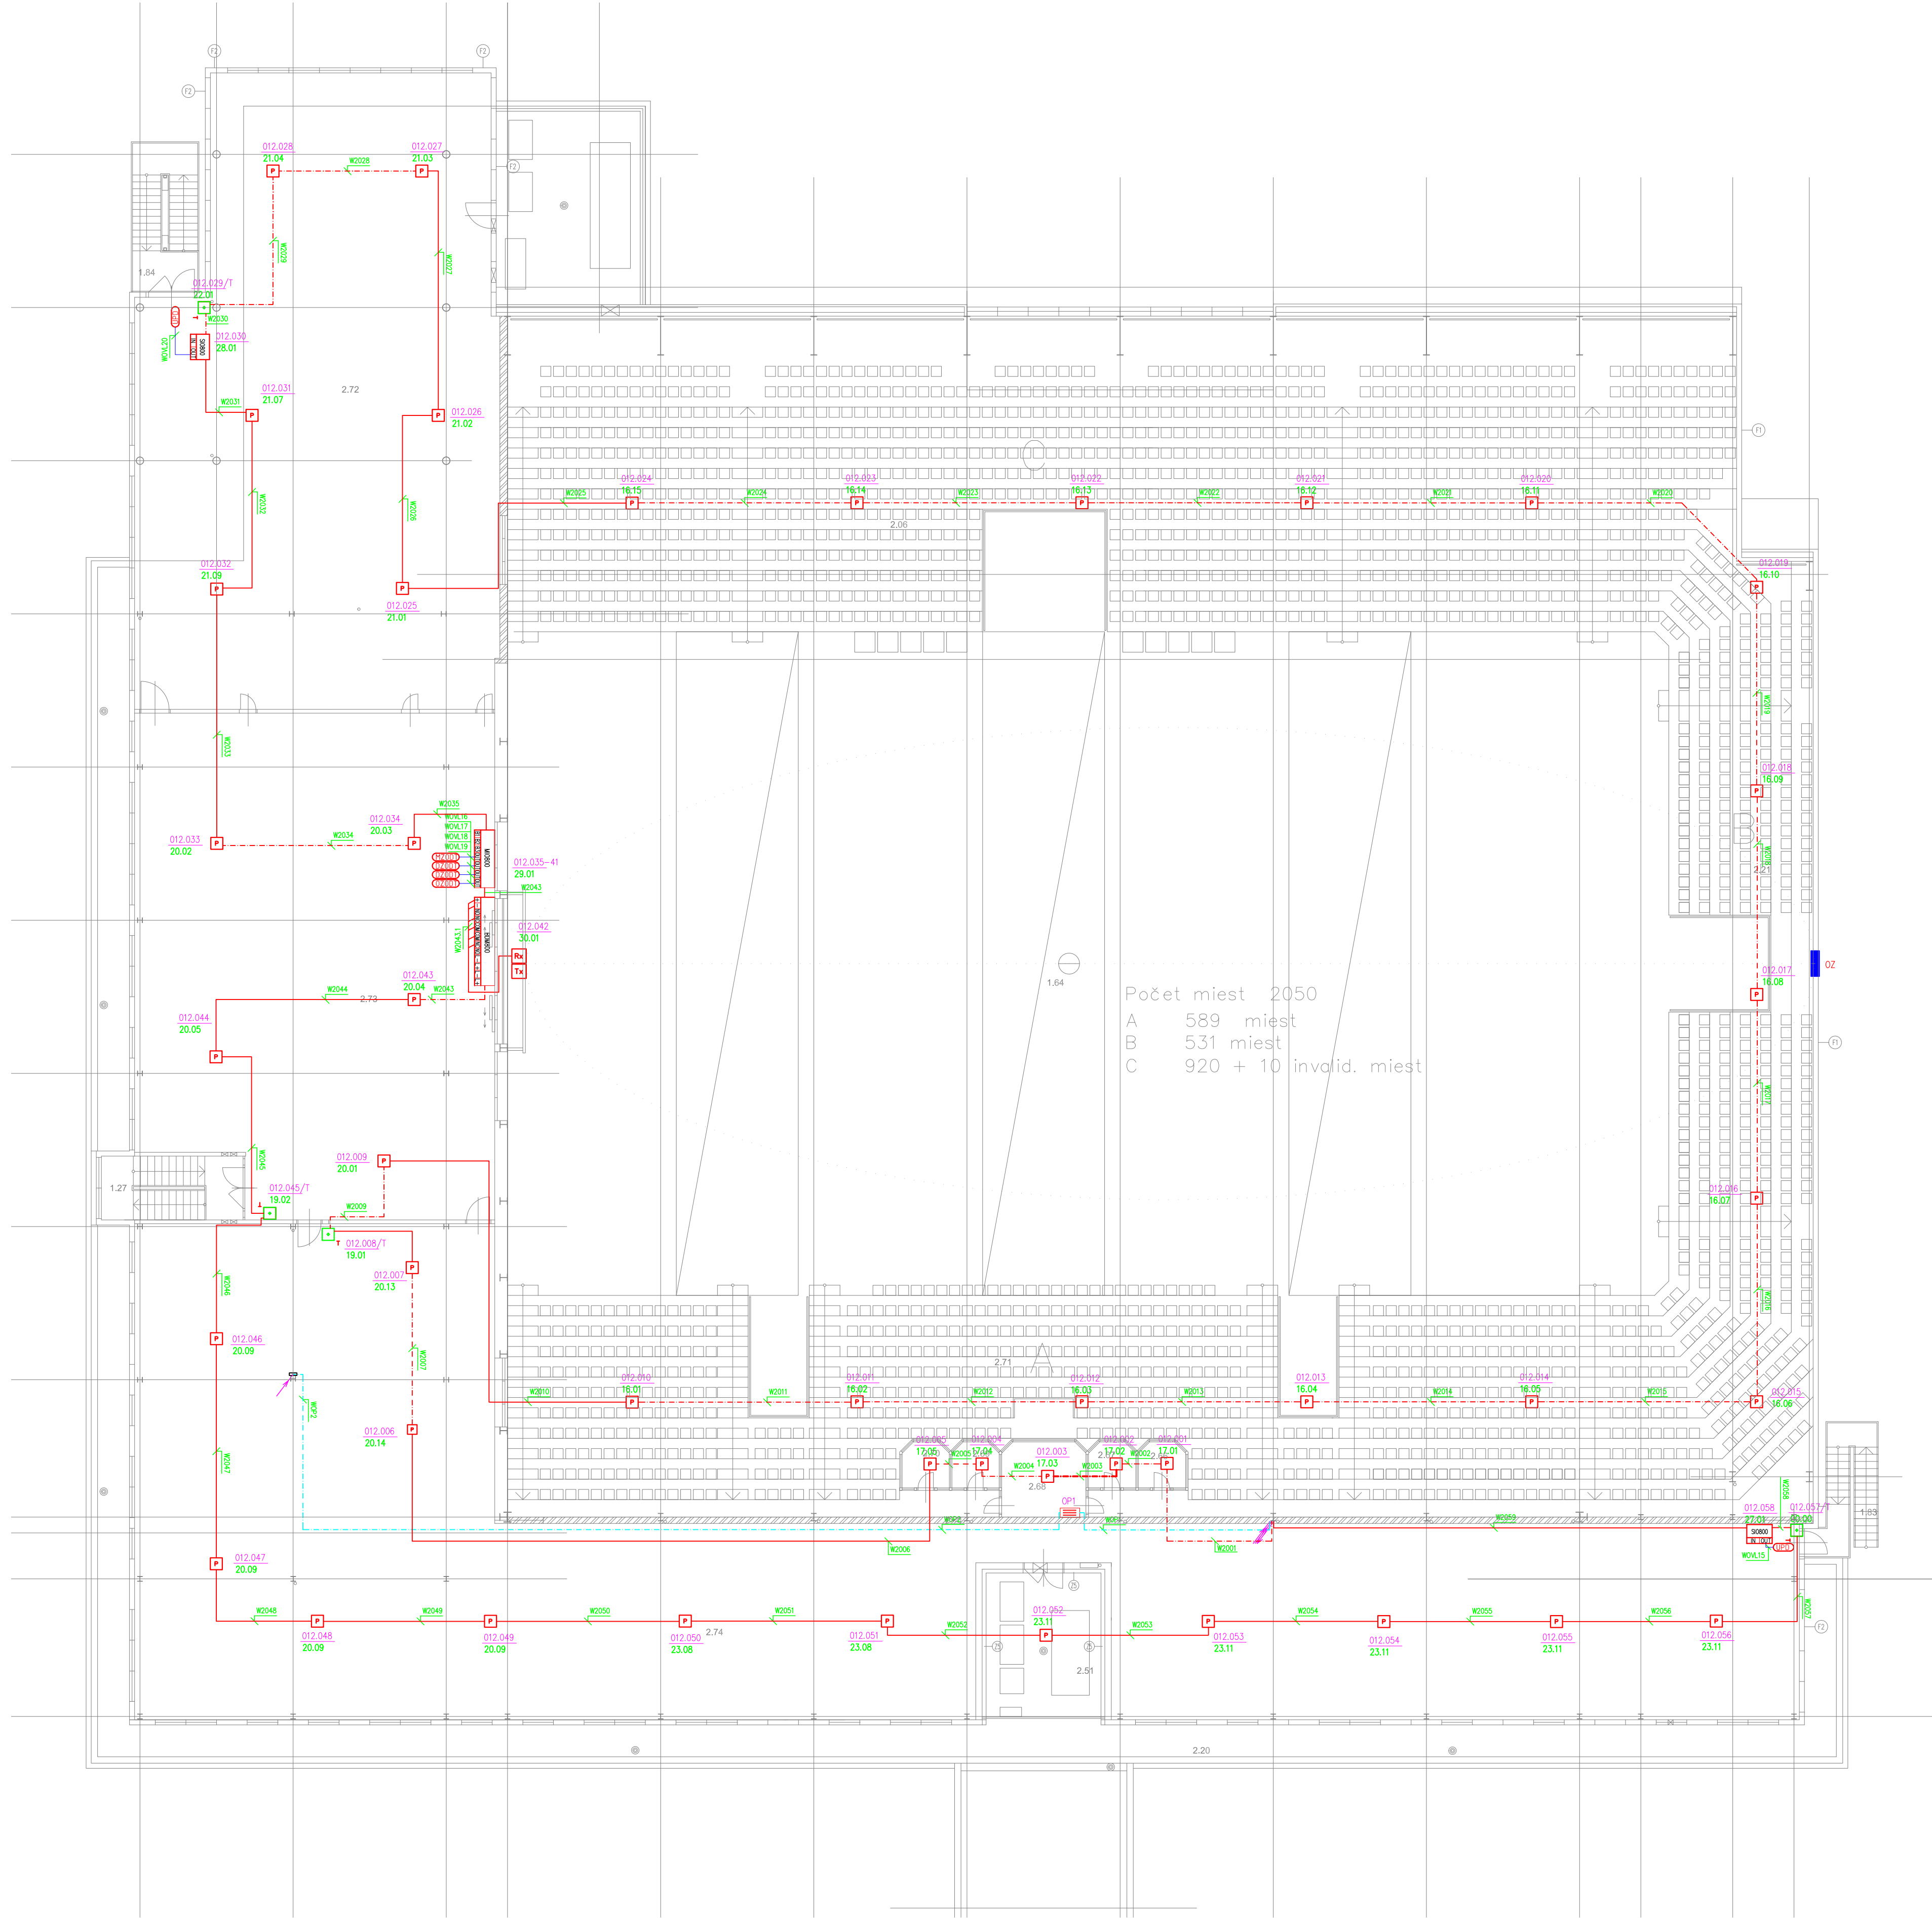


LEGENDA Miestností - 2.N.P.

POZNÁMKA	STROPY	STĚNY	PODLAHA	FLOPIA	ČÍSLO ÚČEL. MÍSTNOSTI
	1	UI	PH	4658	2.06 TŘESBA C
				143.00 S3	2.20 TŘESBA
	1		PH	299.96	2.21 TŘESBA B
	1		PH	3.20	2.66 KOMBINÁTOR
	1		PH	3.20	2.67 KOMBINÁTOR
		UI		9.60 PH	2.68 VĚLN
	1		PH	3.20	2.69 KOMBINÁTOR
			PH	3.20	2.70 KOMBINÁTOR
		UI	PH	316.80	2.71 TŘESBA A
		U6		37.00 P13	2.72 PŘESTR 1
		U6		286.63 P15	2.73 PŘESTR 2
		U6		634.04 P15	2.74 PŘESTR 3
	1		P12	14.25	2.77 SCHODIS
	1 AP		P7, P5b	103.30	1.64 SPORTOVNÍ FLOPIA
		KODY NA KONSTRUKČNÍ POKY			1.63 VONKÁŠNÍ SCHODY
		P10		10.91	1.64 VONKÁŠNÍ SCHODY
		REFINANČNÍKOVÁ, POHODY BEHŮ			



NAPÁTOVÁ SYSTÉMA 230V/50Hz TN-S  
NAPÁTOVÉ PÁSMO 2:  
OCHRANA PRED ÚRAZOM ELEKTRICKÝM PRÚDOM PRI PORUČKE V ZMYSLE STN 33 2000-4-41:  
413.1 SAMOČINNÝM ODPOJENÍM NAPÁJANIA  
NAPÁTOVÁ SYSTÉMA 230V/50Hz TN-S  
NAPÁTOVÉ PÁSMO 1:  
OCHRANA PRED ÚRAZOM ELEKTRICKÝM PRÚDOM PRI PORUČKE V ZMYSLE STN 33 2000-4-41:  
411 OCHRANA PRED DOTYKOM ŽIVÝCH A NEŽIVÝCH ČASŤ MALÝM NAPÄTÍM V SIEŤI: SELV  
PROSTREDIE URČENÉ PODLA PROJEKTU ELEKTRO

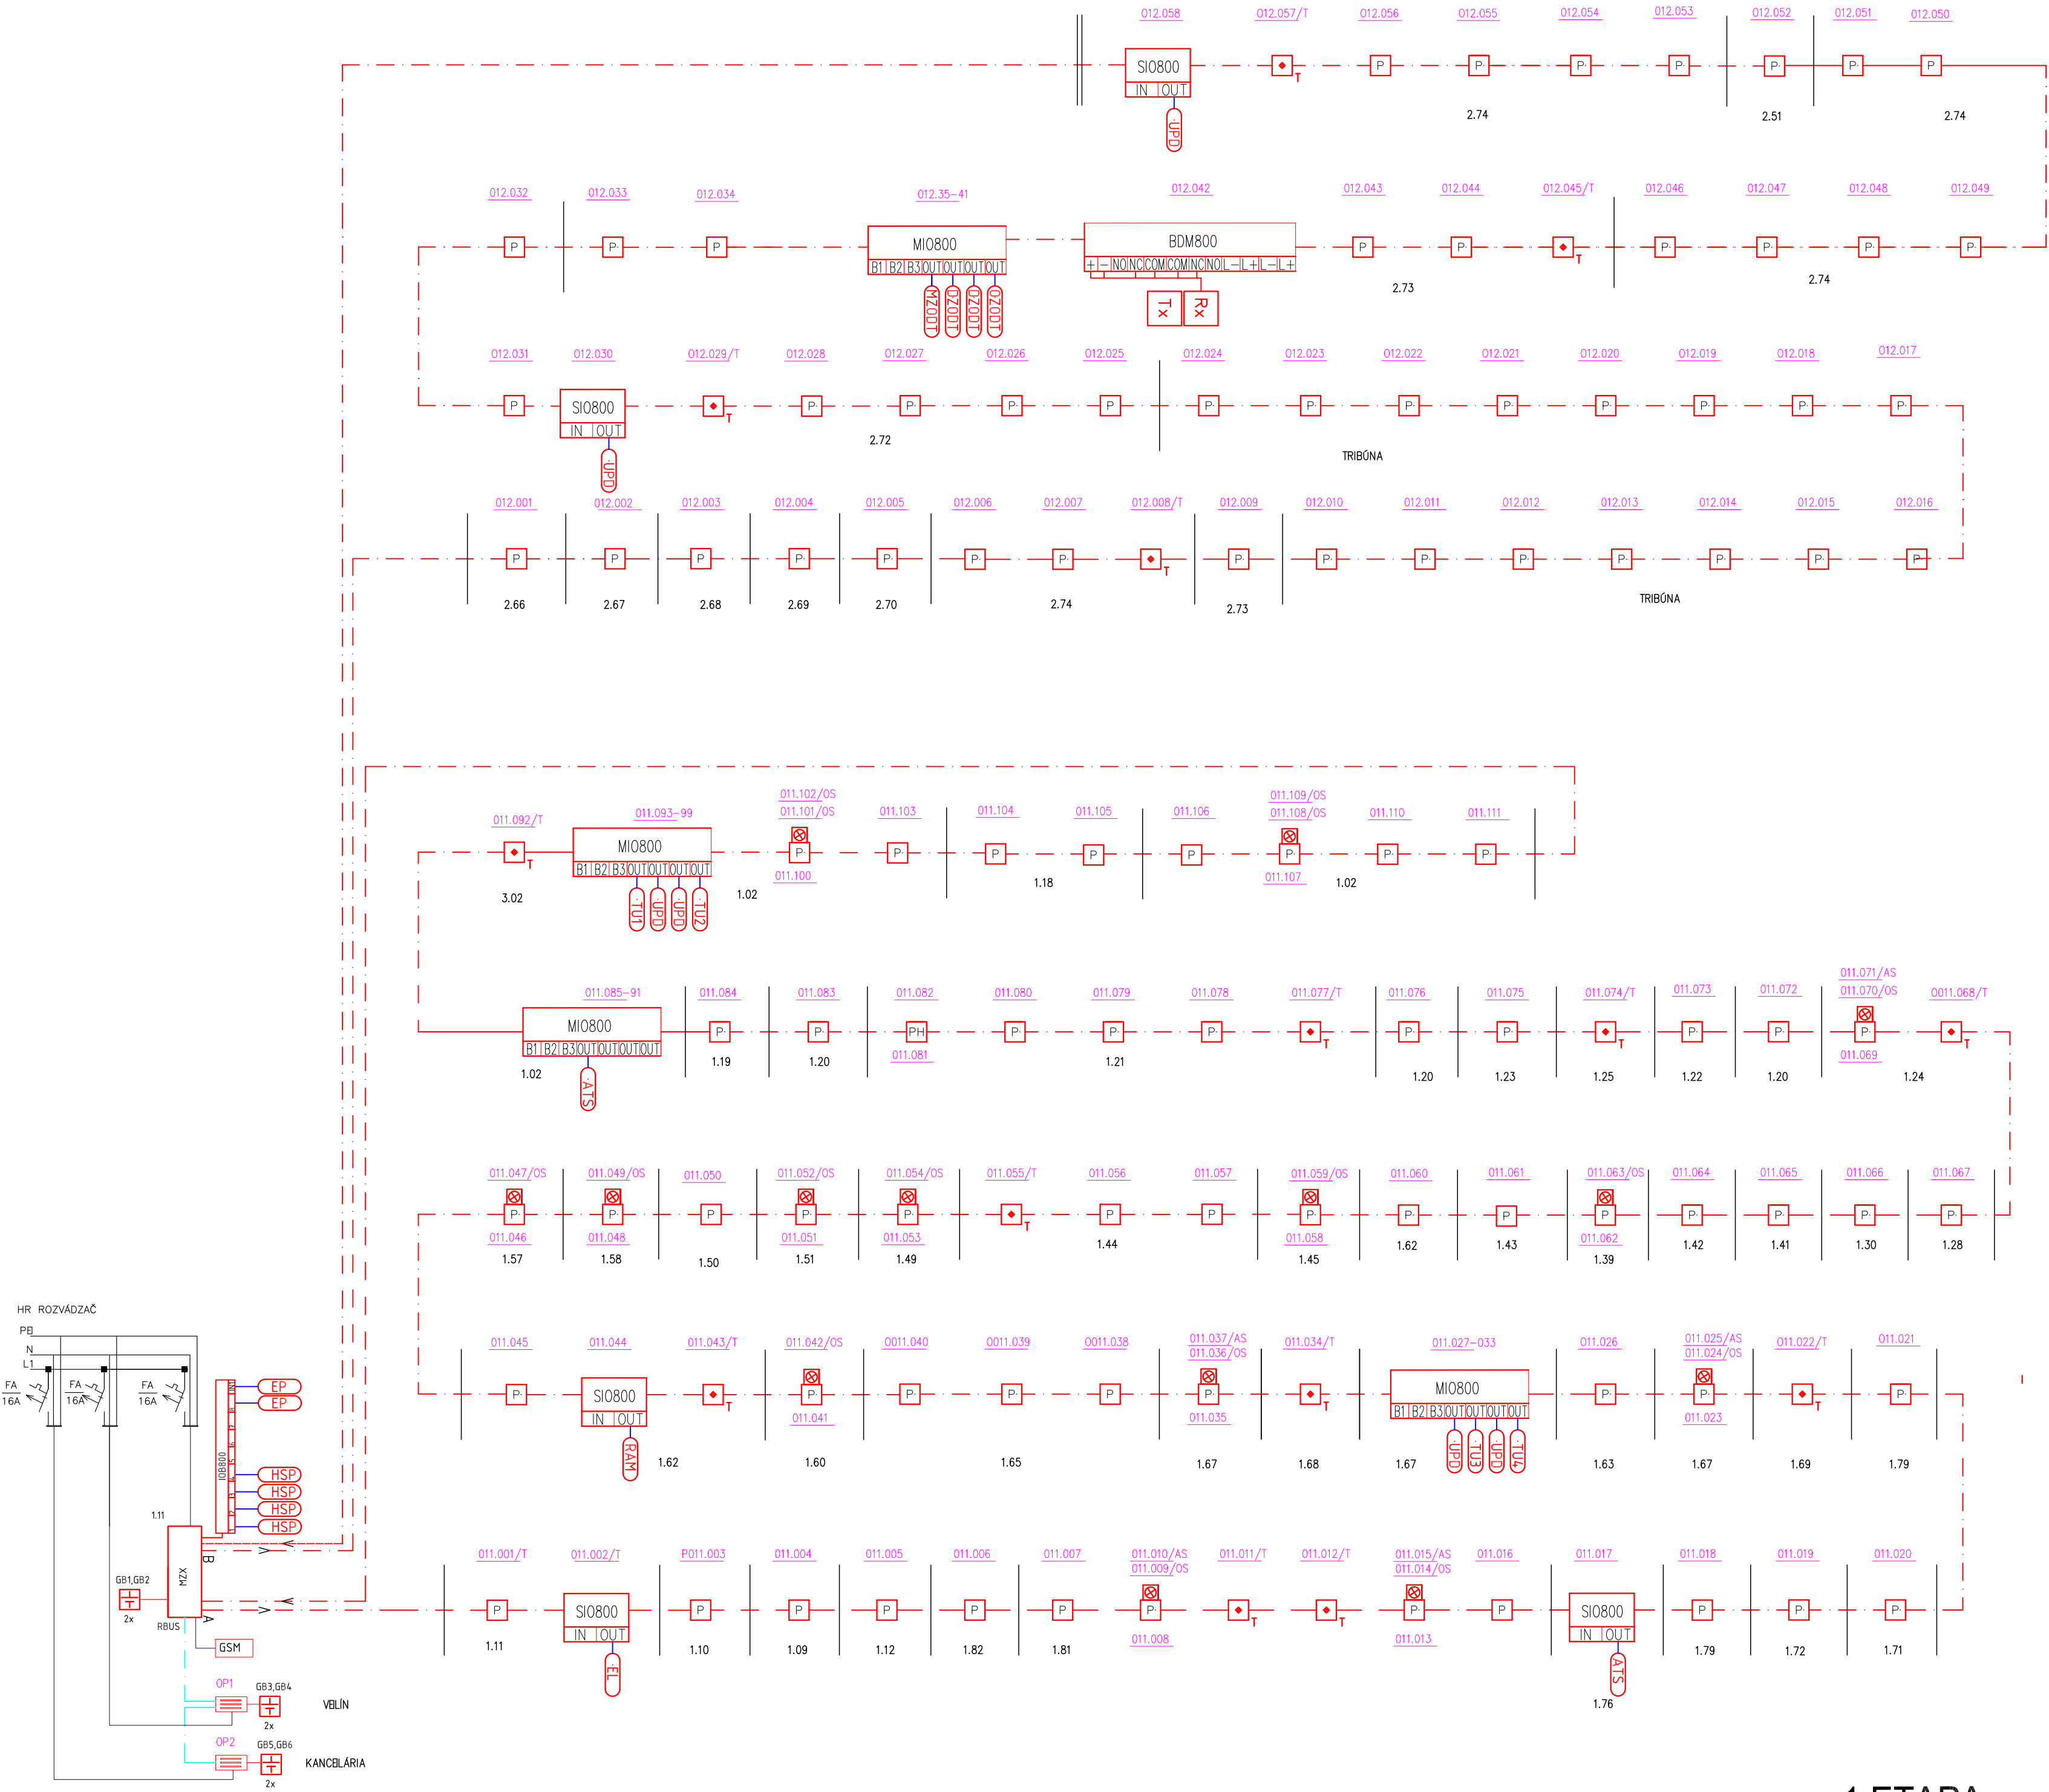

012.058

012.057/T

012.056

012.055

012.054

012.053

012.052

012.051

012.050

012.032

012.033

012.034

012.35-41

012.042

012.043

012.044

012.045/T

012.046

012.047

012.048

012.049

012.031

012.030

012.029/T

012.028

012.027

012.026

012.025

012.024

012.023

012.022

012.021

012.020

012.019

012.018

012.017

012.001

012.002

012.003

012.004

012.005

012.006

012.007

012.008/T

012.009

012.010

012.011

012.012

012.013

012.014

012.015

012.016

011.092/T

011.093-99

011.102/OS

011.101/OS

011.103

011.104

011.105

011.106

011.109/OS

011.108/OS

011.110

011.111

011.085-91

011.084

011.083

011.082

011.080

011.079

011.078

011.077/T

011.076

011.075

011.074/T

011.073

011.072

011.071/AS

011.070/OS

0011.068/T

011.047/OS

011.049/OS

011.050

011.052/OS

011.054/OS

011.055/T

011.056

011.057

011.059/OS

011.060

011.061

011.063/OS

011.064

011.065

011.066

011.067

011.045

011.044

011.043/T

011.042/OS

0011.040

0011.039

0011.038

011.037/AS

011.036/OS

011.034/T

011.027-033

011.026

011.025/AS

011.024/OS

011.022/T

011.021

011.046

011.048

011.051

011.053

011.051

011.053

011.058

011.062

011.068

011.045

011.044

011.043/T

011.042/OS

0011.040

0011.039

0011.038

011.037/AS

011.036/OS

011.034/T

011.027-033

011.026

011.025/AS

011.024/OS

011.022/T

011.021

011.001/T

011.002/T

0011.003

011.004

011.005

011.006

011.007

011.010/AS

011.009/OS

011.011/T

011.012/T

011.015/AS

011.014/OS

011.016

011.017

011.018

011.019

011.020

011.027-033

011.026

011.025/AS

011.024/OS

011.022/T

011.021

011.001/T

<