| | | |
|---|---|---|
| KATASTRÁLNE ÚZEMIE | TOPOĽČANY | |
| PARCELA ČÍSLO | 4412/2 | 4411 |
| DRUH POVRCHU | TRÁVNIK – NAVRHOVANÉ PARKOVISKO | TRÁVNIK |

# POZDĹŽNY PROFIL
# POŽIARNEHO VODOVODU
# M=1:250/100

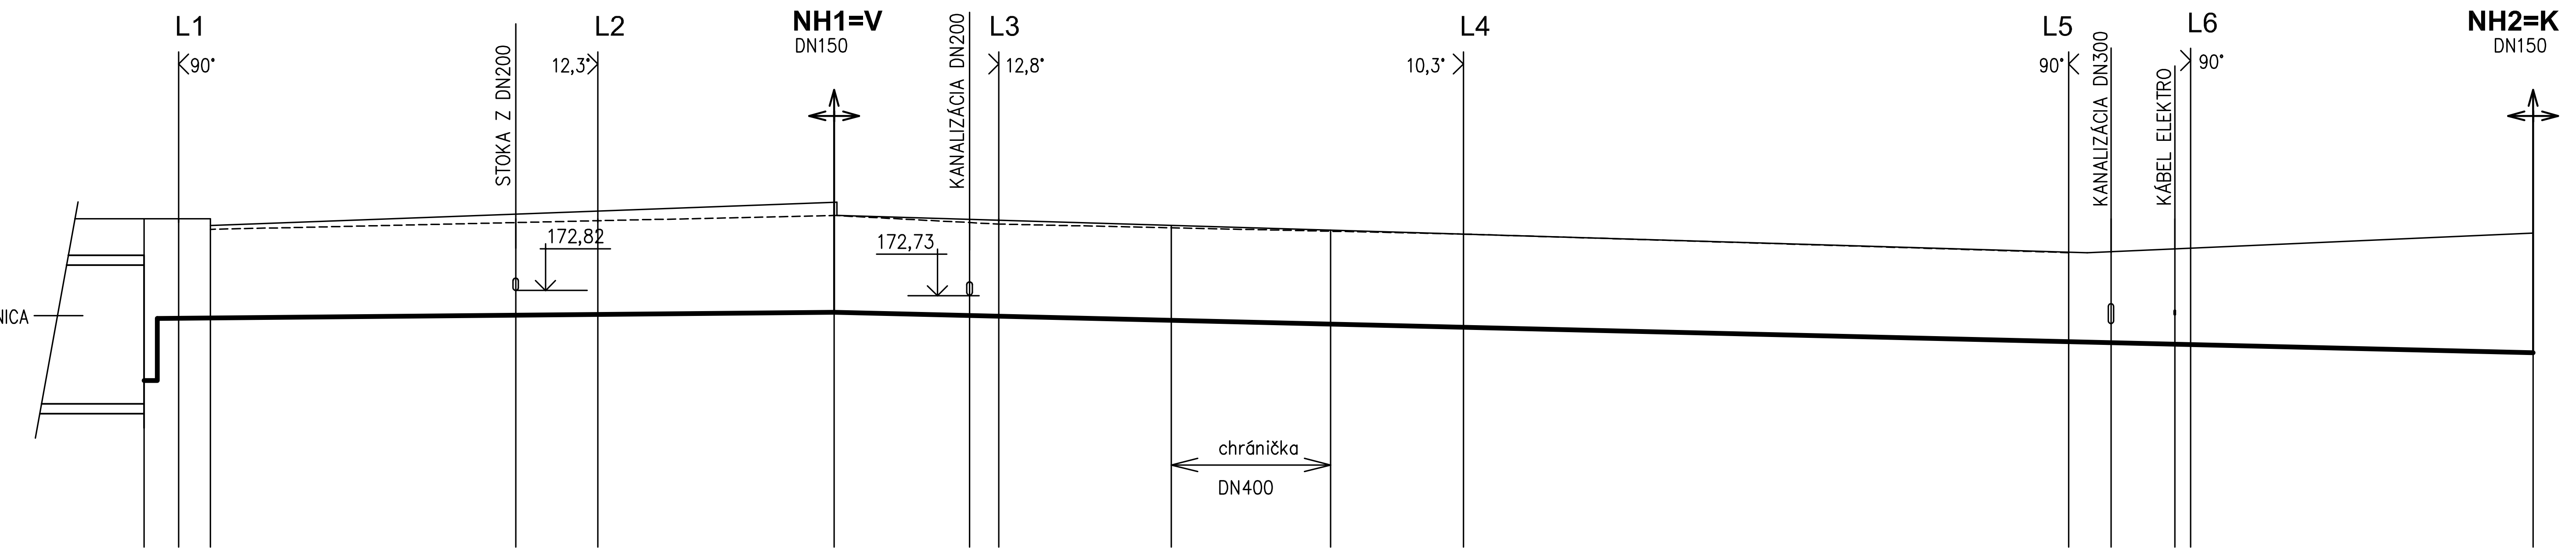


| STANIČENIE V km, m | KÓTY PÔVODNÉHO TERÉNU V m n.m. | KÓTY UPRAVENÉHO TERÉNU V m n.m. | KÓTY DNA POTRUBIA V m n.m. | HLBKA VÝKOPU V m OD PÔVODNÉHO TERÉNU VRÁTANE PIESKOVÉHO LÔŽKA, hr.100mm |
|---|---|---|---|---|
| 0,0 | 173,90 | 173,90 | 171,46 / 172,30 | 2,54 / 1,70 |
| 1,3 | 173,74 | 173,90 | 172,327 | 1,513 |
| 2,5 | 173,74 | 173,80 | 172,33 | 1,515 |
| 14,0 | 173,77 | 173,97 | 172,35 | 1,52 |
| 17,1 | 173,78 | 174,02 | 172,36 | 1,52 |
| 26,0 | 173,95 | 174,15 | 172,38 | 1,67 |
| 31,1 | 173,84 | 173,89 | 172,35 | 1,59 |
| 32,2 | 173,84 | 173,88 | 172,34 | 1,58 |
| 38,7 | 173,76 | 173,80 | 172,31 | 1,55 |
| 44,7 | 173,71 | 173,73 | 172,28 | 1,53 |
| 49,7 | 173,67 | 173,67 | 172,26 | 1,51 |
| 72,5 | 173,39 | 173,39 | 172,15 | 1,34 |
| 74,1 | 173,41 | 173,41 | 172,14 | 1,37 |
| 76,5 | 173,45 | 173,45 | 172,13 | 1,42 |
| 77,1 | 173,46 | 173,46 | 172,12 | 1,44 |
| 90,0 | 173,70 | 173,70 | 172,06 | 1,74 |

ZROVNÁVACIA ROVINA 160,00

| | | |
|---|---|---|
| SKLON V % – DĹŽKA V m | 0,2% 26,0 | 0,5% 64,0 |
| PROFIL V mm – MATERIÁL – DĹŽKA V m | DN150 RÚRY HDPE PE100, SDR17, d160x9,5mm 90,0 | |
| ULOŽENIE | NA PIESKOVOM LÔŽKU | |

Pečiatka:

| | |
|---|---|
| Stavebný objekt: | SO-04 REKONŠTRUKCIA VODOVODU |
| Časť dokumentácie: | E4 - SO-04 Rekonštrukcia vodovodu |

Autor architektonického riešenia: ing. arch. Jozef Hrozenský, PhD.

| | | |
|---|---|---|
| Názov a miesto stavby: | PRESTAVBA ŠPORTOVEJ HALY BERNOLÁKOVA ULICA TOPOĽČANY | Architektonická kancelária s.r.o. tel: 0903 226 185 Adresa: Župné nám. č. 7 949 01 Nitra Slovakia |
| Objednávateľ: | Mesto Topoľčany | |
| Stupeň projektu: | Realizačný projekt | |
| Zodpovedný projektant: | Ing. Lucia Kapustová | Dátum: 12/2017 Mierka: 1 : 250/100 |
| Projektant: | Ing. Lucia Kapustová | Profesia: |
| Názov výkresu: | POZDĹŽNY PROFIL - POŽIARNY VODOVOD | Číslo výkresu: 4 |