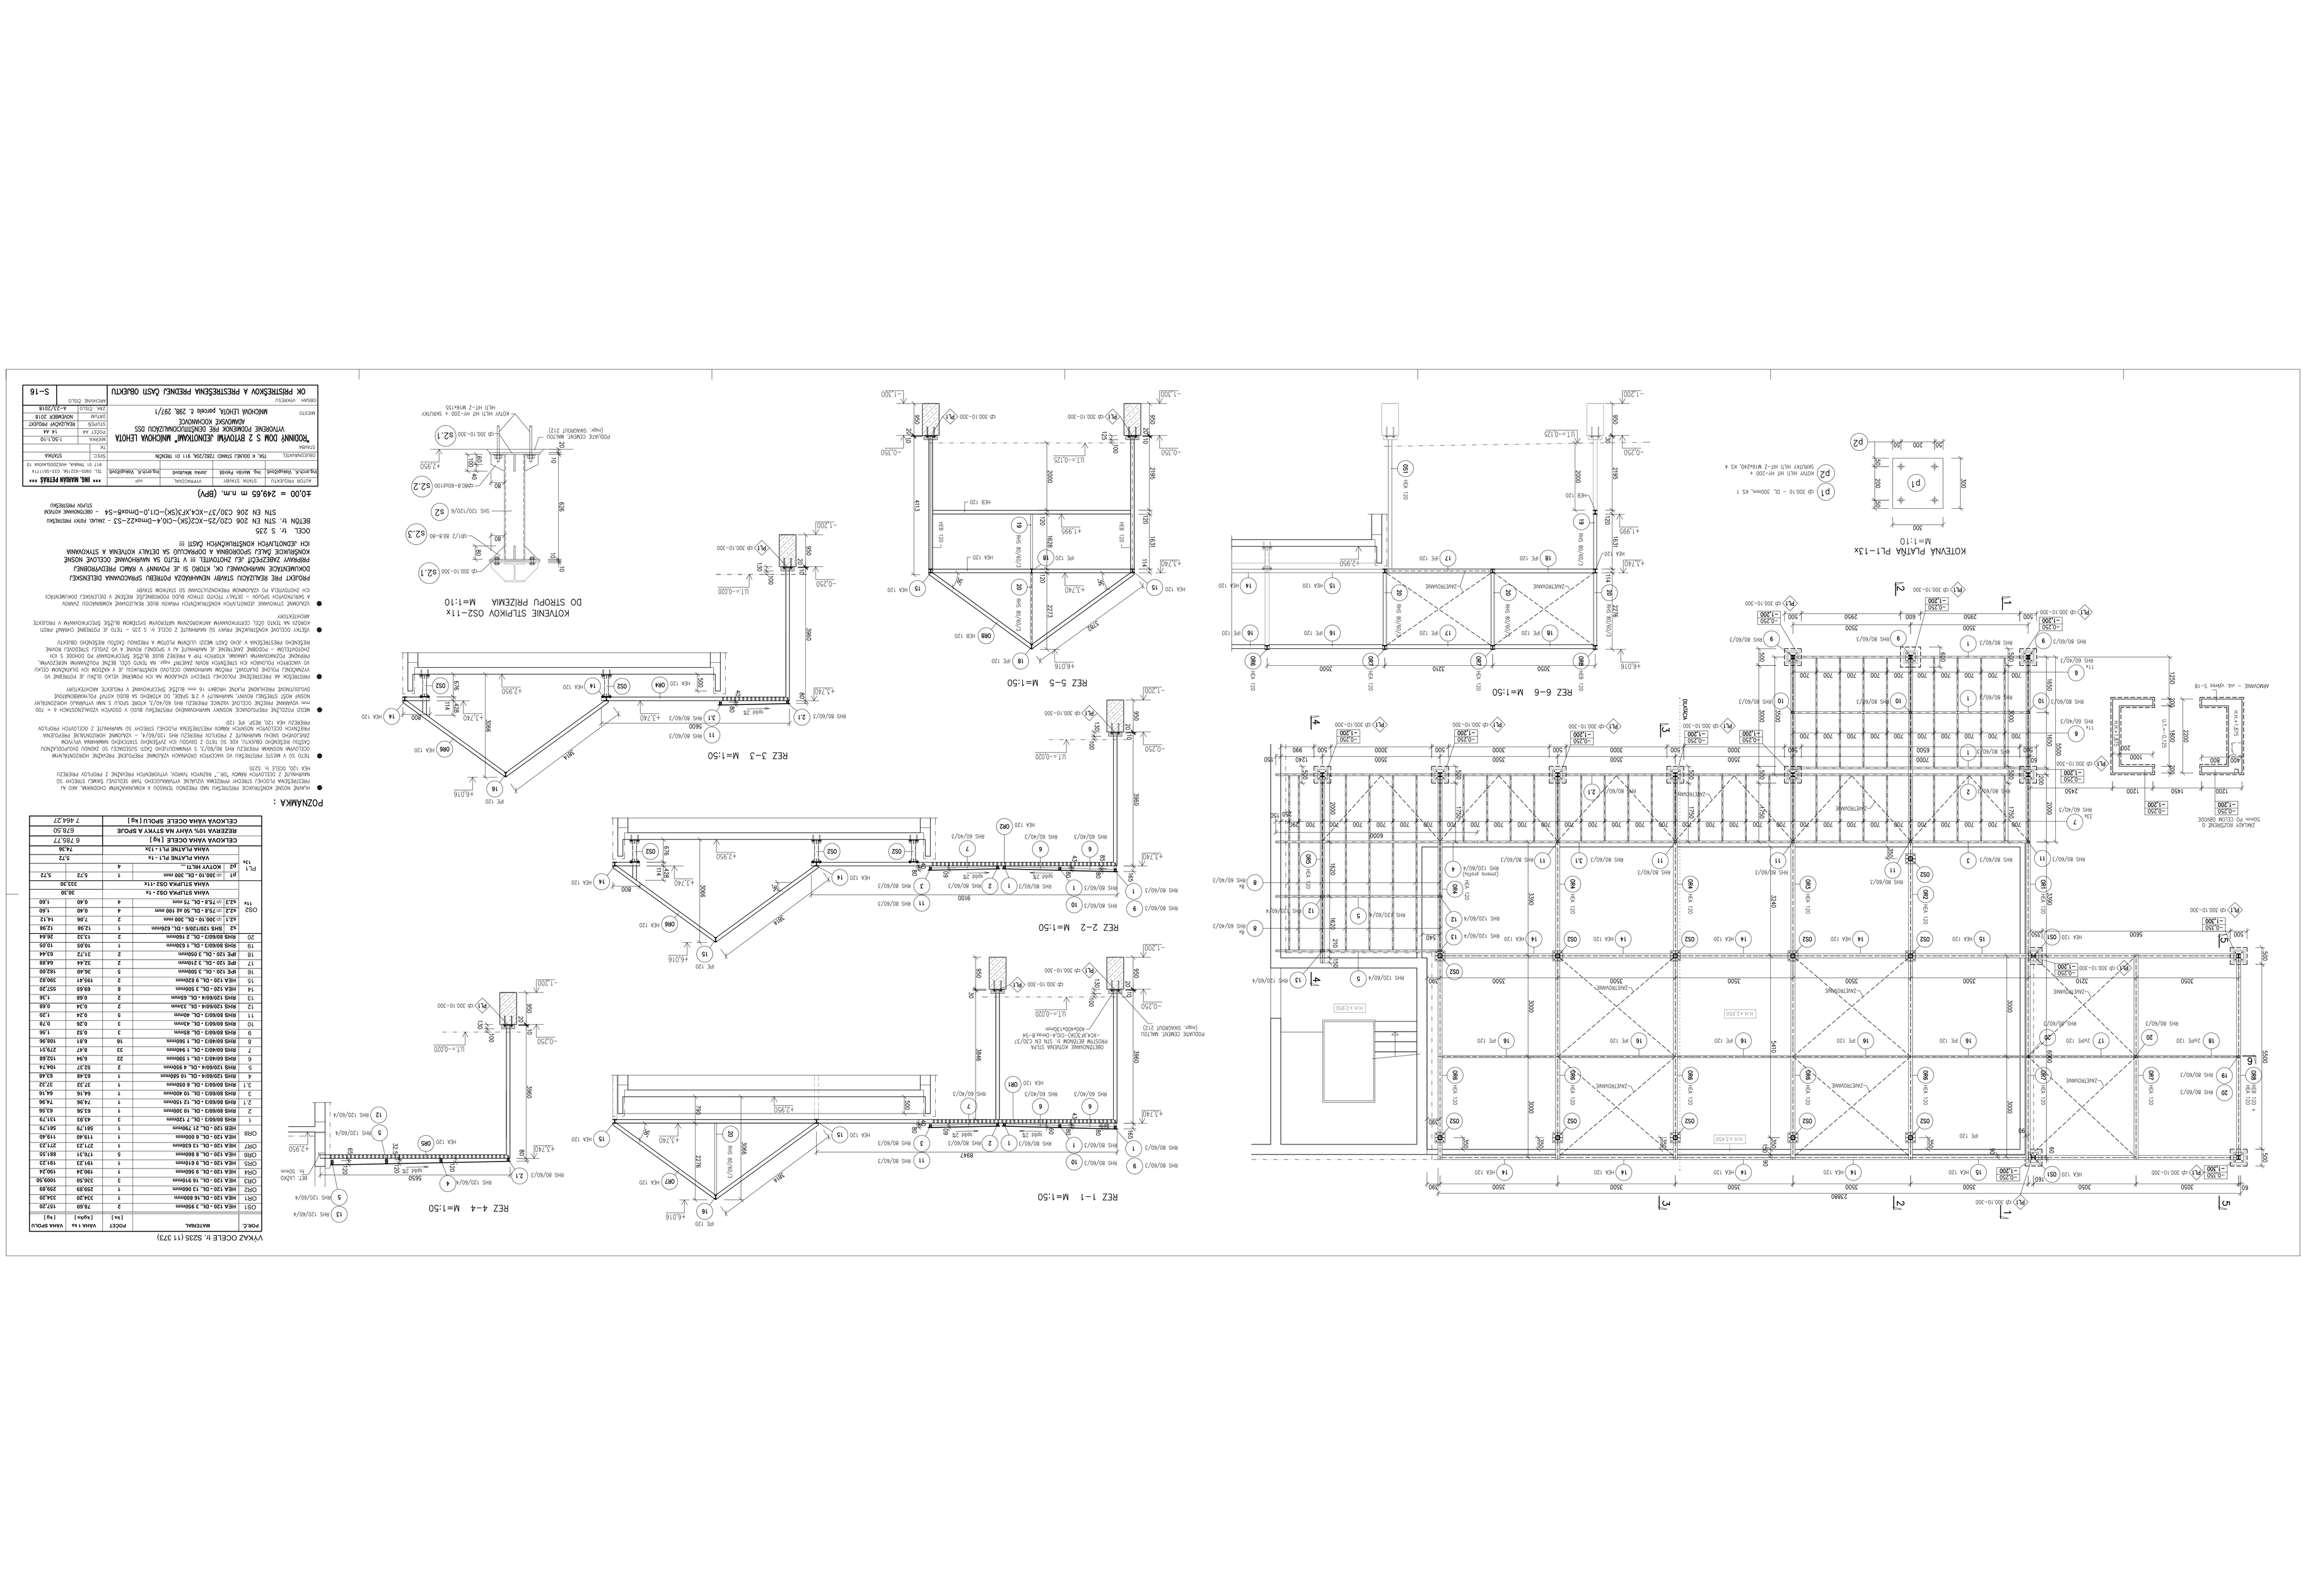
ZAKAZOVÉ 802/SNÍŽENÉ O
Down PO CELOM OBVODE
ARMOVANIE - viď výkres 5-18
KOTEVNÁ PLATŇA PL1-1.3x
M=1:10
REZ 6-6 M=1:50
REZ 5-5 M=1:50
REZ 4-4 M=1:50
REZ 3-3 M=1:50
REZ 2-2 M=1:50
REZ 1-1 M=1:50
KOTVENIE STLPIKOV OS2-11x
DO STROPU PRIZEMIA M=1:10
ZAKRYTOVANIE
ZMETKOVANIE
POZN.: SKOROST 210
POZN.: SKOROST 215
POZN.: SKOROST 215