


REZ A - A

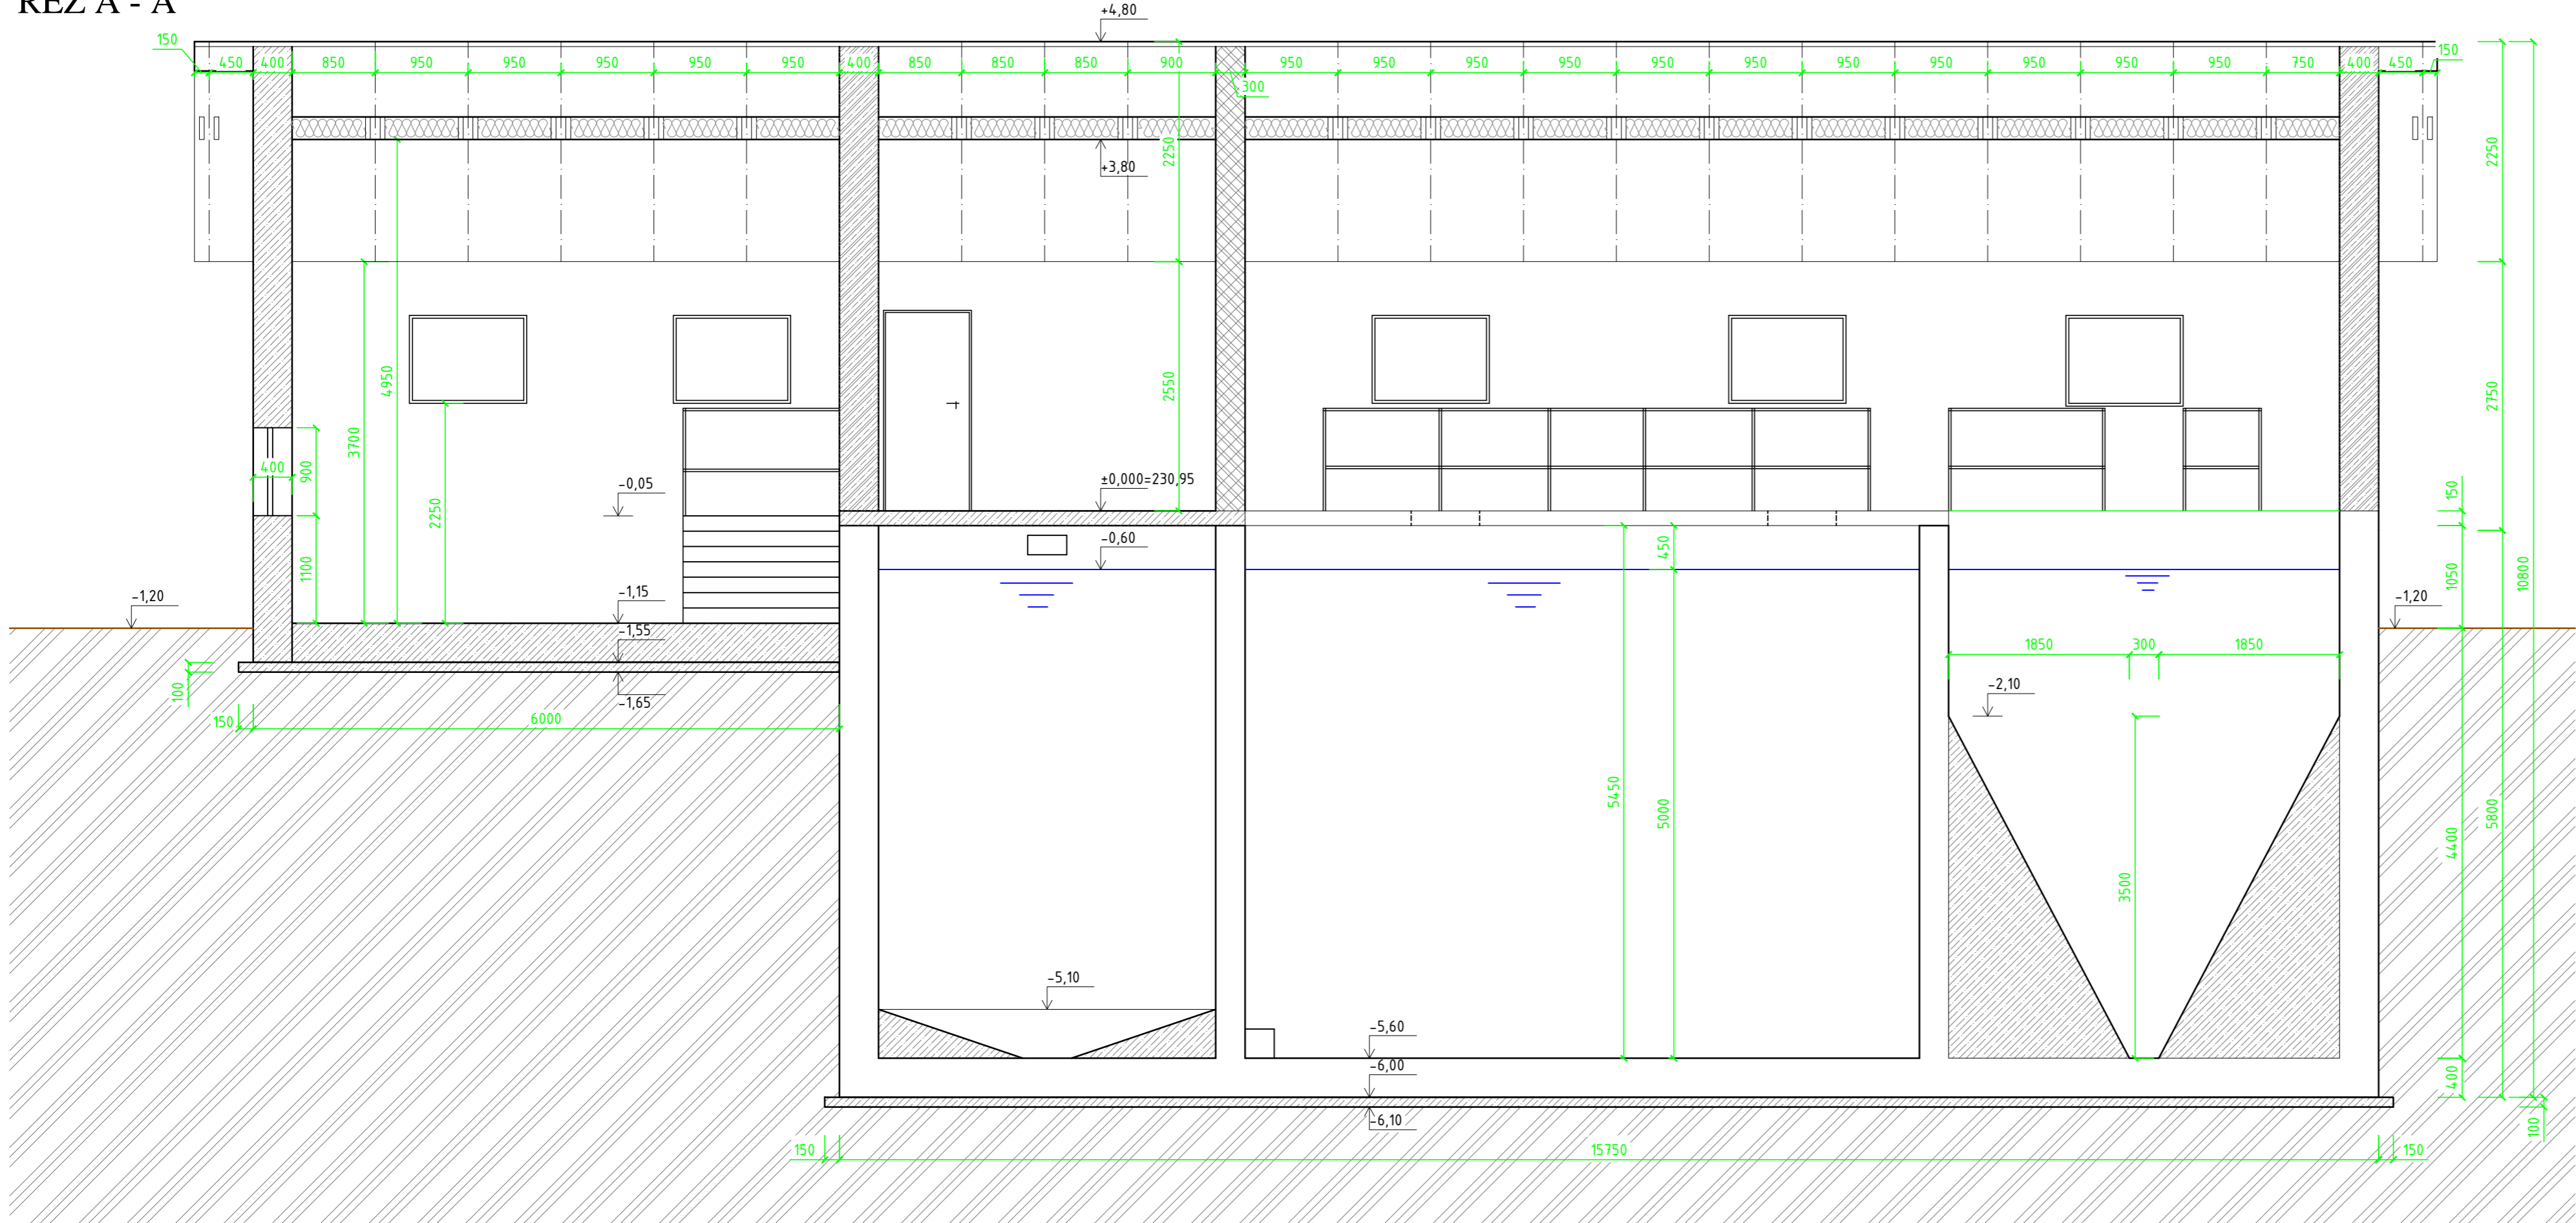

LEGENDA MATERIÁLOV:

- OCEĽOVÉ A OSTATNÉ KONŠTRUKCIE
- ▨ BETÓN
- ▨ BETÓN S VÝSTUŽOU
- ▨ MURIVO Z TVÁRNIC YTONG hr.300mm
- ▨ KOMPOZITNÝ ROŠT
- ▨ TEPELNÁ IZOLÁCIA

POZNÁMKY:

- KOMPOZITNÝ ROŠT BUDE ULOŽENÝ NA OCEĽOVÚ NOSNÚ KONŠTRUKCIU

±0,000 = 230,95 m.n.m. = ÚROVEŇ PODLAHY V PREVÁDZKOVEJ BUDOVE

|                  |   |  |         |  |   |  |
|------------------|---|--|---------|--|---|--|
| Číslo sady:      | Zodp. projektant: Ing. Rudolf Hasička                                                                   |  | Hasička |  | <b>PROJ-MONT</b><br>Ing. Ladislav JAVOREK PROJ-MONT<br>STARÉ GRUNTY 110,<br>966 54 TEKOVSKÉ NEMCE<br>tel. 045/6892 695 |  |
|                  | Vypracoval: Ing. Ladislav Javorek                                                                       |  | ja      |  |   |  |
|                  | Miesto stavby: Tekovské Nemce                                                                           |  |         |  |   |  |
|                  | Investor: Obec Tekovské Nemce                                                                           |  |         |  | Formát: 4 x A4<br>Dátum: 06/2016<br>Stupeň: SPaR<br>Mierka: 1 : 50<br>Číslo výkresu: E.2.9                             |  |
|                  | Stavba: ČOV A KANALIZÁCIA<br>TEKOVSKÉ NEMCE<br>Objekt: SO 20.2 Združený objekt ČOV a prevádzková budova |  |         |  |   |  |
|                  |   |  |         |  |   |  |
| Názov: REZ A - A |   |  |         |  |   |  |