


KOORDINAČNÁ SITUÁCIA M 1:200

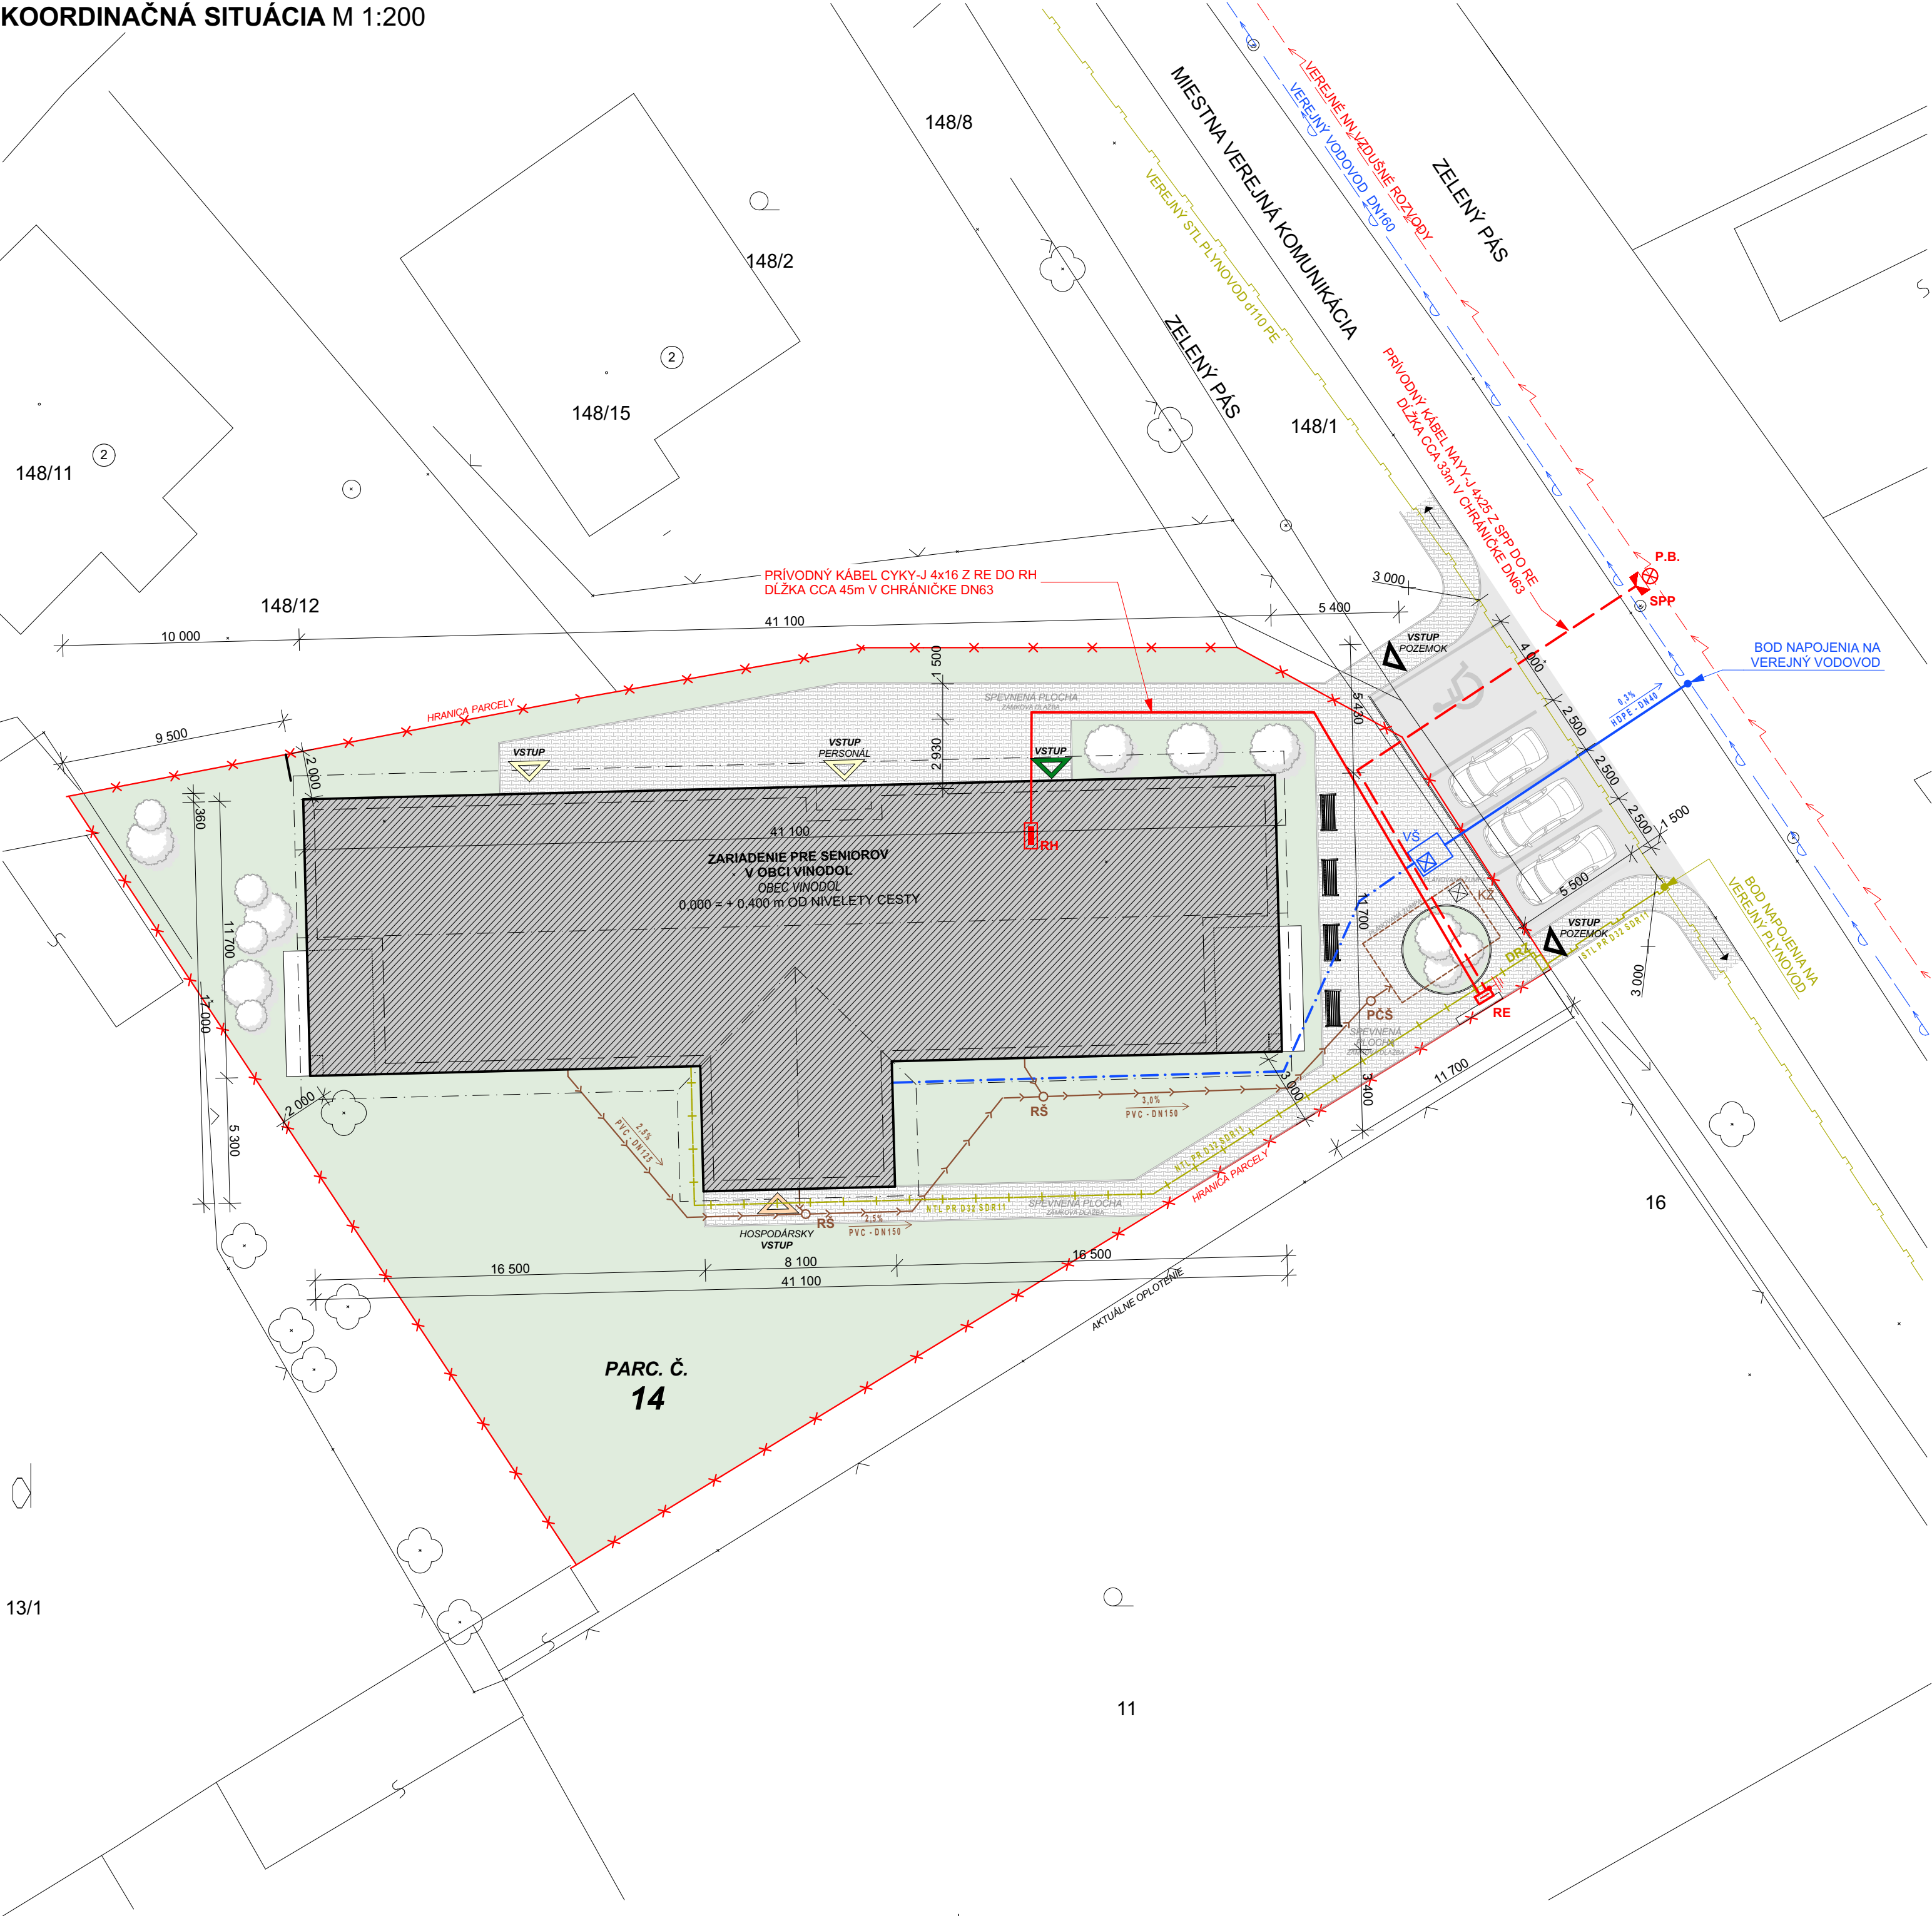

LEGENDA

- HRANICA POZEMKU
- SUSEDNÝ OBJEKT

LEGENDA SIETÍ

VODA

- VEREJNÝ VODOVOD DN160
- NAVRHOVANÁ VODOVODNÁ PRÍPOJKA DN40
- NAVRHOVANÝ PRÍVOD VODY DN40
- NAVRHOVANÁ VODOMERNÁ ŠACHTA

KANALIZÁCIA

- NAVRHOVANÁ VONKAJŠIA SPLAŠKOVÁ KANALIZÁCIA DN 150
- NAVRHOVANÁ REVÍZNA KANALIZAČNÁ ŠACHTA NA VONKAJŠEJ SPLAŠKOVEJ KANALIZÁCII, PVC Ø400 mm S POKLOPOM
- NAVRHOVANÁ PREČERPÁVACIA ŠACHTA SPLAŠKOVÝCH VÔD, PVC Ø600 mm S POKLOPOM
- NAVRHOVANÁ KANALIZAČNÁ ŽUMPA - 45 m³

ELEKTROINŠTALÁCIE


- VEREJNÉ KÁBLOVÉ ROZVODY
- NAVRHOVANÝ ELEKTRICKÝ KÁBLOVÝ PRÍVOD NAYY-J 4x25 Z SPP DO RE - V CHRÁNIČKE
- NAVRHOVANÝ ELEKTRICKÝ KÁBLOVÝ PRÍVOD CYKY-J 4x16 Z RE DO RH - V CHRÁNIČKE
- PRÍPOJKOVÁ SKRÍŇA SPP UPEVNENÁ NA PODPERNOM BODE
- NAVRHNUTÝ ELEKTROMEOVÝ ROZVÁDZAČ
- NAVRHNUTÝ ROZVÁDZAČ OBJEKTU
- EXISTUJÚCI PODPERNÝ BOD

PLYNOINŠTALÁCIE

- VEREJNÝ STL PLYNOVOD Ø110 PE
- NAVRHOVANÝ NTL ROZVOD PLYNU NA PARCELE INVESTORA PE D32 SDR11 PN16
- NAVRHOVANÝ STL PLYNOVODNÁ PRÍPOJKA PE D32 SDR11 PN16
- NAVRHOVANÁ DOMOVÁ MERACIA A REGULAČNÁ ZOSTAVA PLYNU

UPOZORNENIE:
TÁTO DOKUMENTÁCIA JE URČENÁ PRE ZÍSKANIE STAVEBNÉHO POVOLENIA. V PRÍPADE POUŽITIA TEJTO DOKUMENTÁCIE K REALIZÁCII STAVBY PROJEKTANT NEZODPOVEDÁ ZA VZNIKNUTÉ ŠKODY, PRÍPADNE OHROZENIE ZDRAVIA A ŽIVOTA PRACOVNÍKOV NA STAVBE A STAVENISKU. TENTO VÝKRES JE ORIGINÁL A JE CHRÁNENÝ PODĽA ZÁKONA Č. 383/1997 Z.Z., § 21 ODS. D.) ZMENY DIELA A KAŽDÉ POUŽITIE DIELA JE PODMIENENÉ UDELENÍM SÚHLASU AUTORA.

0,000 = +0,200 od terénu (výškový systém relatívny)

AUTOR PROJEKTU	Ing.arch. Ing. JÁN KOVÁČ	 Kováč Architects s.r.o. Štvrť SNP 997/11, Galanta 924 01 mobil: +421 948 516 036 mail: office@kovacarchitects.sk	SADA Č.
HLAVNÝ INŽINIER PROJEKTU	Ing.arch. Ing. JÁN KOVÁČ		
VYPRACOVAL	Ing.arch. Ing. JÁN KOVÁČ, Bc.Barbora Franciaková		
INVESTOR	Obec Vinodol, Obecná 473/29, 951 06 Vinodol	ÚČEL / STUPEŇ P-SP PROFESIA ARCHITEKTÚRA DÁTUM 09/2018	VÝKRES Č. 01
MIESTO STAVBY	k.ú. Horný Vinodol, č. parc. 14, Nitriansky kraj, okres Nitra, SR		
NÁZOV STAVBY	ZARIADENIE PRE SENIOROV V OBCI VINODOL		
OBJEKT / ČASŤ STAVBY		FORMÁT 420x630 ČÍSLO ZÁKAZKY 2018/080	MIERKA 1 : 200
OBSAH VÝKRESU	KOORDINAČNÁ SITUÁCIA		