


RD - Rozvádzač cca 95 modulov

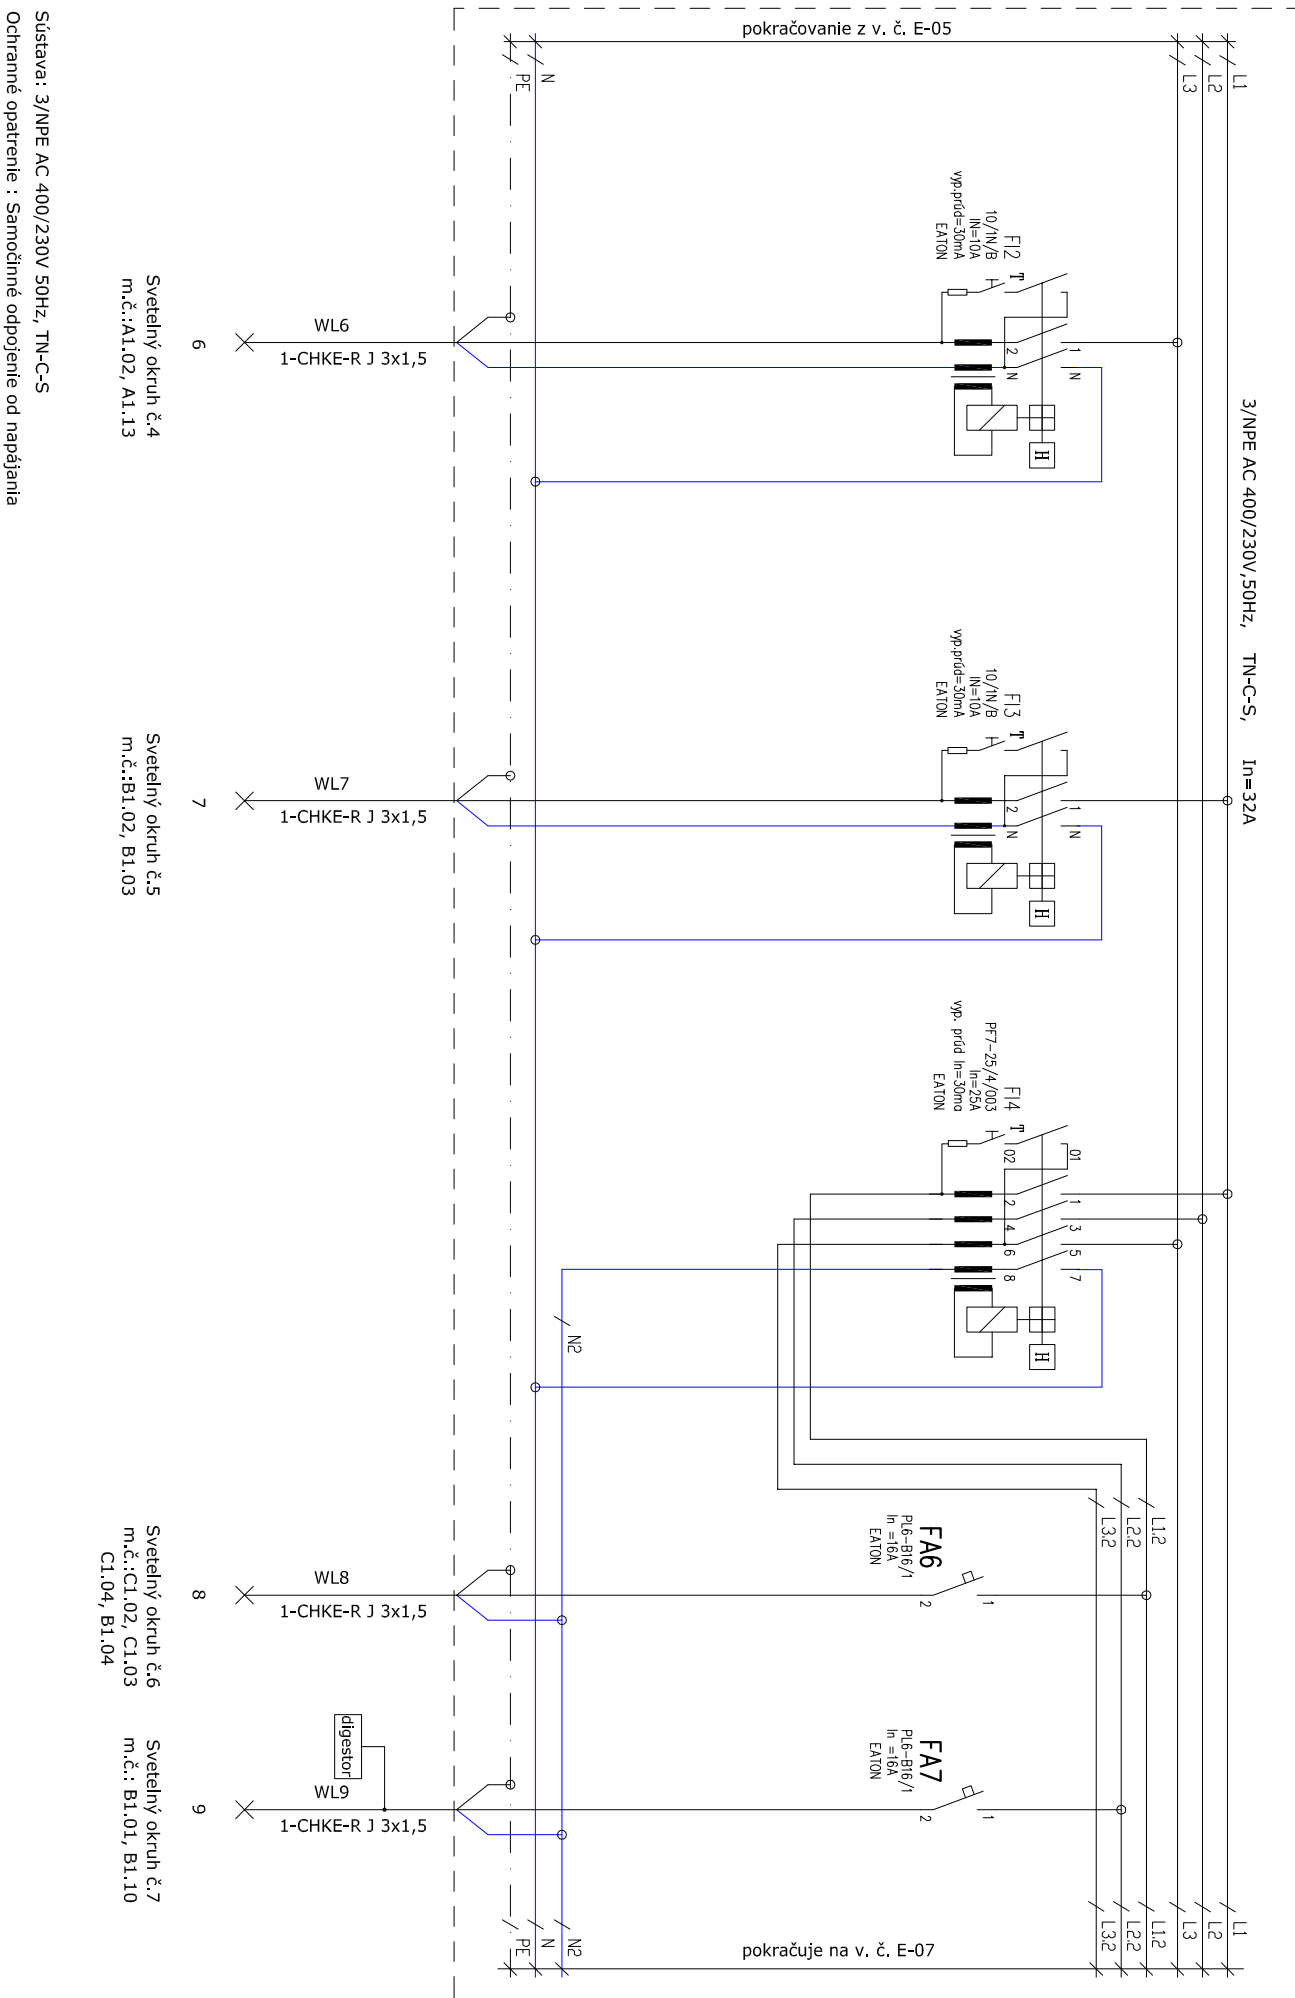

Sústava: 3/N/PE AC 400/230V 50Hz, TN-C-S
Ochranné opatrenie : Samočinné odpojenie od napájania

NÁZOV: Zariadenie pre seniorov v obci Vinodol
K.ú.: Horný Vinodol, p.č.: 14, Nitriansky kraj, okres Nitra, SR
ROZVÁDZAČ RH - PREHLADOVÁ SCHEMA VÝVODOV

STUPENĽ		Navrhov:		MENO		PODPIS		ZMENA		Č.zákazky:	
										E-06	Číslo
										E-07	Číslo