


AXONOMETRIA

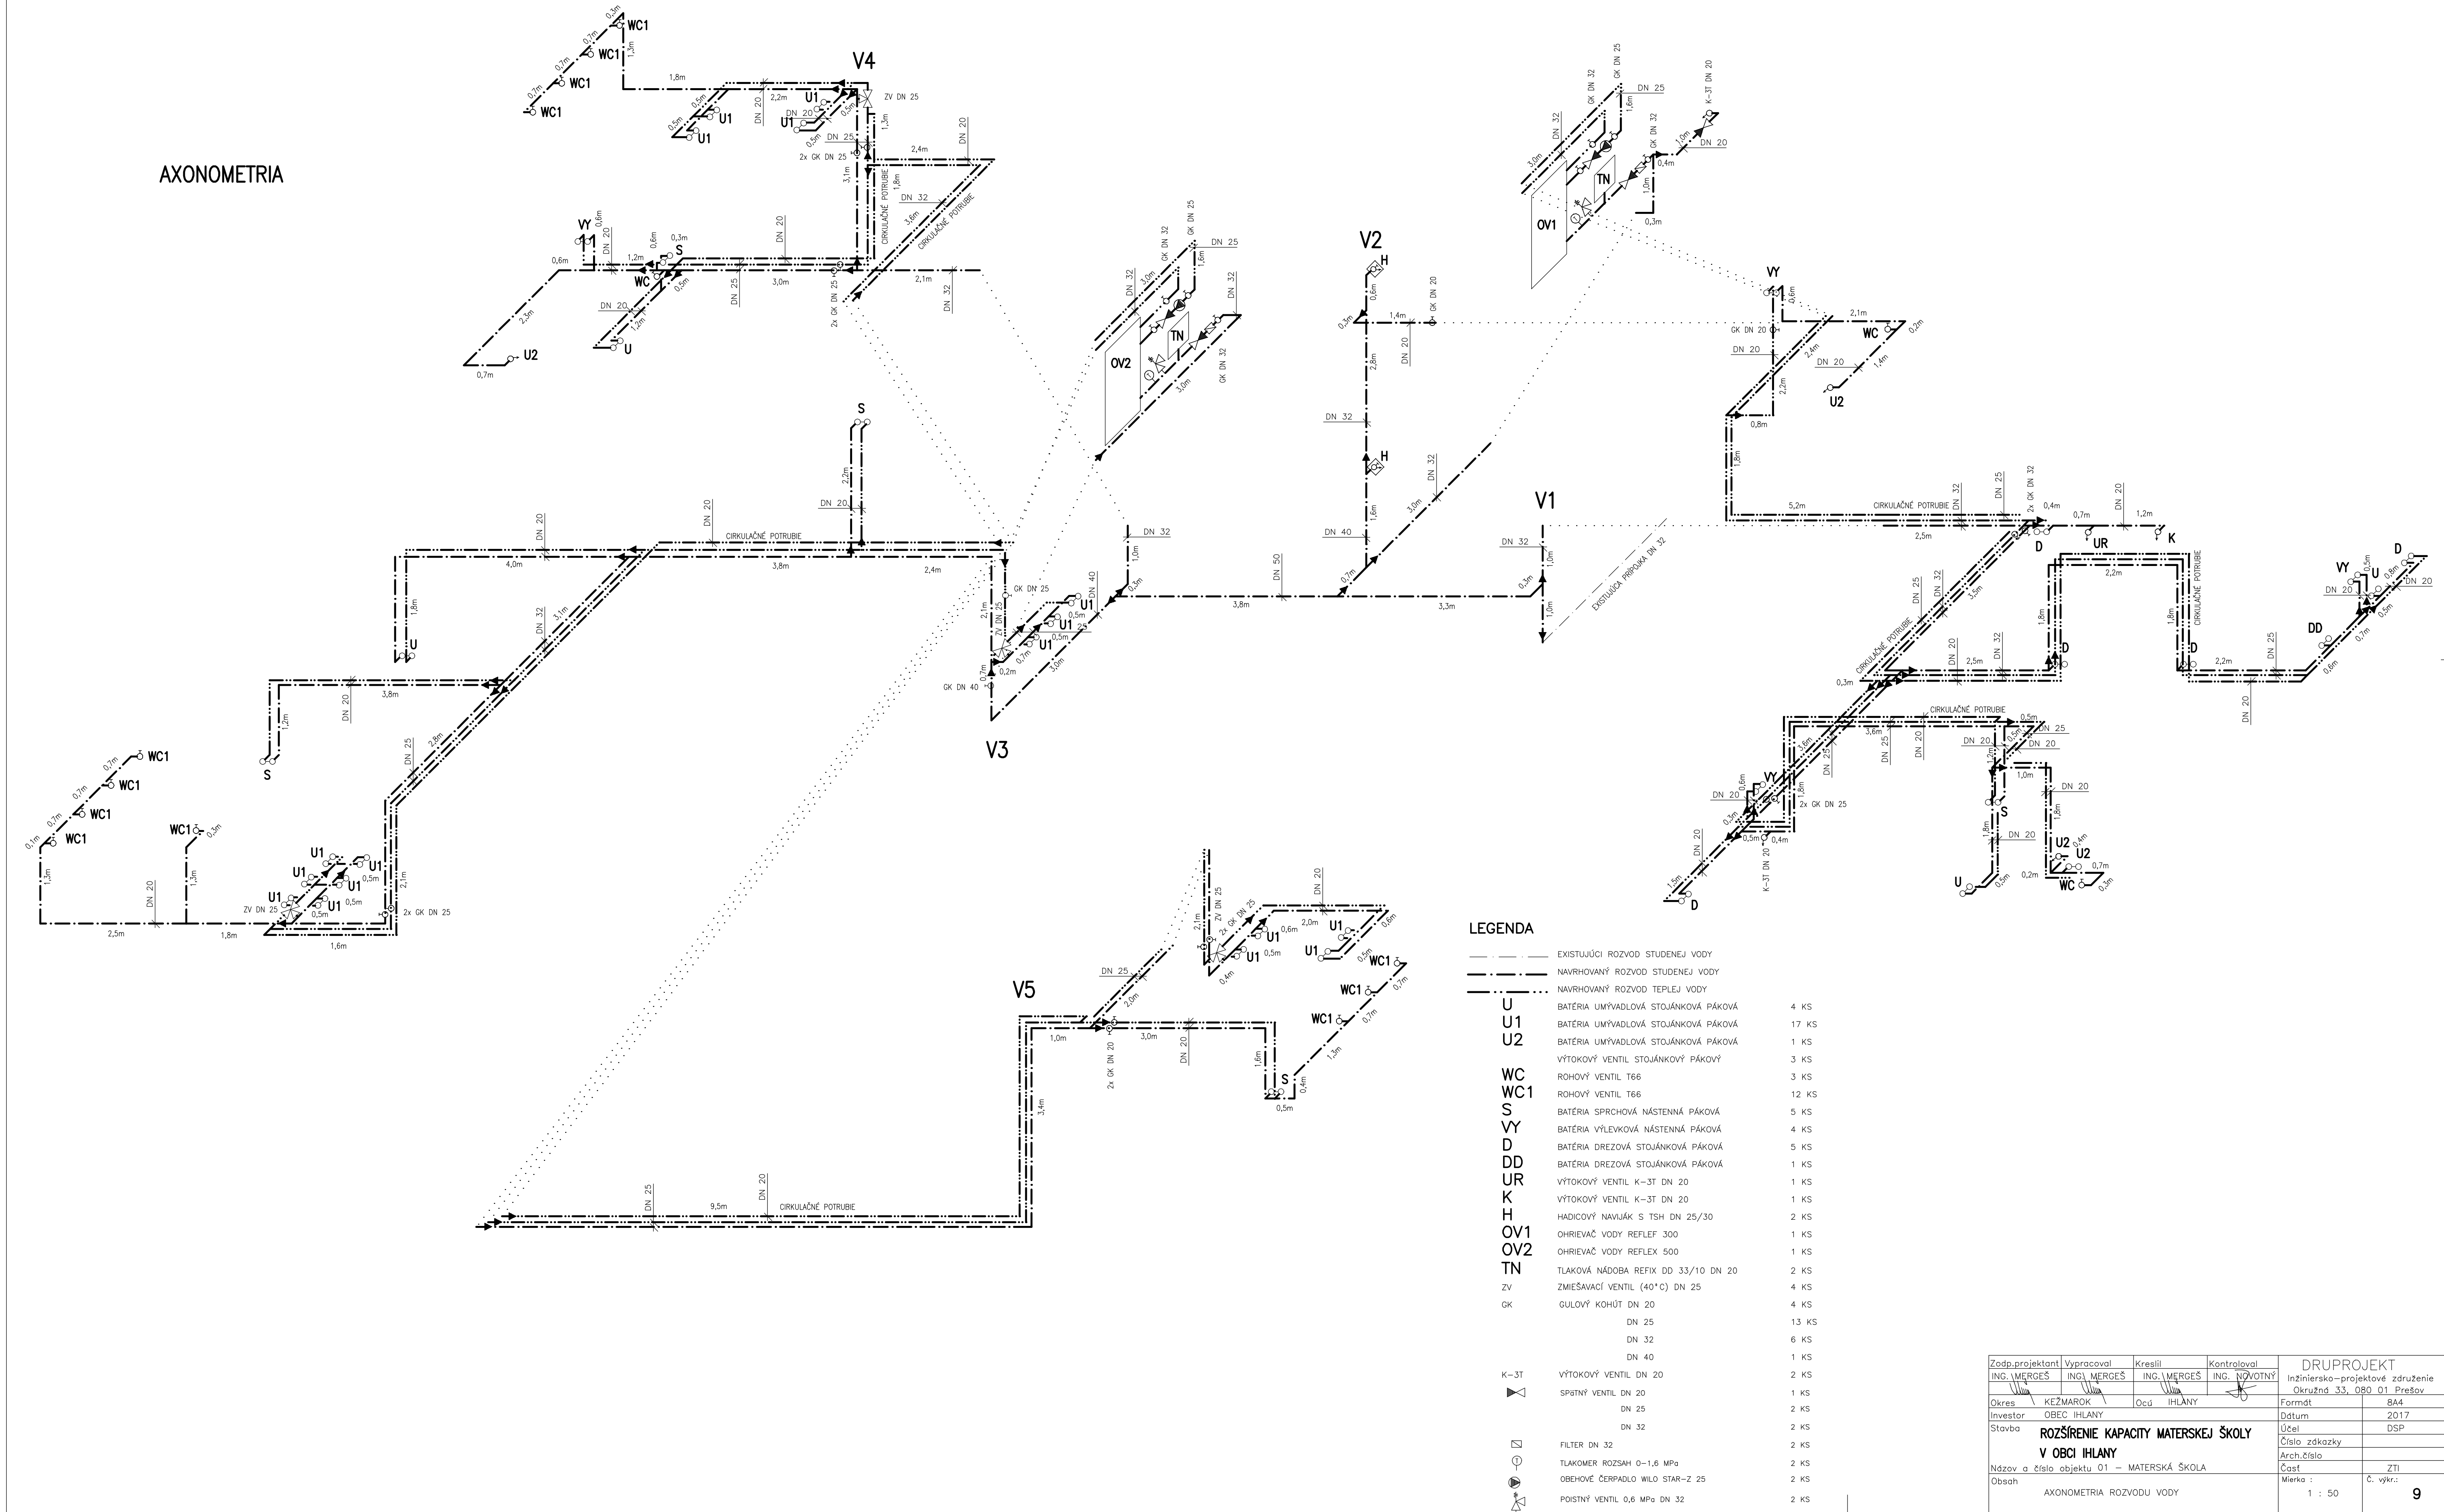

LEGENDA

EXISTUJÚCI ROZVOD STUDENEJ VODY	
NAVROHOVANÝ ROZVOD STUDENEJ VODY	
NAVROHOVANÝ ROZVOD TEPLEJ VODY	
BATÉRIA UMÝVADLOVÁ STOJÁNKOVÁ PÁKOVÁ	4 KS
BATÉRIA UMÝVADLOVÁ STOJÁNKOVÁ PÁKOVÁ	17 KS
BATÉRIA UMÝVADLOVÁ STOJÁNKOVÁ PÁKOVÁ	1 KS
VÝTOKOVÝ VENTIL STOJÁNKOVÝ PÁKOVÝ	3 KS
ROHOVÝ VENTIL T66	3 KS
ROHOVÝ VENTIL T66	12 KS
BATÉRIA SPRCHOVÁ NÁSTENNÁ PÁKOVÁ	5 KS
BATÉRIA VÝLEKOVÁ NÁSTENNÁ PÁKOVÁ	4 KS
BATÉRIA DREZOVÁ STOJÁNKOVÁ PÁKOVÁ	5 KS
BATÉRIA DREZOVÁ STOJÁNKOVÁ PÁKOVÁ	1 KS
VÝTOKOVÝ VENTIL K-3T DN 20	1 KS
VÝTOKOVÝ VENTIL K-3T DN 20	1 KS
HADICOVÝ NAVIJÁK S TSH DN 25/30	2 KS
OHRIEVAČ VODY REFLEX 300	1 KS
OHRIEVAČ VODY REFLEX 500	1 KS
TLAKOVÁ NÁDOBA REFIX DD 33/10 DN 20	2 KS
ZMIEŠAVACÍ VENTIL (40°C) DN 25	4 KS
GULOVÝ KOHÚT DN 20	4 KS
DN 25	13 KS
DN 32	6 KS
DN 40	1 KS
VÝTOKOVÝ VENTIL DN 20	2 KS
SPÍTNÝ VENTIL DN 20	1 KS
DN 25	2 KS
DN 32	2 KS
FILTER DN 32	2 KS
TLAKOMER ROZSAH 0-1,6 MPa	2 KS
OBĚHOVÉ ČERPADLO WILO STAR-Z 25	2 KS
POISTNÝ VENTIL 0,6 MPa DN 32	2 KS

Zodp.projektant	Ing. Merges	Kreslil	Ing. Merges	Kontroloval	Ing. Novotný	DRUPROJEKT	
Investor	KEZMAROK	Ocú	IHLANY			Inžiniersko-projektové združenie	
Stavba	OBEČ IHLANY					Okružná 33, 080 01 Prešov	
Názov a číslo objektu 01	ROZŠÍRENIE KAPACITY MATERSKEJ ŠKOLY					Formát	8A4
Obsah	V OBCI IHLANY					Dátum	2017
						Účel	DSP
						Číslo záznamy	
						Arch. číslo	
						Časť	ZTI
						Mierka :	Č. výkresu
						1 : 50	9