


Pôdorys strechy – navrhovaný stav

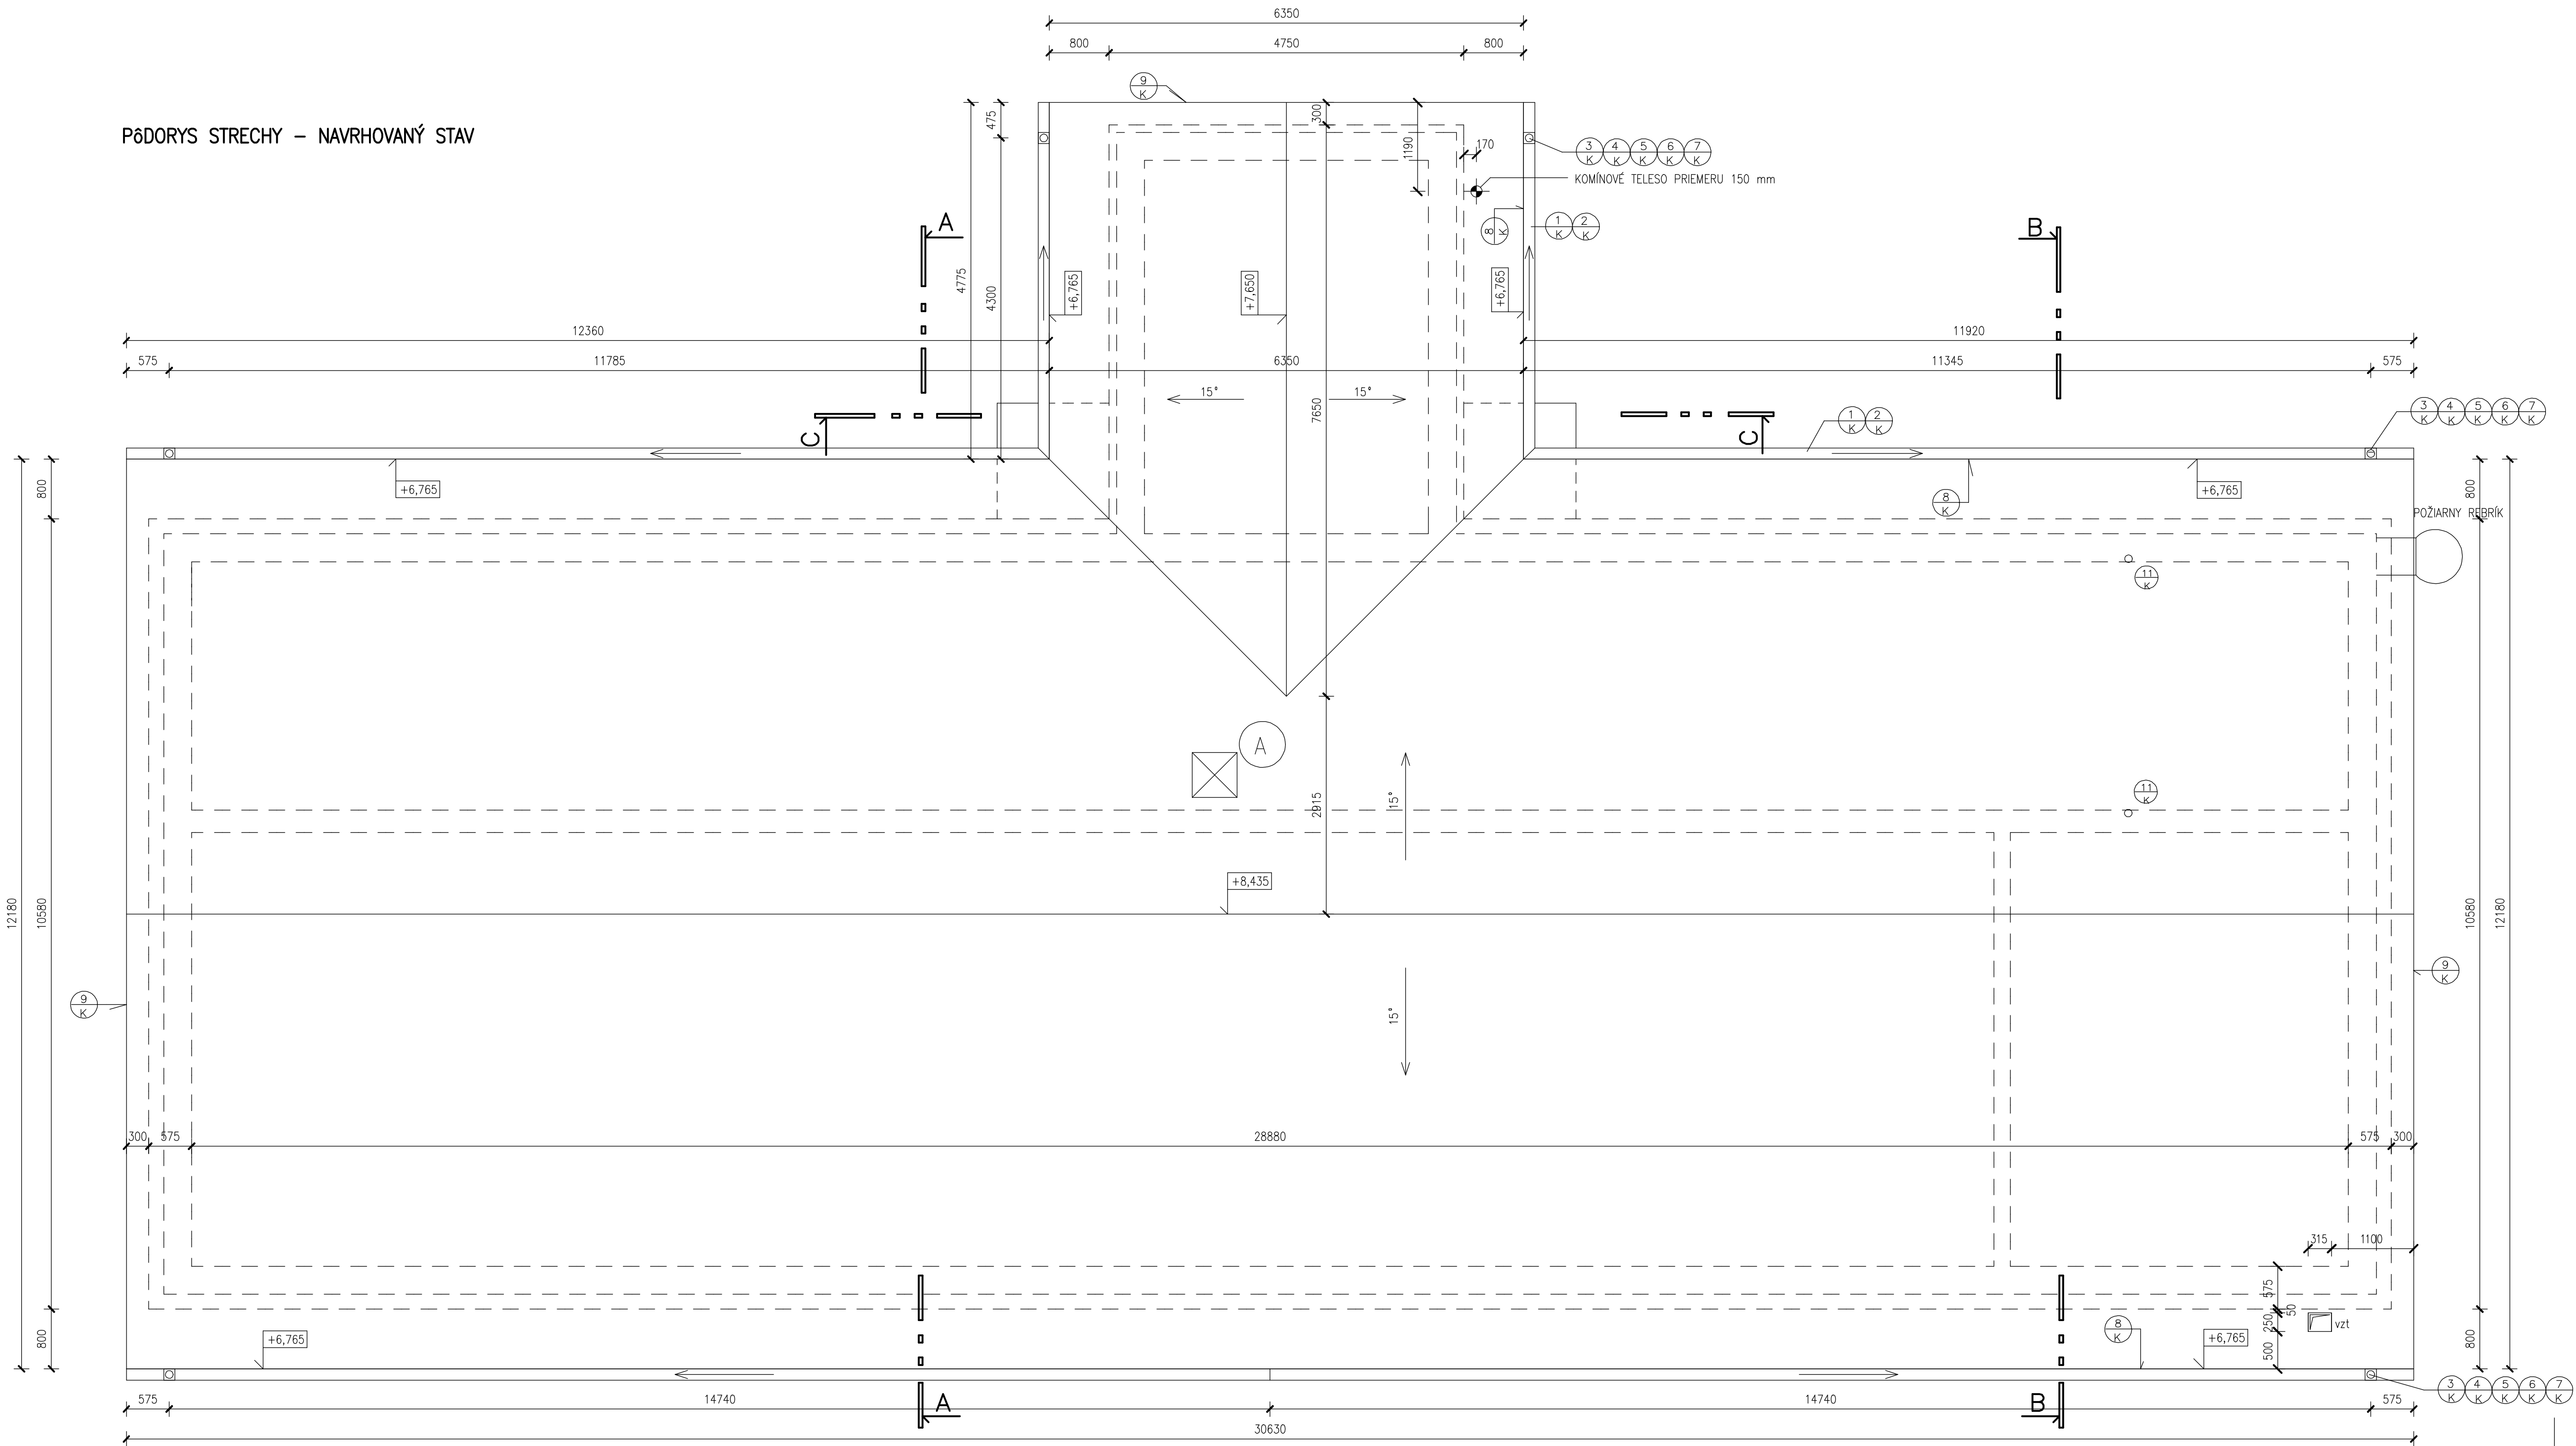

Výpis klampiarskych výrobkov


OZNAC.	TECHNICKÁ NORMA	ROZMERY RŠ	POPIS	MNOŽSTVO	FAREBNÝ ODTIEŤ NÁTERU
1	STN 733610	330	ŽLAB POLKRUHOVÉHO TVARU	64,50 m	
2		240	ŽLABOVÝ HÁK POLKRU.TVARU	68 ks	
3		120	ŽLABOVÝ KOTLIK KÓNICKÝ	18 ks	
4		120	KOLENO HORNÉ	6 ks	
5		120	ODPADOVÁ RÚRA	36,0 m	
6		120	ZDERA KRUHOVÁ DVOUDELNÁ	24 ks	
7		120	VÝTOKOVÉ KOLENO	6 ks	
8		400	OPLECHOVANIE OKAPU	64,50 m	
9		330	ZÁVETERNÁ LIŠTA	33,0 m	
10		400	OPLECHOVANIE PARAPETU	53,20 m	
11		110	LEMOVANIE RÚR	2 ks	
12		800	OPLECHOVANIE VZT POTRUBIA	1,8 m	

Poznámka :

- KLAMPIARSKÉ KONŠTRUKCIE ZHOTOVÍŤ Z OCELOVÉHO POZINKOVANÉHO POPLASTOVANÉHO PLECHU HR. 0,7 mm
- KRYTINA PLECHOVÁ POPLASTOVANÁ PROFILOVANÁ NAPR. MASLEN GAPA, LINDAB TOPLINE PRE SKLON STRECHY 15°
- CELKOVÁ PLOCHA STRECHY : 420,00m²

A VÝLEZ NA STRECHU LINDAB – 1 KS

- PRI VÝSTAVBE JE MOŽNÉ AJ POUŽIŤ STAVEBNÉ MATERIÁLY EKVIVALENTNÉ ALEBO LEPŠIE AKO NAVRHOVANÉ.

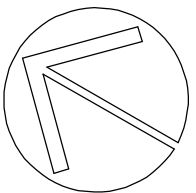

Zodp.projektant ING.NOVOŤNÝ	Vypracoval ING.NOVOŤNÝ	Krešlil ING.NOVOŤNÝ	Kontroloval ING.MERGES	DRUPROJEKT Inžiniersko-projektové združenie Okružná 33 , 080 01 Prešov	
Okres KEŽMAROK	Investor OBEC IHLANY	Obec IHLANY	Formát 2 A4	Datum 2017	Účel DSP
Stavba <b>ROZŠÍRENIE KAPACITY MATERSKEJ ŠKOLY V OBCI IHLANY</b>			Číslo zákazky Arch.číslo		
Názov a číslo objektu 01 – MATERSKÁ ŠKOLA			Mierka : 1 : 50		
Obsah Pôdorys strechy – navrhovaný stav			Č. vjkr.: <b>10</b>		