



P6DORYS I. NP – NAVRHOVANÝ STAV

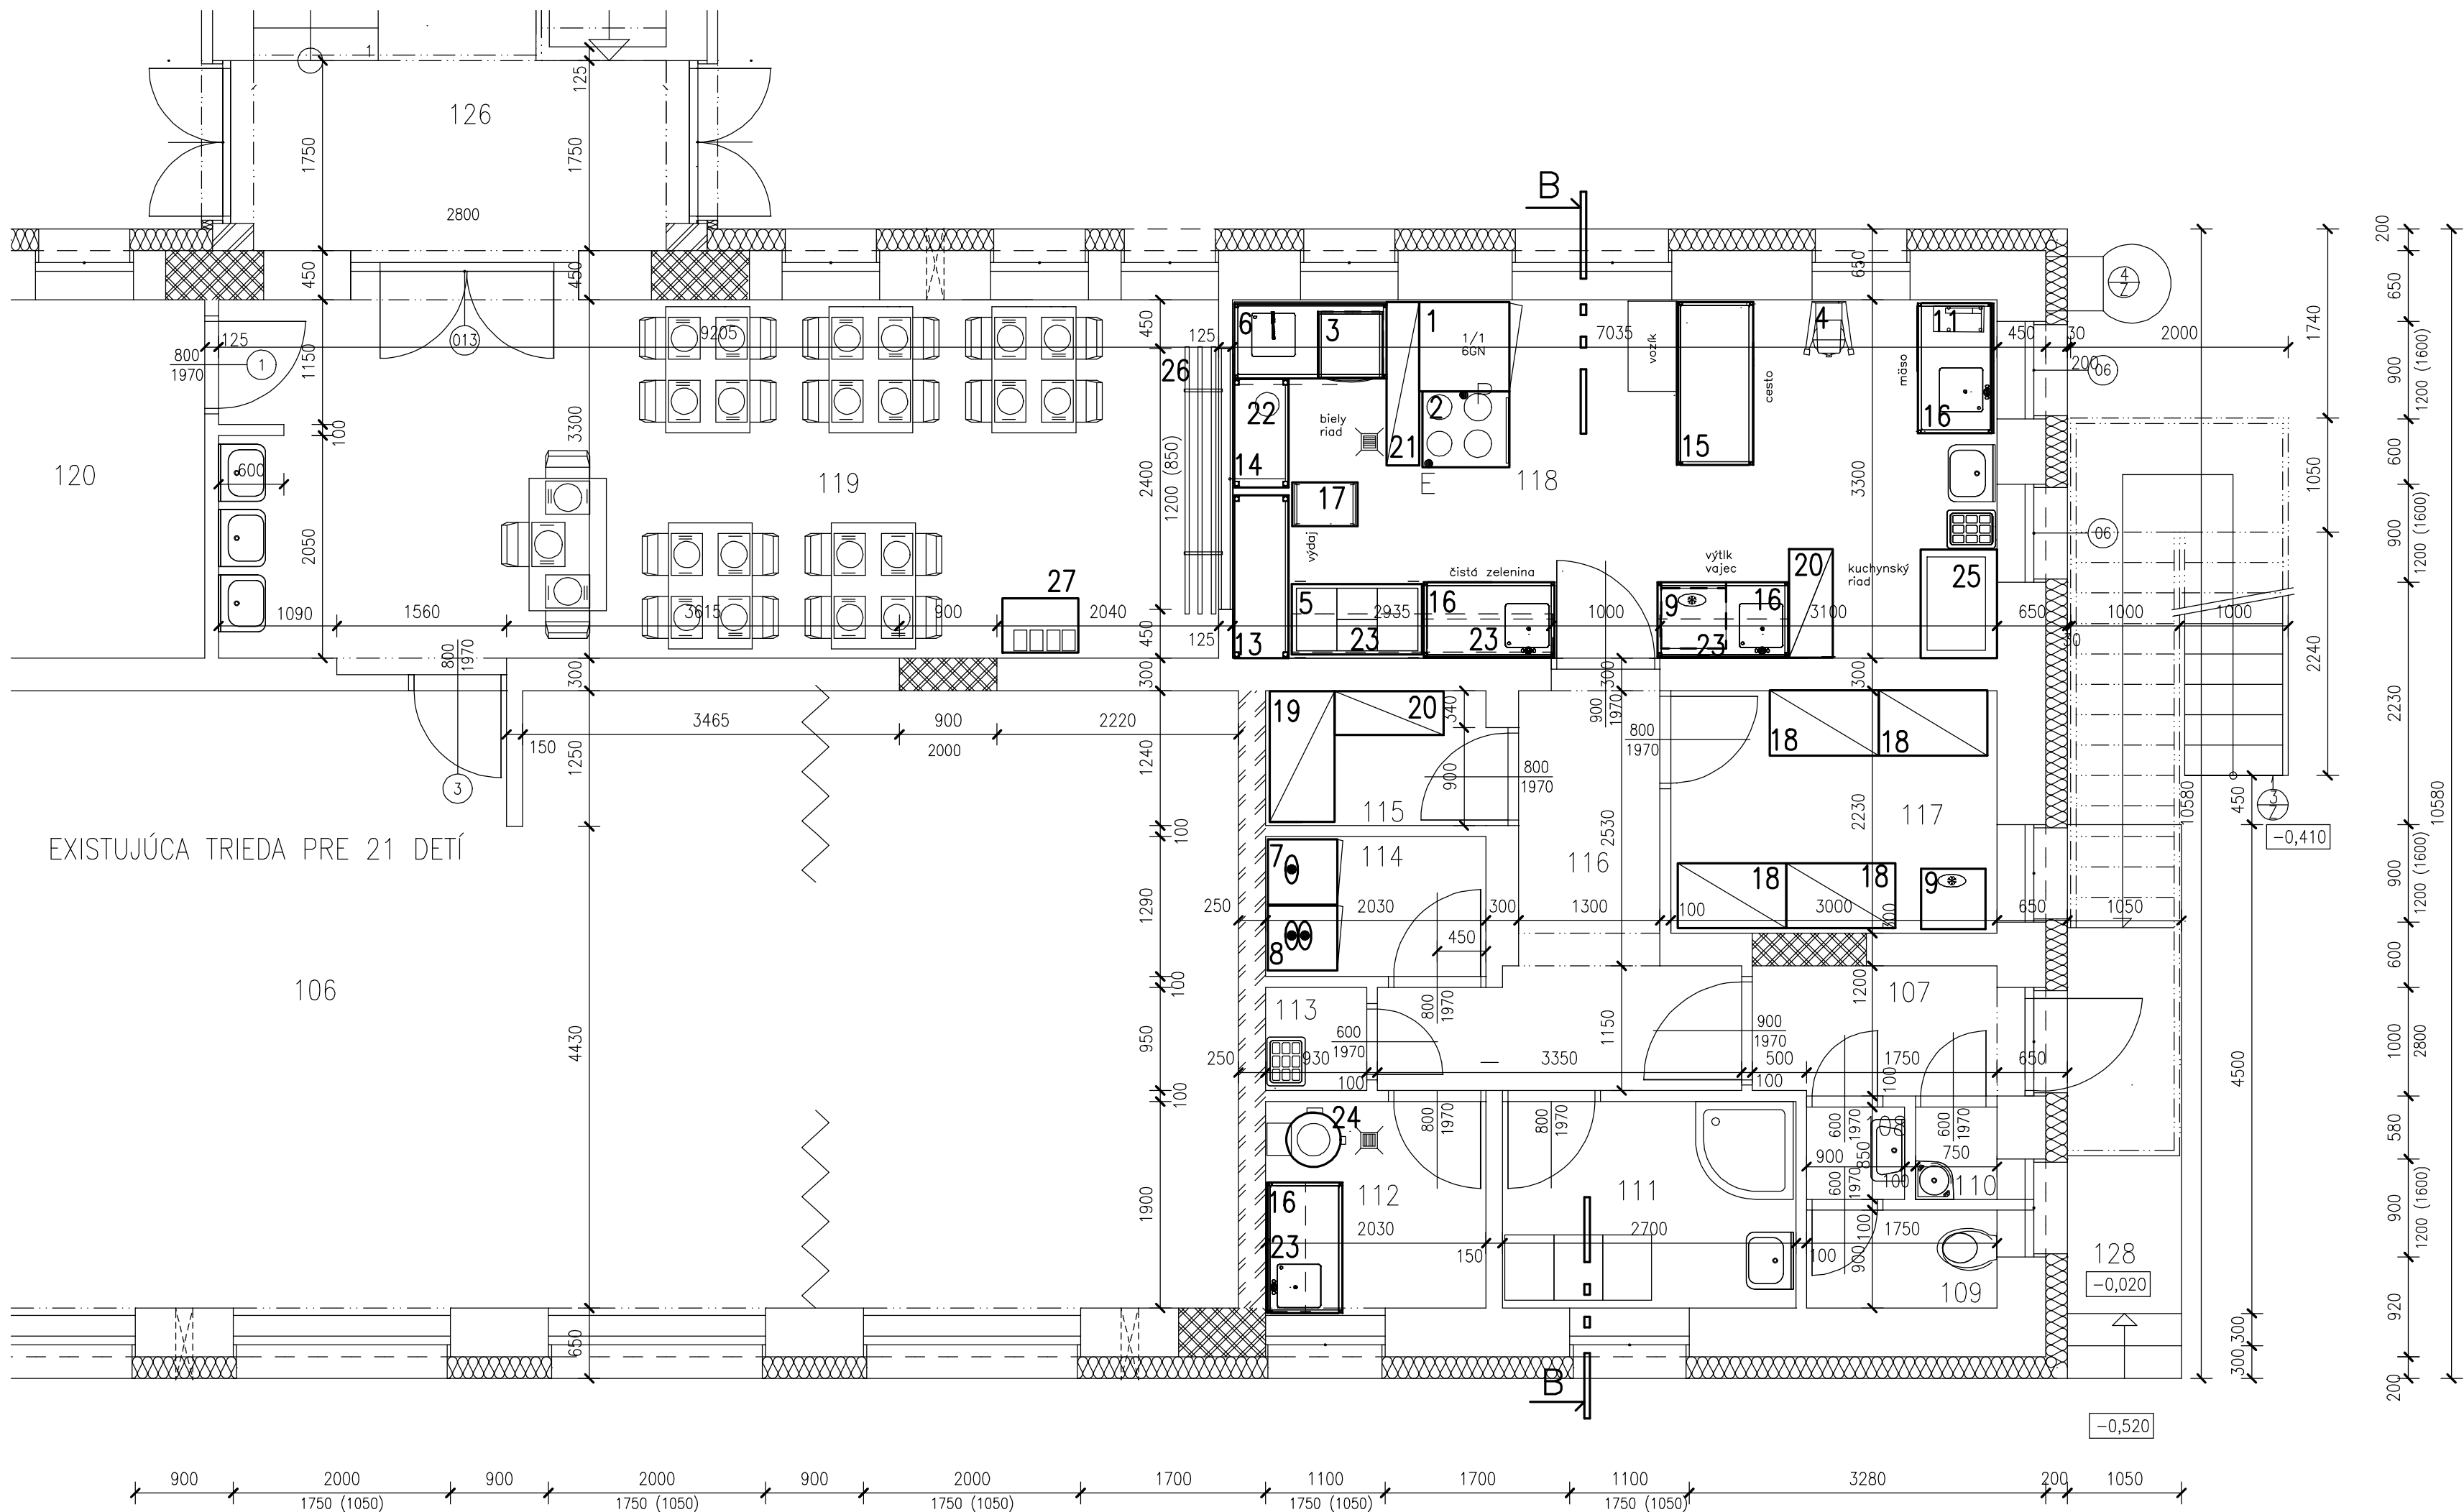


LEGENDA MIESTNOSTÍ

Č.M.	NÁZOV MIESTNOSTI	PLOCHA [m ²]	POVRCH PODLAHY	POVRCH STIEN	POVRCH STROPU	POZNÁMKA
101	ZÁDVERIE	9,54	GRESOVÁ DLAŽBA	VÁPENNÁ OMIETKA	VÁPENNÁ OMIETKA	GRESOVÝ SOKLÍK
102	KANCELÁRIA	7,02	PVC	VÁPENNÁ OMIETKA	VÁPENNÁ OMIETKA	PVC LIŠTA
103	ŠATŇA DETÍ	16,59	GRESOVÁ DLAŽBA	VÁPENNÁ OMIETKA	VÁPENNÁ OMIETKA	GRESOVÝ SOKLÍK
104	UMÝVAREŇ DETÍ	8,75	KERAMICKÁ DLAŽBA	VÁPENNÁ OMIETKA	VÁPENNÁ OMIETKA	KERAMICKÝ OBKLAD
105	WC DETÍ	6,67	KERAMICKÁ DLAŽBA	VÁPENNÁ OMIETKA	VÁPENNÁ OMIETKA	KERAMICKÝ OBKLAD
106	HERŇA + SPÁĽŇA	90,17	VELKOPLOŠNÉ PARKETY	VÁPENNÁ OMIETKA	VÁPENNÁ OMIETKA	DR. LIŠTA PO OBVODE
107	ZÁDVERIE	2,94	GRESOVÁ DLAŽBA	VÁPENNÁ OMIETKA	VÁPENNÁ OMIETKA	GRESOVÝ SOKLÍK
108	PREDSEŇ	0,76	KERAMICKÁ DLAŽBA	VÁPENNÁ OMIETKA	VÁPENNÁ OMIETKA	KERAMICKÝ OBKLAD
109	WC KUCHÁROV	1,58	KERAMICKÁ DLAŽBA	VÁPENNÁ OMIETKA	VÁPENNÁ OMIETKA	KERAMICKÝ OBKLAD
110	SKLAD ODPADKOV	0,64	KERAMICKÁ DLAŽBA	VÁPENNÁ OMIETKA	VÁPENNÁ OMIETKA	KERAMICKÝ OBKLAD
111	ŠATŇA KUCHÁROV	5,13	PVC	VÁPENNÁ OMIETKA	VÁPENNÁ OMIETKA	KERAMICKÝ OBKLAD
112	HRUBÁ PRÍPRAVA ZELENINY	3,93	PROTIŠMYKOVÁ DLAŽBA	VÁPENNÁ OMIETKA	VÁPENNÁ OMIETKA	KERAMICKÝ OBKLAD
113	EKONOMAT	0,88	KERAMICKÁ DLAŽBA	VÁPENNÁ OMIETKA	VÁPENNÁ OMIETKA	KERAMICKÝ OBKLAD
114	SKLAD CHLADENÝCH POTRAVIN	2,62	KERAMICKÁ DLAŽBA	VÁPENNÁ OMIETKA	VÁPENNÁ OMIETKA	KERAMICKÝ SOKLÍK
115	SKLAD SUCHÝCH POTRAVIN	2,70	KERAMICKÁ DLAŽBA	VÁPENNÁ OMIETKA	VÁPENNÁ OMIETKA	KERAMICKÝ SOKLÍK
116	CHODBA	7,11	GRESOVÁ DLAŽBA	VÁPENNÁ OMIETKA	VÁPENNÁ OMIETKA	GRESOVÝ SOKLÍK
117	DENNÝ SKLAD	6,69	KERAMICKÁ DLAŽBA	VÁPENNÁ OMIETKA	VÁPENNÁ OMIETKA	KERAMICKÝ SOKLÍK
118	KUCHYŇA	23,22	PROTIŠMYKOVÁ DLAŽBA	VÁPENNÁ OMIETKA	VÁPENNÁ OMIETKA	KERAMICKÝ OBKLAD
119	JEDÁLEŇ	31,10	GRESOVÁ DLAŽBA	VÁPENNÁ OMIETKA	VÁPENNÁ OMIETKA	GRESOVÝ SOKLÍK
120	DENNÁ MIESTNOSŤ PERS.	7,21	PVC	VÁPENNÁ OMIETKA	VÁPENNÁ OMIETKA	PVC LIŠTA
121	CHODBA	5,15	GRESOVÁ DLAŽBA	VÁPENNÁ OMIETKA	VÁPENNÁ OMIETKA	GRESOVÝ SOKLÍK
122	ŠATŇA PERS.	6,11	KERAMICKÁ DLAŽBA	VÁPENNÁ OMIETKA	VÁPENNÁ OMIETKA	KERAMICKÝ OBKLAD
123	PREDSEŇ	1,72	KERAMICKÁ DLAŽBA	VÁPENNÁ OMIETKA	VÁPENNÁ OMIETKA	KERAMICKÝ OBKLAD
124	WC PERS.	1,10	KERAMICKÁ DLAŽBA	VÁPENNÁ OMIETKA	VÁPENNÁ OMIETKA	KERAMICKÝ OBKLAD
125	EKONOMAT	0,88	KERAMICKÁ DLAŽBA	VÁPENNÁ OMIETKA	VÁPENNÁ OMIETKA	KERAMICKÝ OBKLAD
126	ZÁDVERIE	15,61	GRESOVÁ DLAŽBA	VÁPENNÁ OMIETKA	VÁPENNÁ OMIETKA	GRESOVÝ SOKLÍK
127	TECHNICKÁ MIESTNOSŤ	3,36	GRESOVÁ DLAŽBA	VÁPENNÁ OMIETKA	VÁPENNÁ OMIETKA	GRESOVÝ SOKLÍK
128	NAKLADACIA RAMPa	5,36	CEMENTOVÝ POTER	-	-	-
PLOCHA CELKOM:		274,54				

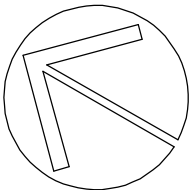


Zodp.projektant ING.NOVOŠŤNÝ	Vypracoval ING.MERČES	Kreslil ING.NOVOŠŤNÝ	Kontroloval ING.GROCKÝ	DRUPROJEKT Inžiniersko - projektové združenie Okružná 33 , 080 01 Prešov	
Okres KEŽMAROK	Ocú IHLANY	Formát 2 A4		Dátum 2017	Účel DSP
Investor OBEC IHLANY	ROZŠÍRENIE KAPACITY MATERSKEJ ŠKOLY V OBCI IHLANY		Číslo zákazky		
Arch.číslo					
Mierka :					
Č. výkrr.:					
Názov a číslo objektu PS01-ZARIADENIE KUCHYNE		1 : 50		1	
Obsah P6DORYS I. NP – NAVRHOVANÝ STAV					

P6DORYS I. NP – NAVRHOVANÝ STAV

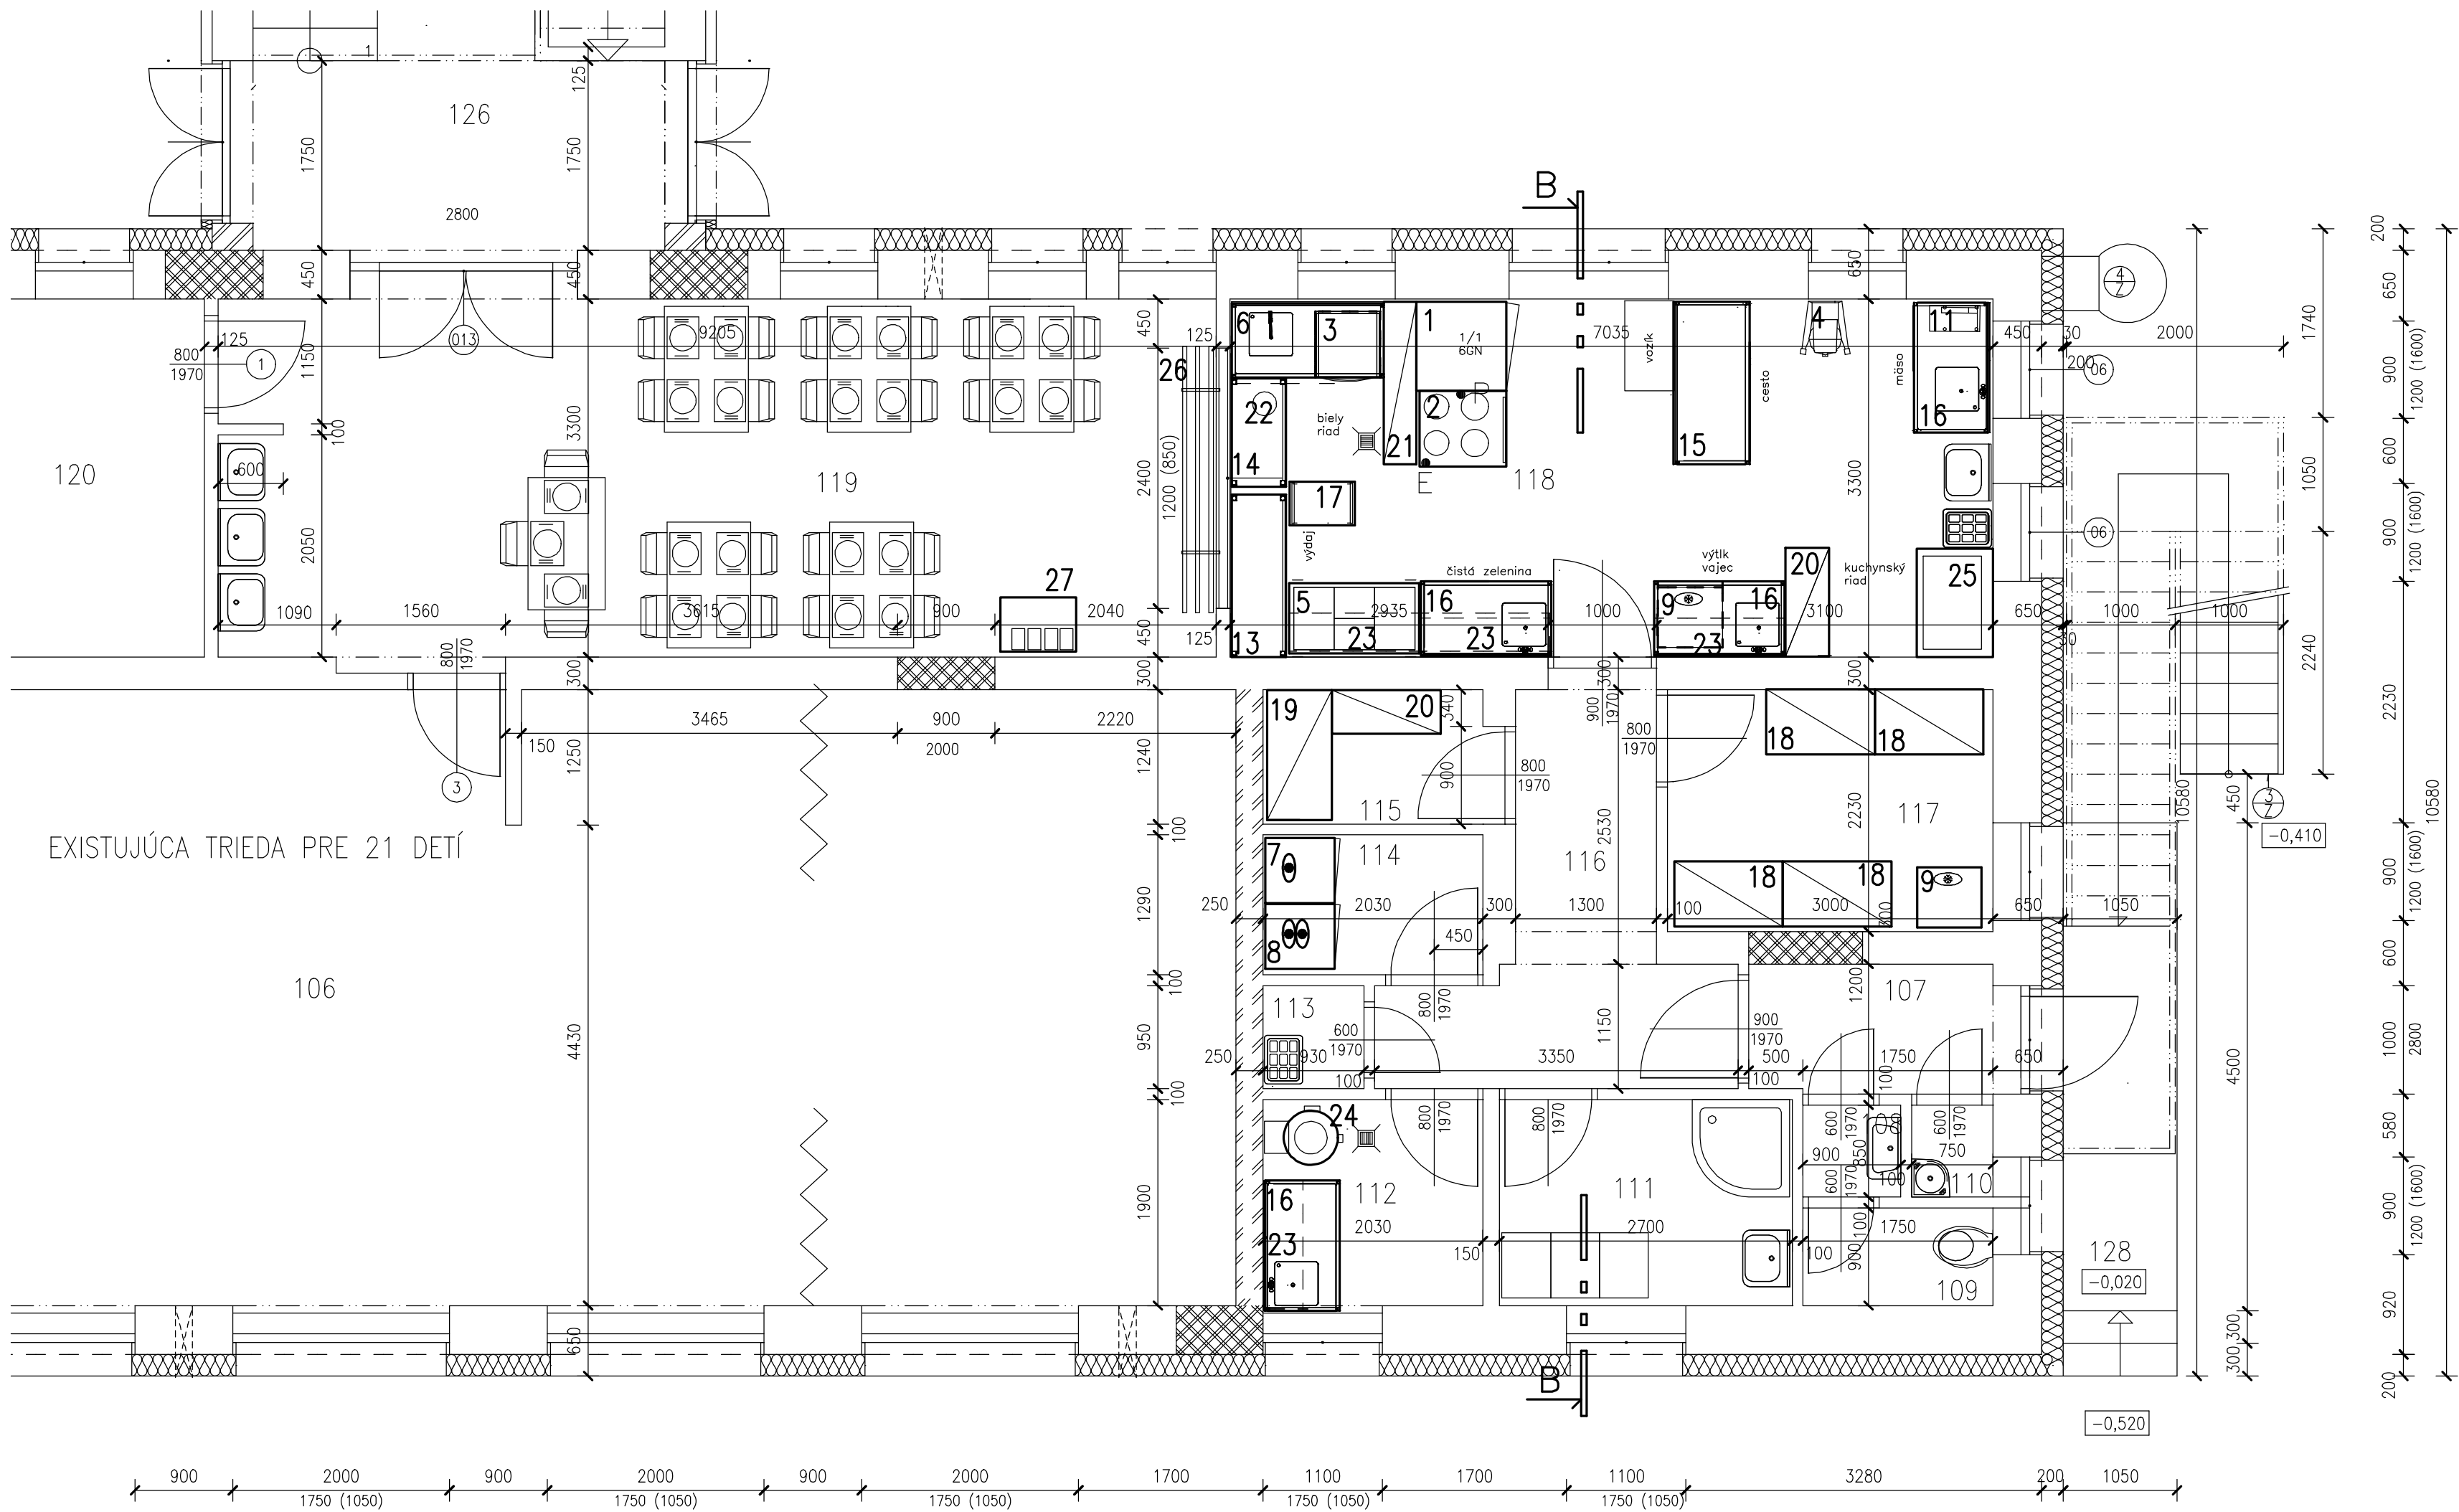

LEGENDA MIESTNOSTÍ

Č.M.	NÁZOV MIESTNOSTI	PLOCHA [m ²]	POVRCH PODLAHY	POVRCH STIEN	POVRCH STROPU	POZNÁMKA
101	ZÁDVERIE	9,54	GRESOVÁ DLAŽBA	VÁPENNÁ OMIETKA	VÁPENNÁ OMIETKA	GRESOVÝ SOKLÍK
102	KANCELÁRIA	7,02	PVC	VÁPENNÁ OMIETKA	VÁPENNÁ OMIETKA	PVC LIŠTA
103	ŠATŇA DETÍ	16,59	GRESOVÁ DLAŽBA	VÁPENNÁ OMIETKA	VÁPENNÁ OMIETKA	GRESOVÝ SOKLÍK
104	UMÝVAREŇ DETÍ	8,75	KERAMICKÁ DLAŽBA	VÁPENNÁ OMIETKA	VÁPENNÁ OMIETKA	KERAMICKÝ OBKLAD
105	WC DETÍ	6,67	KERAMICKÁ DLAŽBA	VÁPENNÁ OMIETKA	VÁPENNÁ OMIETKA	KERAMICKÝ OBKLAD
106	HERŇA + SPÁĽŇA	90,17	VELKOPLOŠNÉ PARKETY	VÁPENNÁ OMIETKA	VÁPENNÁ OMIETKA	DR. LIŠTA PO OBVODE
107	ZÁDVERIE	2,94	GRESOVÁ DLAŽBA	VÁPENNÁ OMIETKA	VÁPENNÁ OMIETKA	GRESOVÝ SOKLÍK
108	PREDSEŇ	0,76	KERAMICKÁ DLAŽBA	VÁPENNÁ OMIETKA	VÁPENNÁ OMIETKA	KERAMICKÝ OBKLAD
109	WC KUCHÁROV	1,58	KERAMICKÁ DLAŽBA	VÁPENNÁ OMIETKA	VÁPENNÁ OMIETKA	KERAMICKÝ OBKLAD
110	SKLAD ODPADKOV	0,64	KERAMICKÁ DLAŽBA	VÁPENNÁ OMIETKA	VÁPENNÁ OMIETKA	KERAMICKÝ OBKLAD
111	ŠATŇA KUCHÁROV	5,13	PVC	VÁPENNÁ OMIETKA	VÁPENNÁ OMIETKA	KERAMICKÝ OBKLAD
112	HRUBÁ PRÍPRAVA ZELENINY	3,93	PROTIŠMYKOVÁ DLAŽBA	VÁPENNÁ OMIETKA	VÁPENNÁ OMIETKA	KERAMICKÝ OBKLAD
113	EKONOMAT	0,88	KERAMICKÁ DLAŽBA	VÁPENNÁ OMIETKA	VÁPENNÁ OMIETKA	KERAMICKÝ OBKLAD
114	SKLAD CHLADENÝCH POTRAVIN	2,62	KERAMICKÁ DLAŽBA	VÁPENNÁ OMIETKA	VÁPENNÁ OMIETKA	KERAMICKÝ SOKLÍK
115	SKLAD SUCHÝCH POTRAVIN	2,70	KERAMICKÁ DLAŽBA	VÁPENNÁ OMIETKA	VÁPENNÁ OMIETKA	KERAMICKÝ SOKLÍK
116	CHODBA	7,11	GRESOVÁ DLAŽBA	VÁPENNÁ OMIETKA	VÁPENNÁ OMIETKA	GRESOVÝ SOKLÍK
117	DENNÝ SKLAD	6,69	KERAMICKÁ DLAŽBA	VÁPENNÁ OMIETKA	VÁPENNÁ OMIETKA	KERAMICKÝ SOKLÍK
118	KUCHYŇA	23,22	PROTIŠMYKOVÁ DLAŽBA	VÁPENNÁ OMIETKA	VÁPENNÁ OMIETKA	KERAMICKÝ OBKLAD
119	JEDÁLEŇ	31,10	GRESOVÁ DLAŽBA	VÁPENNÁ OMIETKA	VÁPENNÁ OMIETKA	GRESOVÝ SOKLÍK
120	DENNÁ MIESTNOSŤ PERS.	7,21	PVC	VÁPENNÁ OMIETKA	VÁPENNÁ OMIETKA	PVC LIŠTA
121	CHODBA	5,15	GRESOVÁ DLAŽBA	VÁPENNÁ OMIETKA	VÁPENNÁ OMIETKA	GRESOVÝ SOKLÍK
122	ŠATŇA PERS.	6,11	KERAMICKÁ DLAŽBA	VÁPENNÁ OMIETKA	VÁPENNÁ OMIETKA	KERAMICKÝ OBKLAD
123	PREDSEŇ	1,72	KERAMICKÁ DLAŽBA	VÁPENNÁ OMIETKA	VÁPENNÁ OMIETKA	KERAMICKÝ OBKLAD
124	WC PERS.	1,10	KERAMICKÁ DLAŽBA	VÁPENNÁ OMIETKA	VÁPENNÁ OMIETKA	KERAMICKÝ OBKLAD
125	EKONOMAT	0,88	KERAMICKÁ DLAŽBA	VÁPENNÁ OMIETKA	VÁPENNÁ OMIETKA	KERAMICKÝ OBKLAD
126	ZÁDVERIE	15,61	GRESOVÁ DLAŽBA	VÁPENNÁ OMIETKA	VÁPENNÁ OMIETKA	GRESOVÝ SOKLÍK
127	TECHNICKÁ MIESTNOSŤ	3,36	GRESOVÁ DLAŽBA	VÁPENNÁ OMIETKA	VÁPENNÁ OMIETKA	GRESOVÝ SOKLÍK
128	NAKLADACIA RAMPa	5,36	CEMENTOVÝ POTER	-	-	-
PLOCHA CELKOM:		274,54				

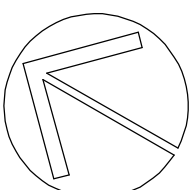

Zodp.projektant ING.NOVOŠŤNÝ	Vypracoval ING.MERČES	Kreslil ING.NOVOŠŤNÝ	Kontroloval ING.GROCKÝ	DRUPROJEKT Inžiniersko - projektové združenie Okružná 33 , 080 01 Prešov	
Okres KEŽMAROK	Ocú IHLANY	Formát 2 A4		Dátum 2017	Účel DSP
Investor OBEC IHLANY	ROZŠÍRENIE KAPACITY MATERSKEJ ŠKOLY V OBCI IHLANY		Číslo zákazky		
Arch.číslo					
Mierka :					
Č. výkrr.:					
Názov a číslo objektu PS01-ZARIADENIE KUCHYNE		1 : 50		1	
Obsah P6DORYS I. NP – NAVRHOVANÝ STAV					