
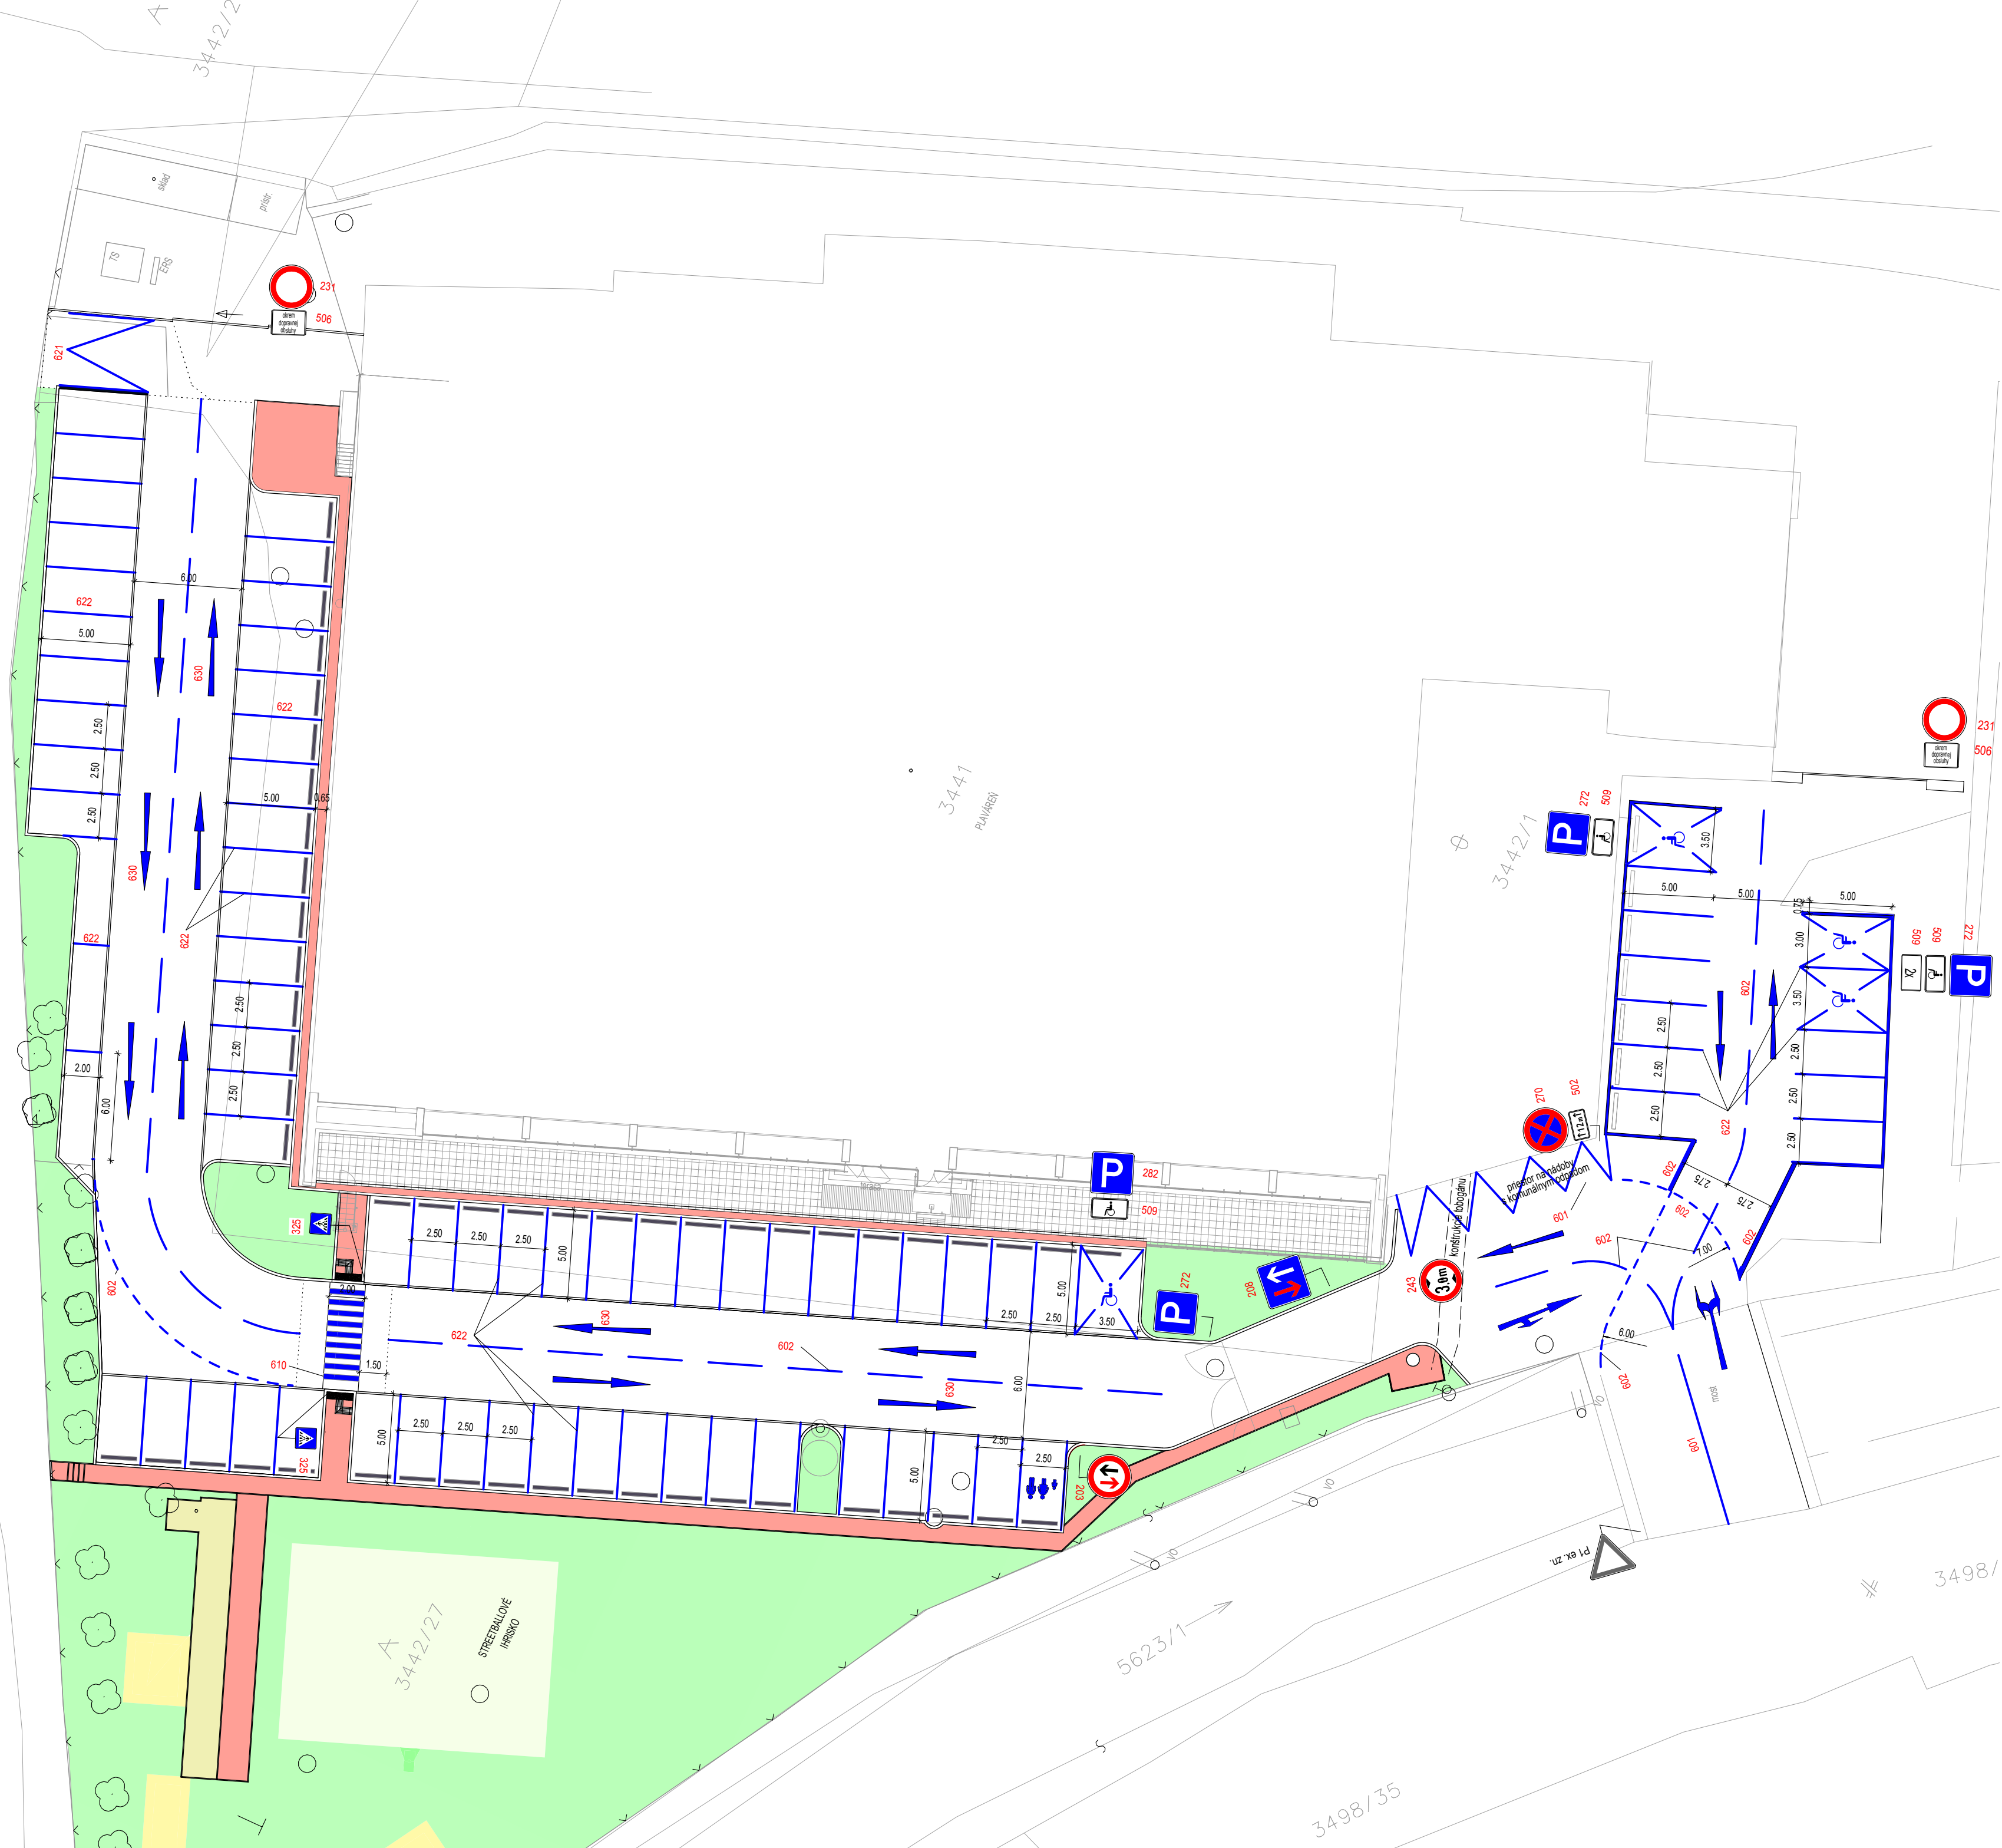


- LEGEDNA:**
- podklad - kataster
 - - - podklad - geodetické zameranie riešeného územia
 - - - navrhované spevnené plochy
 - podklad - ex. stav polohopisné zameranie
 - navrhované sp. plochy - v skladbe 1
 - navrhované sp. plochy-parkovacie plochy v skladbe 2
 - navrhované pochôdzne sp. plochy-chodníky v skladbe 3
 - po odfrézovaní ex. asf. vrstvy - krytu, sa položí nový asf. kryt na ex. ploche
 - plocha zo ŠD
 - asf. pružná zálievka
 - zahusenie v hr. 100 mm
 - cestný obrubník 100x20x10 cm, výškové osadenie na úrovni nivelety
 - cestný obrubník 100x25x15cm oddeľuje sp. parkovacie plochy a spl. plochu od chodníka resp. terénu
 - parkový obrubník 100x20x5 cm
 - dorazova parkovacie lišta





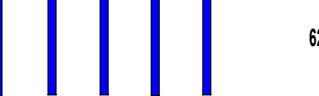





Kopírovanie tejto dokumentácie bez súhlasu autora je trestné podľa § 21, Odst. d) Zákona č. 34/2001 Z.z.	HL. PROJEKTANT: CHEF DESIGNER Ing. arch. V. HLADKÝ	MIESTO STAVBY: Banská Bystrica, k.ú. Banská Bystrica, parc. č. 3441, 3442/27	STUPEŇ DEGREE: PPSP	 JCH-projekt s.r.o. Or. Poruba - Zábrež 398, 027 54 Or. Poruba mail: ing.jchprojekt@gmail.com mobil: 0915 866 213
	AUTORIZOVANÝ PROJEKTANT: CHARTERED DESIGNER Ing. JOZEF CHREŇŠČ	MIESTO STAVBY: Banská Bystrica, k.ú. Banská Bystrica, parc. č. 3441, 3442/27	PROFESIA-CĎST PROF: DOPRAVNÉ STAVBY	
INVESTOR: MBB a.s., ČSA 26, 974 01 Banská Bystrica	MIESTO STAVBY: Banská Bystrica, k.ú. Banská Bystrica, parc. č. 3441, 3442/27	MIERKA SCALE: 1:250	SK ČÍSLO VÝKRESU DRAWING NUMBER 4.	
NÁZOV STAVBY: BUILDING NAME REVITALIZÁCIA AREÁLU PLAVÁRNE ŠTIAVNÍČKY	STAV. OBJ.: OBJECT SO 01 SPEVNEŇÉ PLOCHY A KOMUNIKÁCIE	DÁTUM DATE: 06/2019		
OBSAH: CONTENTS Situácia stavby	FORMÁT SIZE:			




LEGENDA NAVRHOVANÉHO TRVALÉHO DOPRAVNHO ZNAČENIA: ZVISLÉ DOPRAVNÉ ZNAČENIE

-  208 Prednosť pred protiidúcimi vozidlami
-  203 Prednosť pred protiidúcimi vozidlami
-  231 Zákaz vjazdu všetkých vozidiel
-  270 Zákaz zastavenia
-  243 Maximálna výška (3,0 m)
-  272 parkovisko
-  325 Priechod pre chodcov
-  506 okrem dopravnej obsluhy
-  502 Dĺžka úseku
-  509 Platí pre imobilnú osobu
-  509 Počet

VODOROVNÉ DOPRAVNÉ ZNAČENIE

-  601 Pozdĺžna súvislá čiara
-  602 Pozdĺžna prerušovaná čiara
-  602 Pozdĺžna prerušovaná čiara
-  630 Smerové šípky
-  622 Parkovacie miesta
-  622 Parkovacie miesta
-  622 Parkovacie miesta
-  621 Klukatá čiara
-  Nápis na vozovke
-  610 Priechod pre chodcov

DÁTUM ÚPRAVY: 05/2020
 úprava označenia dopravných značiek podľa Vyhlášky č. 30/2020 Z.z. o dopravnom značení

kopírovanie tejto dokumentácie bez súhlasu autora je trestné podľa § 21, Odst. d) Zákona č. 34/2001 Z.z.	HL. PROJEKTANT: CHEF DESIGNER Ing. arch. V. HLADKÝ	 JCH-projekt s.r.o. Or. Poruba - Zábrež 398, 027 54 Or. Poruba mail: jch.projekt@gmail.com mobil: 0915 866 213
	AUTORIZOVANÝ PROJEKTANT: CHARTERED DESIGNER Ing. JOZEF CHREŇŠČ	
	INVESTOR: MBB a.s., ČSA 26, 974 01 Banská Bystrica	STUPEŇ DEGREE: PpSP
	MIESTO STAVBY: PLACE Banská Bystrica, k.ú. Banská Bystrica, parc. č. 3441, 3442/27	PROFESIA-ČASŤ: DOPRAVNÉ STAVBY
	NÁZOV STAVBY: BUILDING NAME REVITALIZÁCIA AREÁLU PLAVÁRNE ŠTIAVNIČKY	MIERKA SCALE: 1:250
	STAV. OBJ.: SUBJECT SO 01 SPEVNENÉ PLOCHY A KOMUNIKÁCIE	DÁTUM DATE: 05/2020
	OBSAH: CONTENTS Situácia trvalého dopravného značenia	FORMÁT SIZE: SK
		ČÍSLO VÝKRESU DRAWING NUMBER: 10.