


PÔDORYS

1:50


VÝSTUŽ RÍMSY DĹŽKY 5,6m

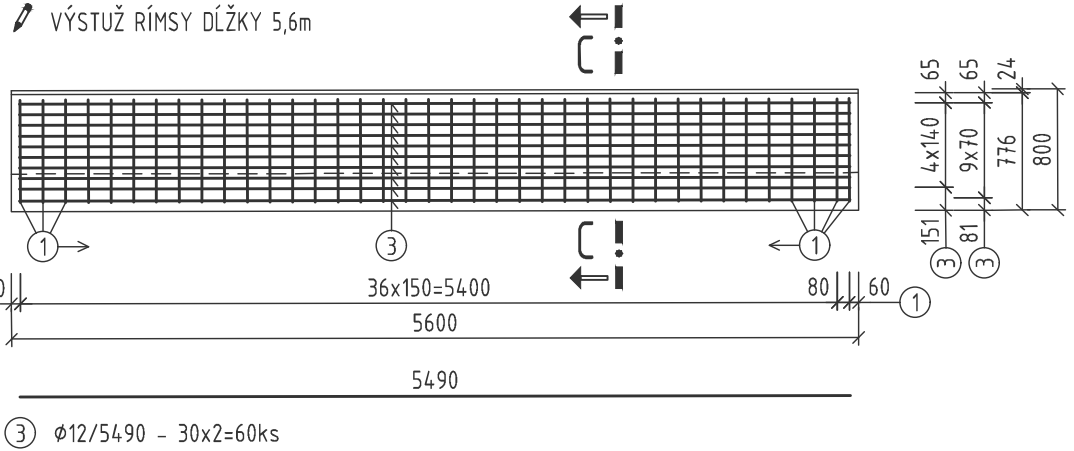

PÔDORYS

1:50


VÝSTUŽ RÍMSY DĹŽKY 4,1m

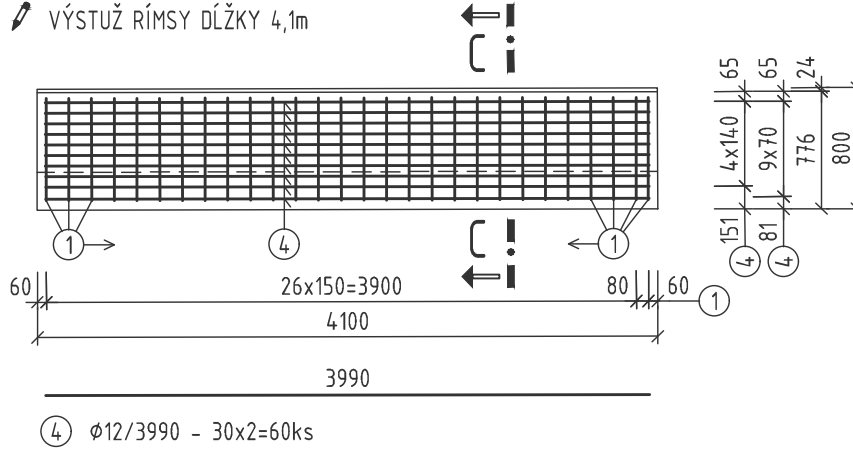

REZ C-C

1:20


VÝSTUŽ RÍMSY

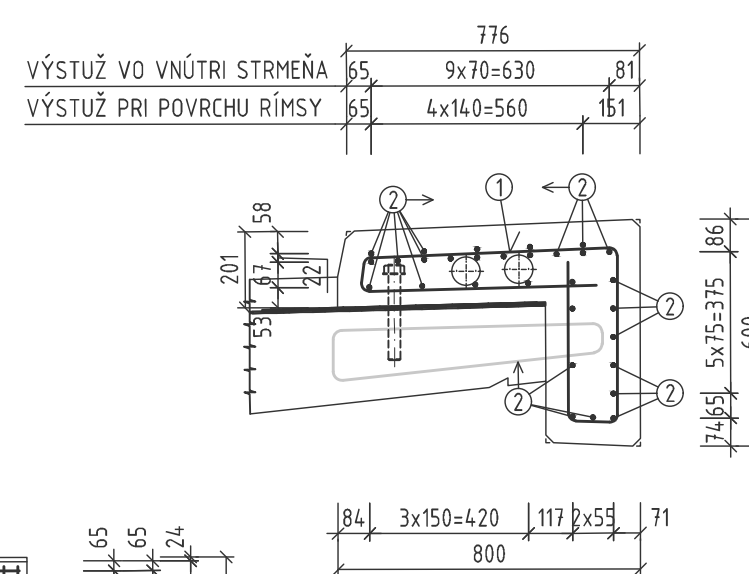

REZ E-E


1:20

VÝSTUŽ ROZŠÍRENEJ RÍMSY

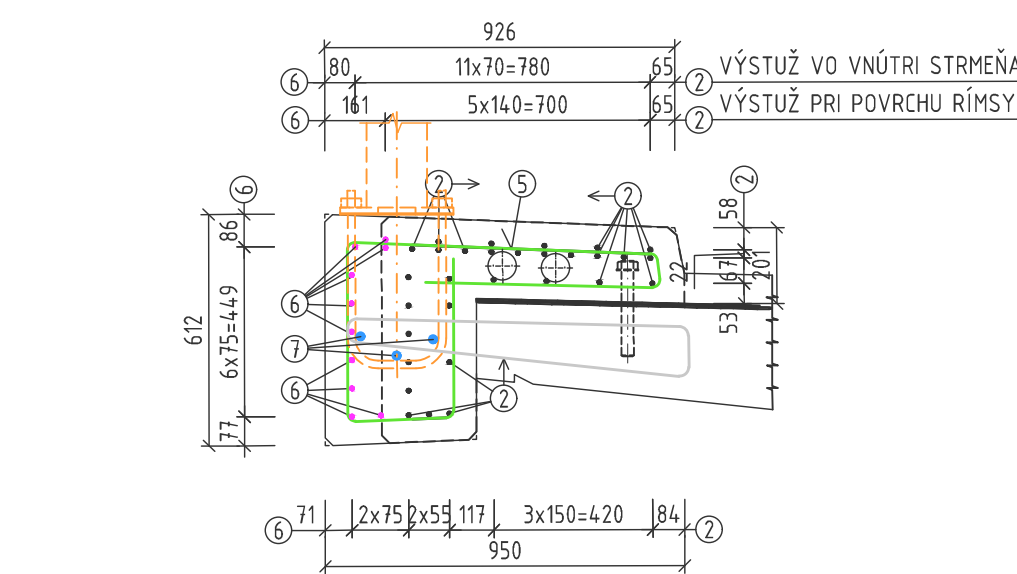

DETAIL KOTEVNÉHO PRÁVKU STĽPA "VO"

1:10

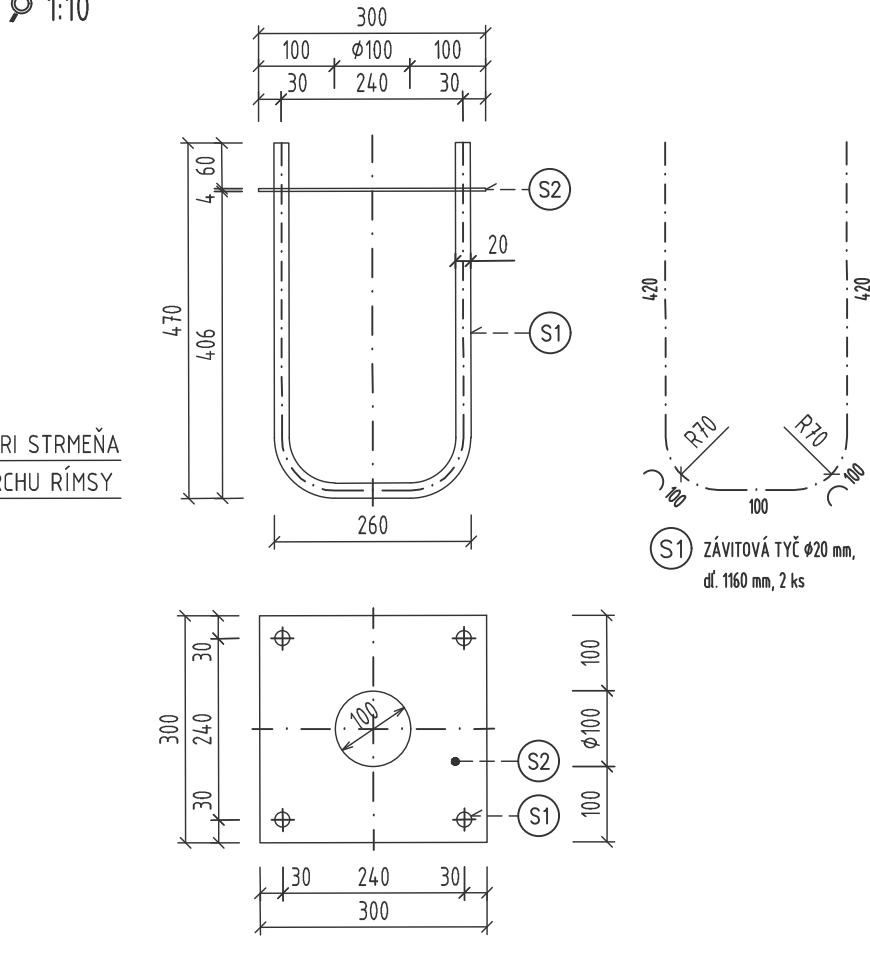


POZNÁMKY:

- VÝSTUŽ JE KÓTOVANÁ K VONKAJŠIEMU POVRCHU
- KAPSÝ PRE MOSTNÉ ZÁVERY SA UPRESNIA, KEĎ BUĎÚ ZNÁME KONKRÉTNÉ TYPY MOSTNÝCH ZÁVEROV
- POČET KOTIEV RÍMS: 70+70=140ks
- KOTVENIE RÍMS SA PREHODNOTÍ PODĽA KONKRÉTNÉHO BEZPEČNOSTNÉHO ZARIADENIA

KRYTIE VÝSTUŽE


VONKAJŠÍ POVRCH 55mm  
VNÚTORNÝ POVRCH 35mm

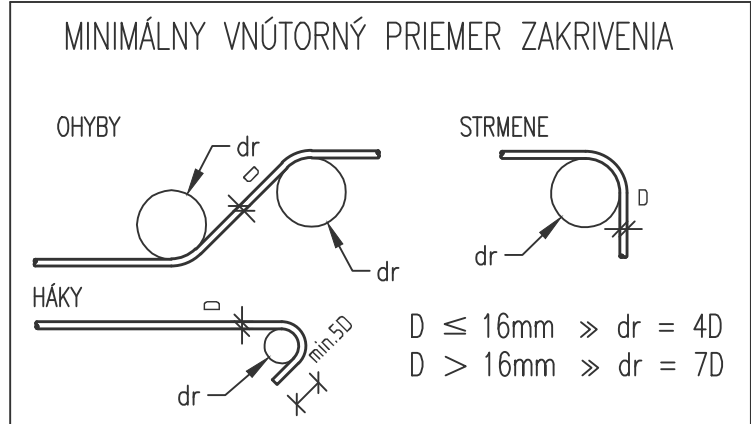

PÔDORYS

1:50


LAVOSTRANNÁ RÍMSA DĹ. 61,2m

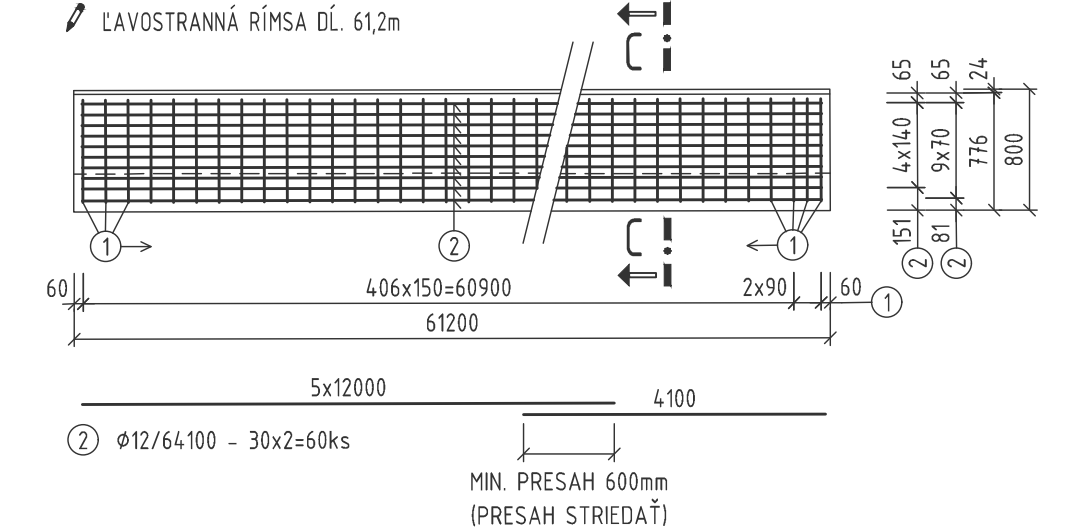

PÔDORYS

1:50


PRAVOSTRANNÁ RÍMSA DĹ. 61,2m

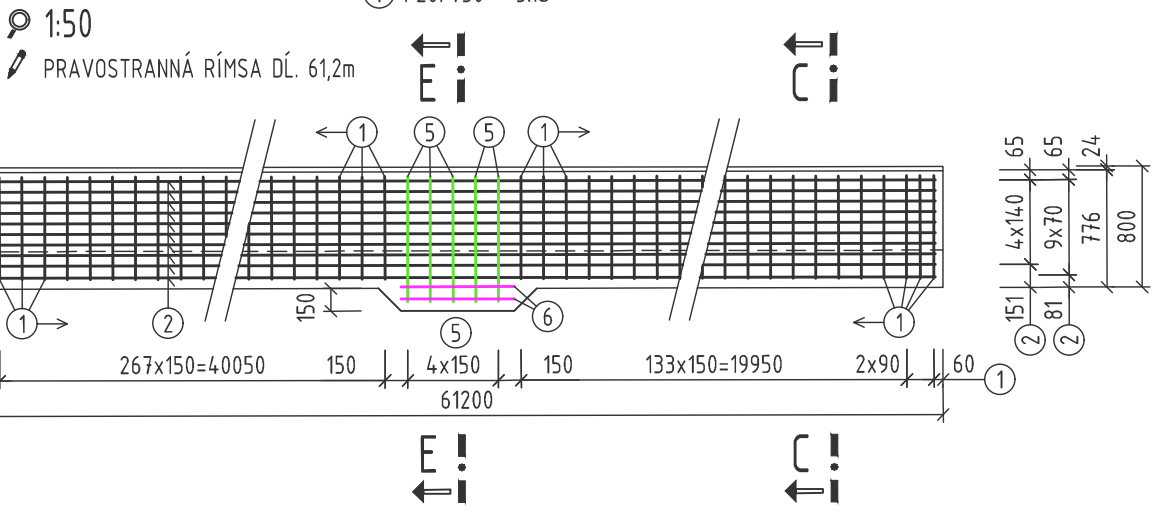

REZ A-A

1:20


PRAVOSTRANNÁ RÍMSA

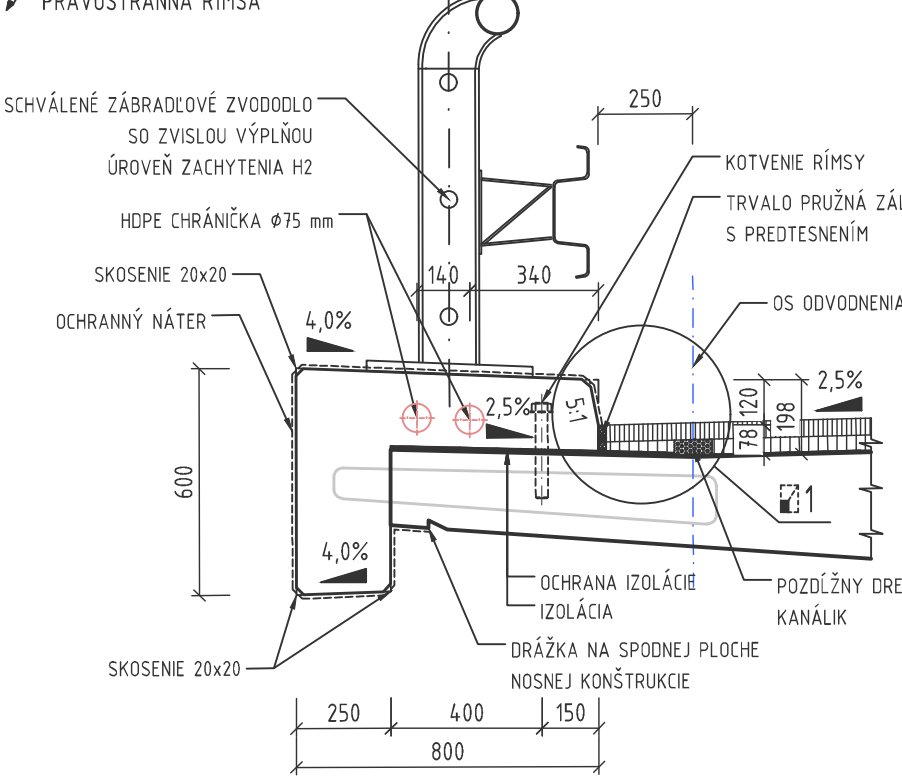

REZ B-B

1:20


LAVOSTRANNÁ RÍMSA

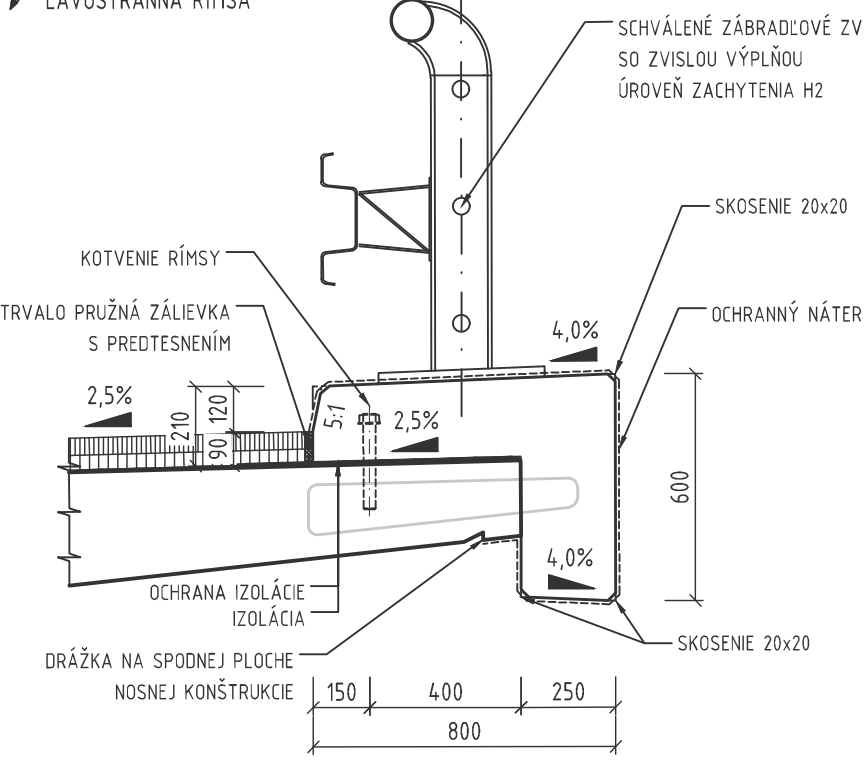

REZ D-D


1:20

PRAVOSTRANNÁ RÍMSA

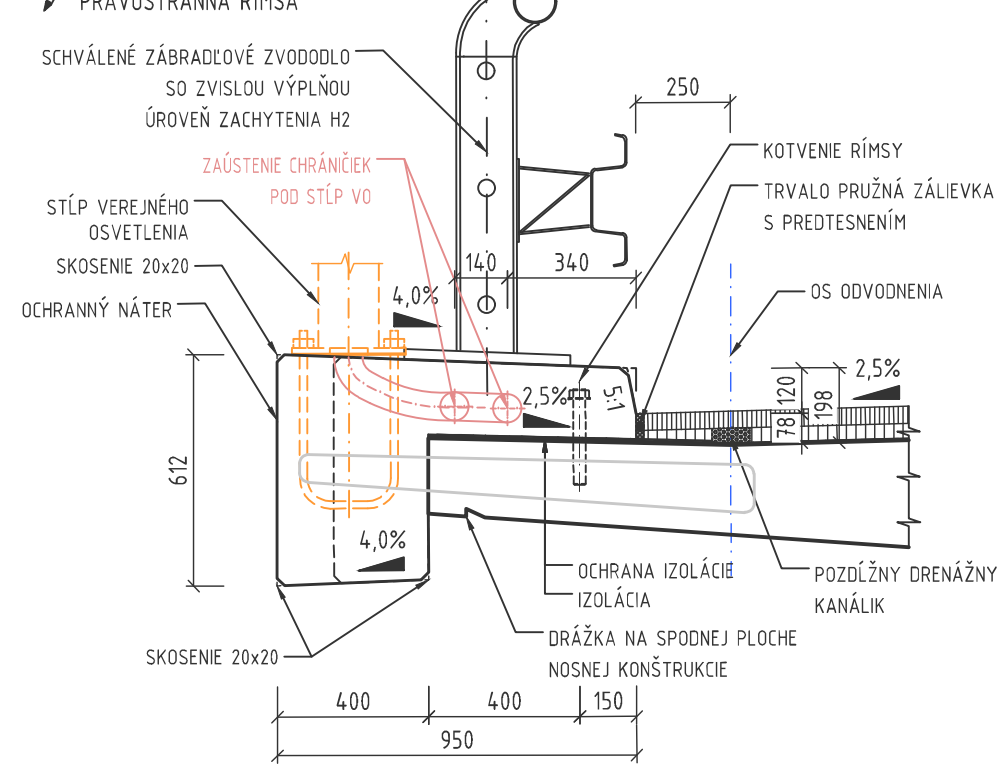

DETAIL "2"


1:20

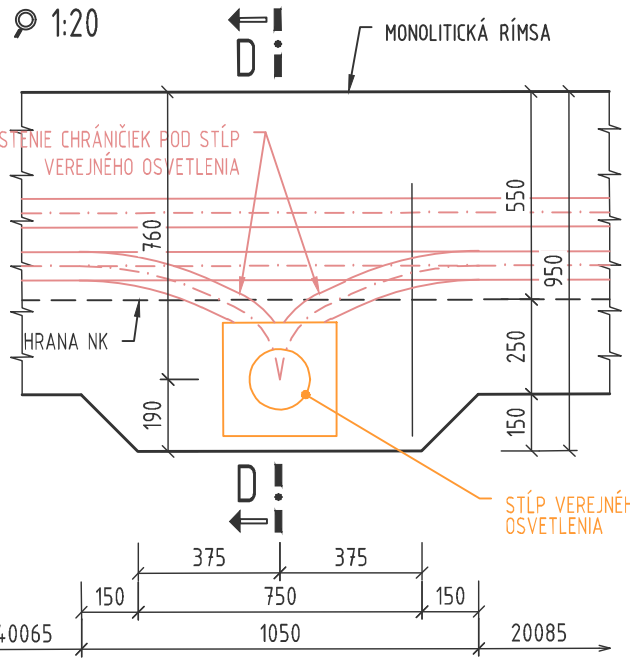

DETAIL "1"

1:10

DOVODŇOVACÍ PRŮŽOK

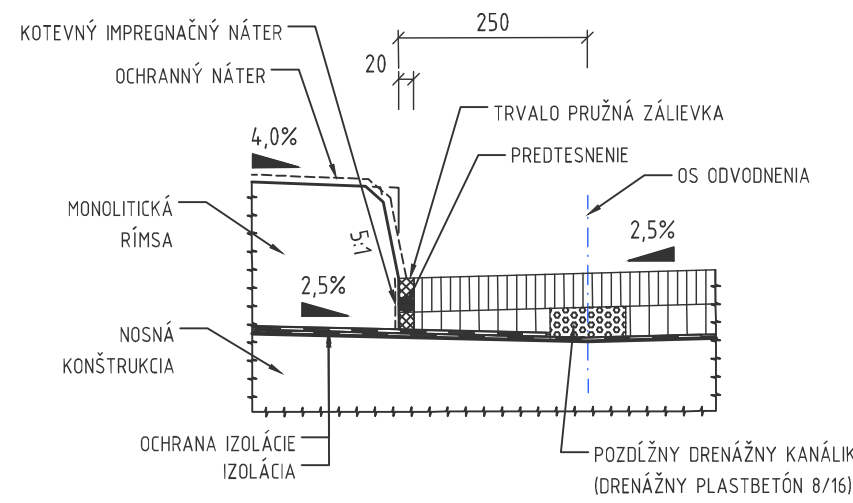


VÝKAZ MATERIÁLU KOTVENIA STĽPA "VO"

POL	POPIS POLOŽKY	POČET KUSOV SPOLU	HMOT-NOSŤ kg/ks	HMOT-NOSŤ kg
S1	TYČ ZÁVITOVÁ dĺ. 1.16 m	2	2.23	4.46
S2	PLECH 300x4 - 300 mm	1	2.83	2.83
S3	MATICA M20, PODLOŽKA	4	0.10	0.40
CELKOVÁ HMOTNOSŤ KOTIEV RÍMS kg				7.69

PÔDORYS

1:200

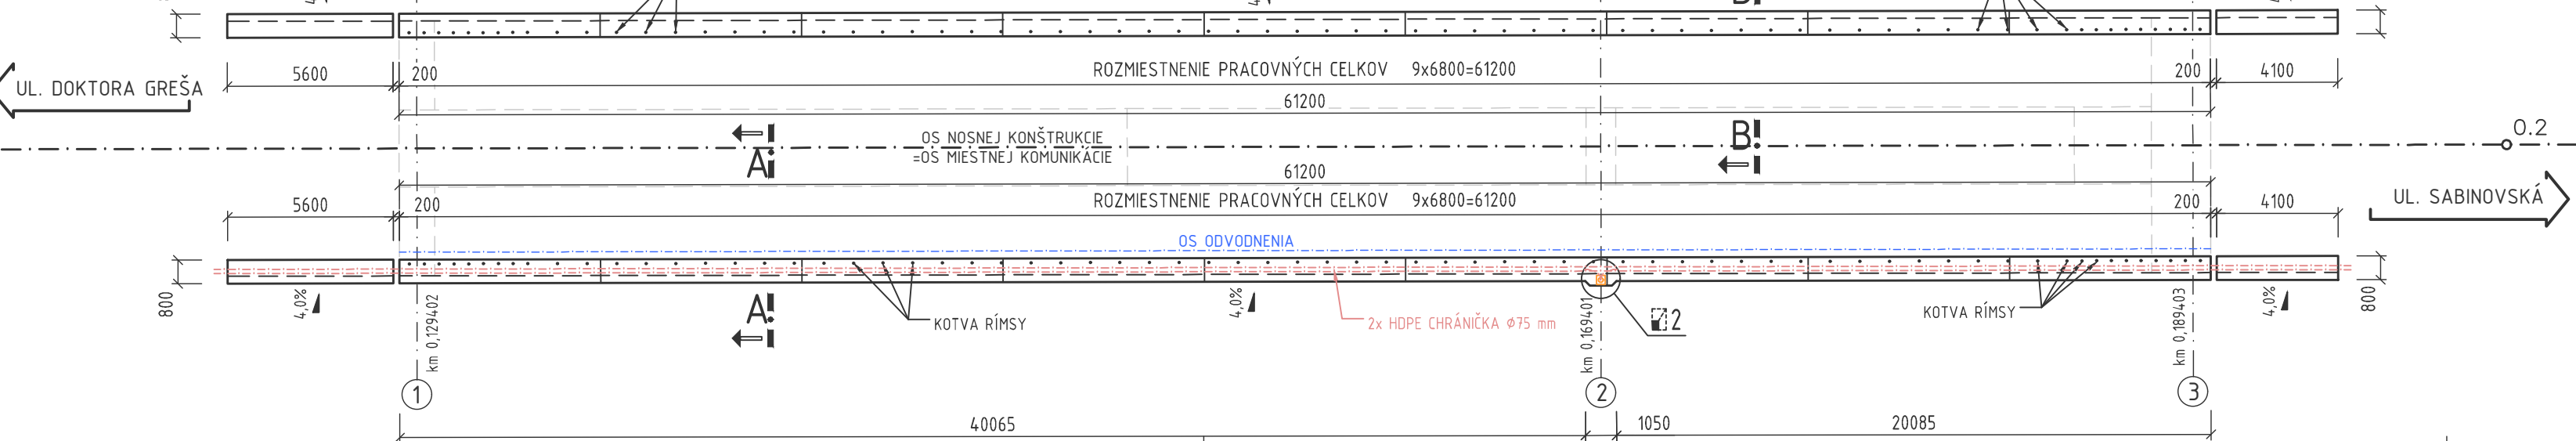

VÝKAZ VÝSTUŽE RÍMS						
POL.	PROFIL /mm/	DĹŽKA /m/	POČET KUSOV	DĹŽKA PODĽA PRIEMERU		
				10	12	14
1	10	2.40	945	2268.00		
2	12	64.10	60		3846.00	
3	12	5.49	60		329.40	
4	12	3.99	60		239.40	
5	14	2.70	5			13.50
6	12	0.75	10		7.50	
7	20	0.75	3			2.25
DĹŽKA SPOLU			/m/	2268.00	4422.30	13.50
HMOTNOSŤ bm			/kg/	0.617	0.888	1.208
HMOTNOSŤ SPOLU			/kg/	1398.31	3926.18	16.31
HMOTNOSŤ CELKOM			/kg/		5346.35	

VYPRACOVAL ING. J. HORNÍK Kontroloval ING. V. SUCHÁR OBJEDNÁVATEĽ	ZODP. PROJEKTANT ING. J. KOPČÁK OKRES STAVBY PREŠOV MESTO VEĽKÝ ŠARIŠ, NÁMESTIE SV. JAKUBA Č.1, VEĽKÝ ŠARIŠ	HL. INŽ. PROJEKTU	<b>DOPRAVOPROJEKT</b> DOPRAVOPROJEKT, a.s. Divízia Prešov Jarková 28, Prešov 080 01	
<b>VEĽKÝ ŠARIŠ - MOST BARATOKY A PRISLUCHAJÚCA KOMUNIKÁCIA</b>			STUPEŇ DSP	FORMÁT 8xA4
OBJEKT: 200-00 MOST BARATOKY			DÁTUM 02.2021	Č. ZÁK. 9039-01
VÝKRES TVARU A VÝSTUŽE RÍMS			MIERKA 1:200; 1:50; 1:20	Č. ARCH. 1 485
			Č. VÝKRESU 14	Č. SÚPRAVY