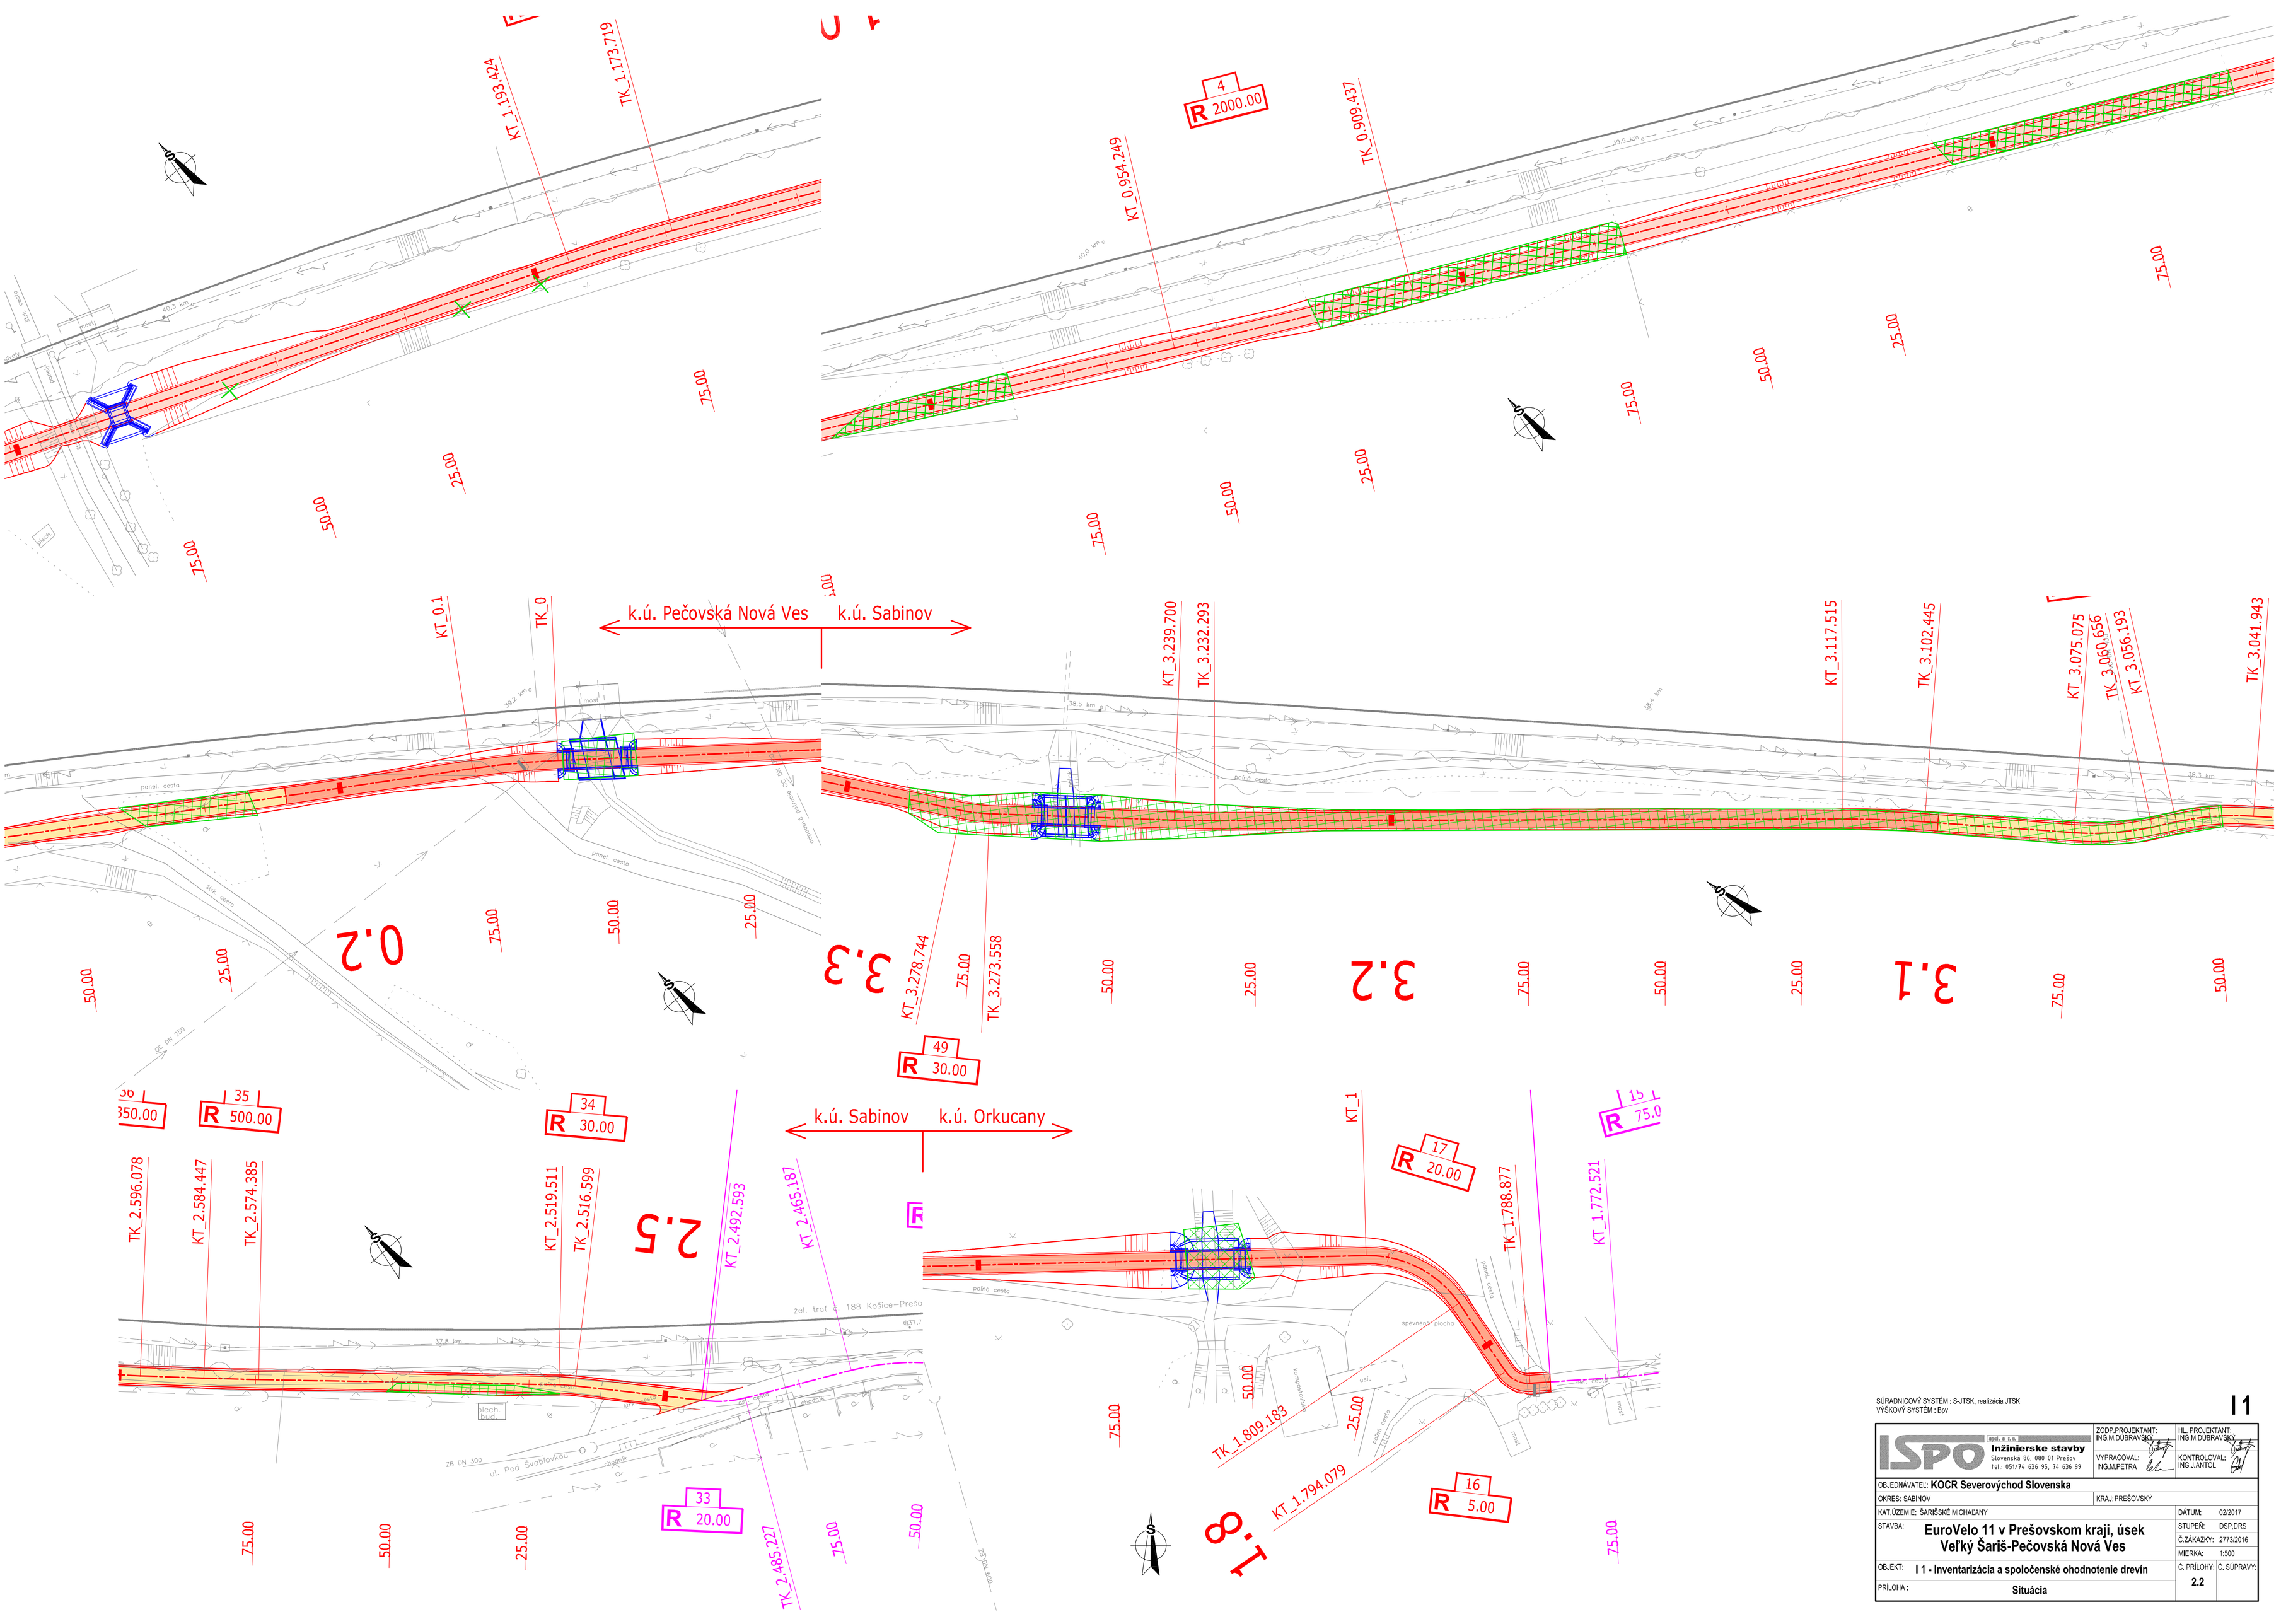

SÚRADNICOVÝ SYSTÉM : S-JTSK, *realizácia JTSK*
VÝŠKOVÝ SYSTÉM : *Bpv*

I1

ISPO spol. s r. o. Inžinierske stavby, Slovenská 86, 080 01 Prešov, tel.: 051/74 636 95, 74 636 99	ZODP.PROJEKTANT: ING.M.DUBRAVSKÝ VYPRACOVAL: ING.M.PETRA	HL. PROJEKTANT: ING.M.DUBRAVSKÝ KONTROLOVAL: ING.J.ANTOL
OBJEDNÁVATEĽ: **KOCR Severovýchod Slovenska**		
OKRES: SABINOV	KRAJ: PREŠOVSKÝ	
KAT.ÚZEMIE: ŠARIŠSKÉ MICHAĽANY		DÁTUM: 02/2017
STAVBA: **EuroVelo 11 v Prešovskom kraji, úsek Veľký Šariš-Pečovská Nová Ves**		STUPEŇ: DSP,DRS Č.ZÁKAZKY: 2773/2016 MIERKA: 1:500
OBJEKT: **I 1 - Inventarizácia a spoločenské ohodnotenie drevín**		Č. PRÍLOHY: 2.2 Č. SÚPRAVY:
PRÍLOHA : **Situácia**		