
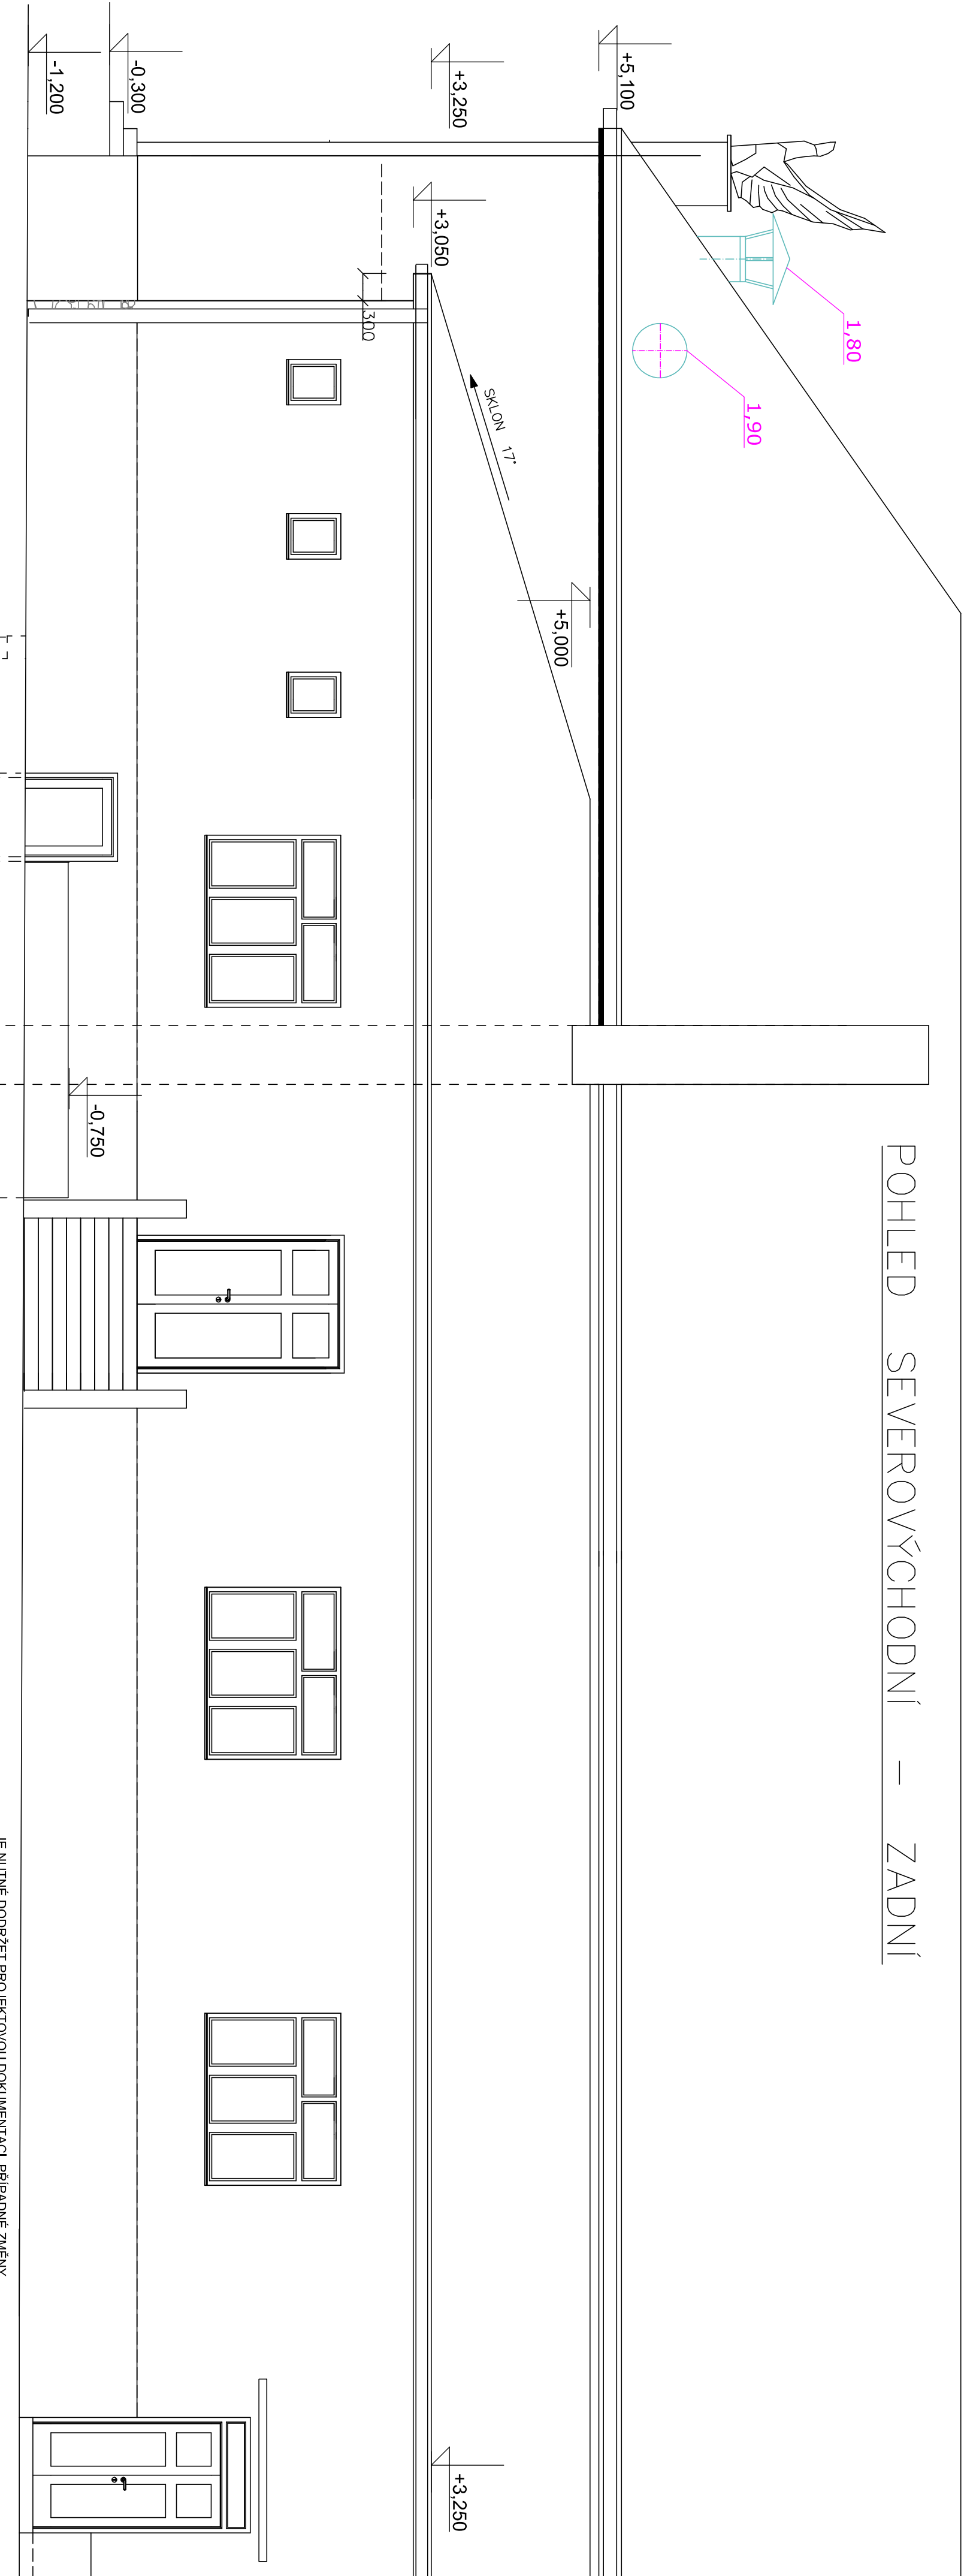



POHLED SEVEROVÝCHODNÍ – ZADNÍ

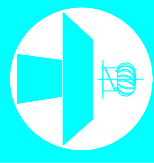

POZNÁMKA
Vzduchotechnické potrubí v nejnižším místě odvodnit.
POPIS ZAŘÍZENÍ JE V PŘÍLOZE
LEGENDA POZIC

JE NUTNÉ DODRŽET PROJEKTOVOU DOKUMENTACI, PŘÍPADNĚ ZMĚNY MUSÍ ODSOUHLASIT PROJEKTANT A MUSÍ BÝT ZAPISÁNY DO STAVEBNÍHO DENÍKU.					
Vypracoval:	Zodpovědný projektant:				
Petr TAFLÍŘ	Petr TAFLÍŘ				
Investor:	Město VĚMYSLICE, IČO 00293768, VĚMYSLICE č.p. 31, 671 42				
Stavba:	SOKOLOVNA ve Věmyslicích		Datum: 07/2020		
Místo stavby:	Stavební úpravy + nové dispoziční řešení		Formát: 3A4		
VĚMYSLICE č.p. 208, 671 42	na pozemku parc.č. st. 331 v k.ú. Věmyslice		Stupně: Prováděcí projekt		
D.1.4.2 VZDUCHOTECHNIKA	Zakázkové číslo:		20-08		
	Účel:				
Výkres:	POHLED SEVEROVÝCHODNÍ - ZADNÍ		Číslo výkresu: 6		
Projektová dokumentace je chráněna autorským zákonem. Kopírování a veřejné šíření je možné jen se souhlasem autora.					

Projektová dokumentace je chráněna autorským zákonem. Kopírování a veřejné šíření je možné jen se souhlasem autora.

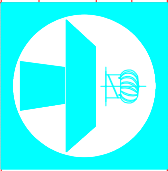

PETR TAFLÍŘ
Projektová kancelář
Drobná 127, Věmyslice, 678 02
petr@taflir.cz, www.taflir.cz
tel.: 603 521 641