


SITUÁCIA M 1:200

NAPOJENIE POD TLAKOM DAA (KIT) D110/32

MONTÁŽNA JAMA 100/100/150 cm

STL plynovod D110 PN80kPa

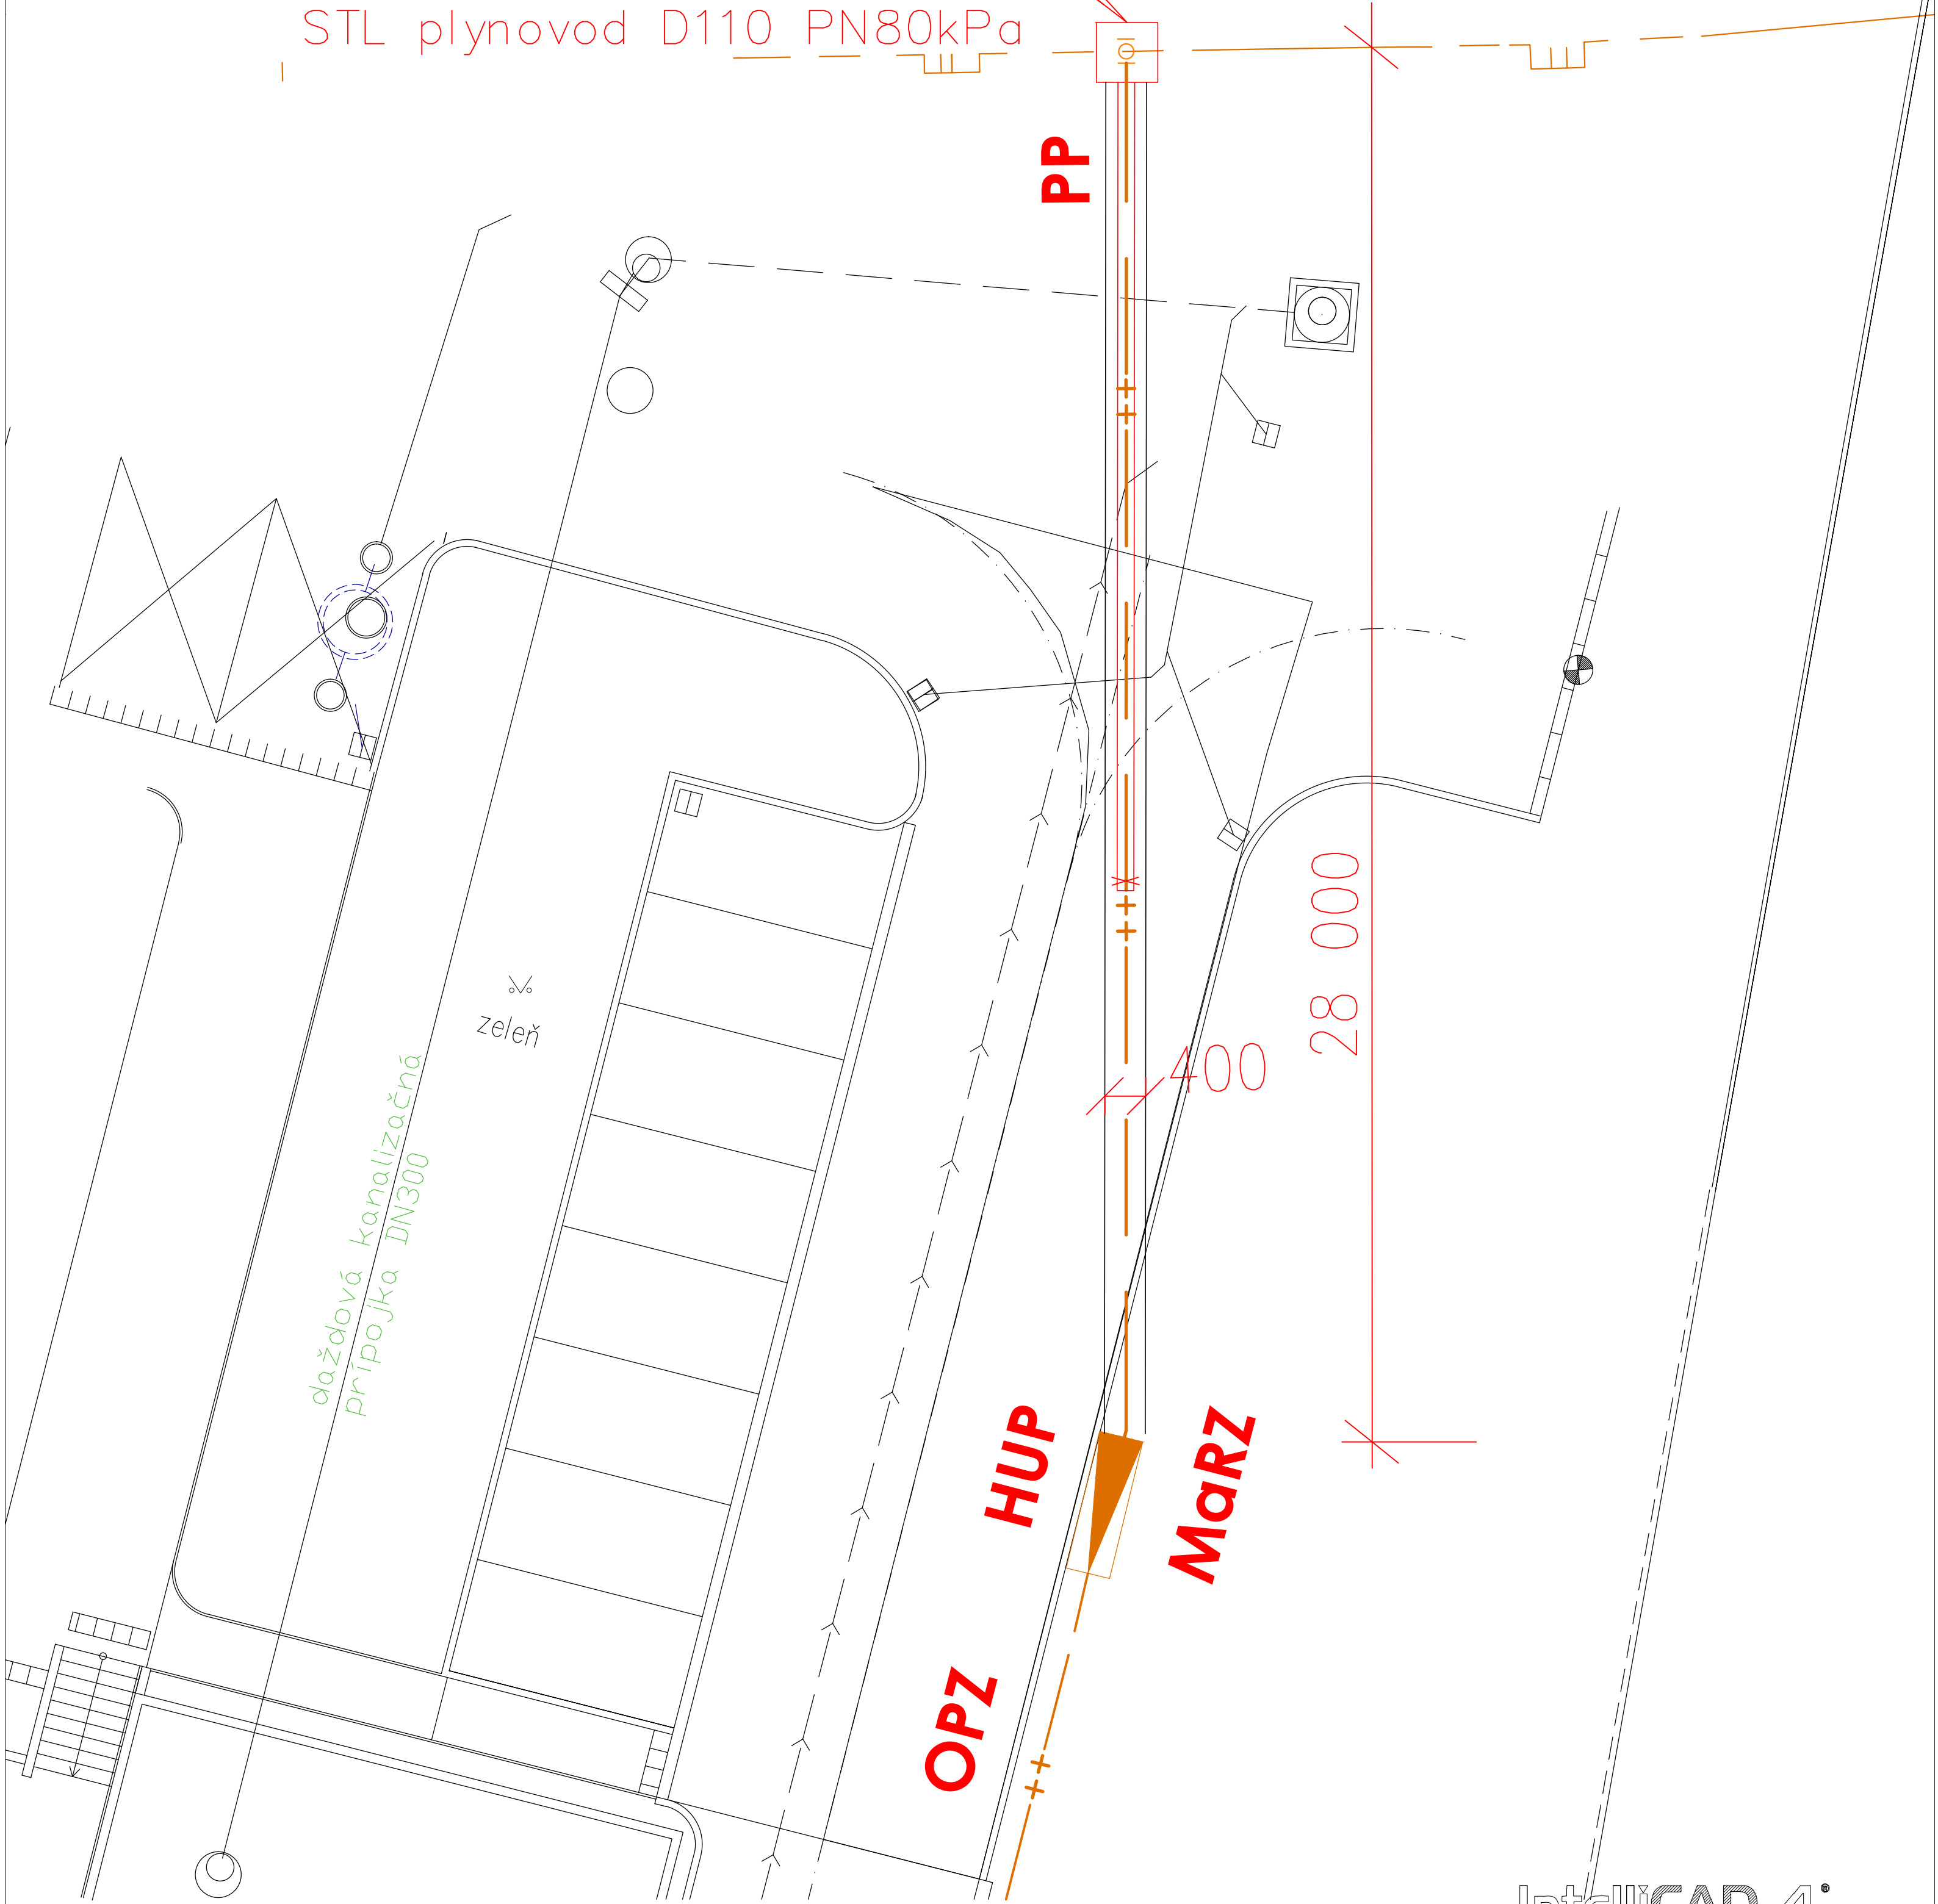

±0,000 = nová podlaha prízemia

IntelliCAD 4^{sk}
by SIACAD PTE LTD

Názov stavby:	KRYTÁ PLAVÁREŇ LUČENEC	Ing. Peter Kúdeľa projekcia pozemných stavieb Adresa: M. Rázusa č.9, 984 01, Lučenec tel/fax: +421-47-4331670 e-mail: kudela@kudela.eu http://www.kudela.eu
Investor:	MESTO LUČENEC, NOVOHRADSKÁ 1, LUČENEC	
Miesto stavby	LUČENEC, Športová ulica, C KN 6751/3, 6571/44, 6751/2	
Stupeň projektu:	SP	Dátum: 04/2019
Projektant:	Ing. Peter Kúdeľa	Mierka: 1:200
Zodp. projektant:	Ján Lacko	Formát: A4
Názov výkresu:	STL PRIPOJOVACÍ PLYNOVOD - SITUÁCIA	Číslo výkresu: P 01