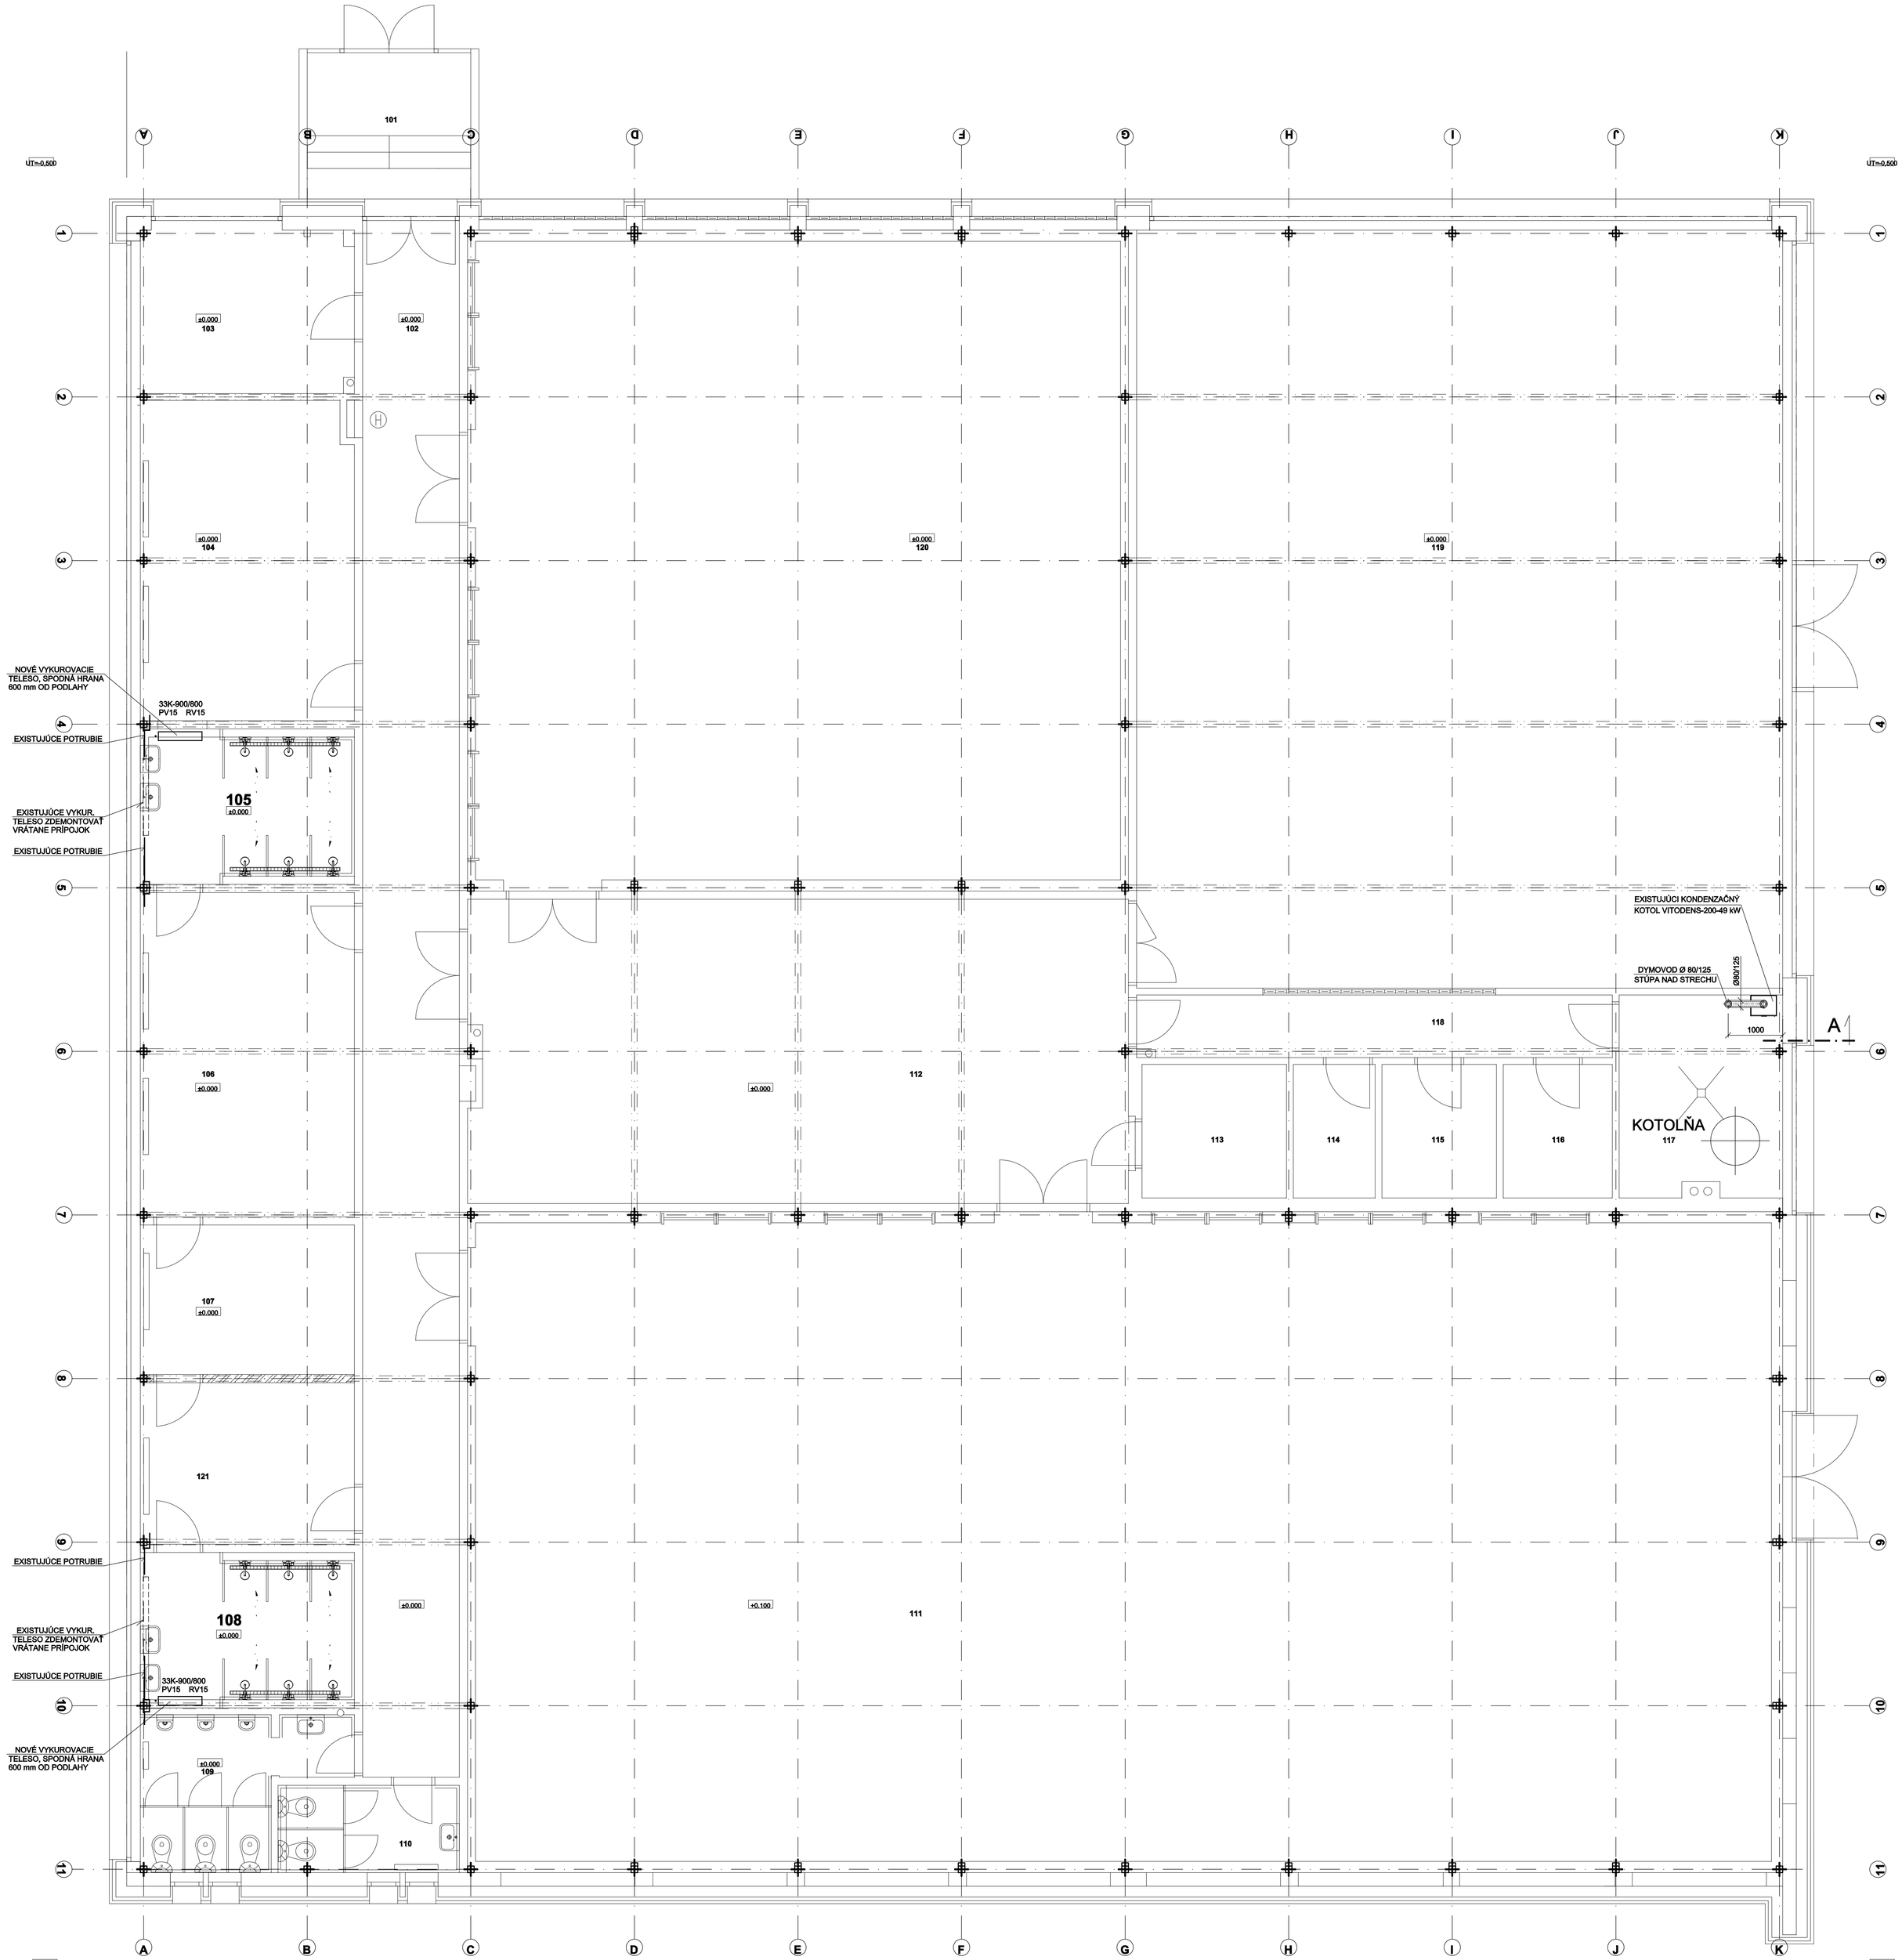

ARMATÚRY:

TPV – TERMOSTATICKÝ RADIÁTOROVÝ VENTIL, DN15, PRIAMY
PV – RADIÁTOROVÝ SPIATOČKOVÝ VENTIL, DN15, PRIAMY

VYKUROVACIE TELESÁ:

33K-900/800- VYKUROVACIE TELESO PANELOVÉ TROJITÉ S 3 KONVEKTORMI A KRYTMI TYP Kompakt, VÝŠKA / DĹŽKA (mm)

GP	AK CSANDA-PITERKA, RIEČNA 2, NITRA
AUTOR NÁVRHU	ING.ARCH. M.CSANDA
HIP	ING. MILAN KONIAR
STAVEBNÍK	NITRANSKA INVESTIČNÁ, a.s., ŠTEFÁNIKOVA TRIEDA 90, 950 06 NITRA
MIESTO STAVBY	K.Ú. NITRA, P.Č. 185, 174/8,174/9, 174/11

NÁZOV STAVBY
OPRAVA HAVARIJNÉHO STAVU ZÁPASNÍCKEJHALY J. STRNISKA, PARKOVÉ NÁBREŽIE 1933, NITRA

SADA

±0,000 = 141,10

PROJEKTANT	ING. MIROSLAV SLAMKA, ĎUMBIERSKA 43, NITRA
ZODP. PROJEKTANT	ING. MIROSLAV SLAMKA
VYPRACOVAL	ING. MIROSLAV SLAMKA
STAVEBNÝ OBJEKT	SO 100 OPRAVA HAVARIJNÉHO STAVU OBVODOVÉHO A STREŠNÉHO PLÁŠŤA
DSO	DSO 100.UK VYKUROVANIE

OBSAH PRÍLOHY
PÔDORYS 1.NP

ARCHITEKTONICKÁ KANCELÁRIA CSANDA-PITERKA

ZAKÁZKOVÉ ČÍSLO	2021-006-01
ÚČEL REALIZAČNÝ PROJEKT	
DÁTUM	03 2021
FORMÁT	15 x A4
MIERKA	1:50
ČÍSLO PRÍLOHY	C.100.UK-03