


BUDYNEK SĄSIADUJĄCY

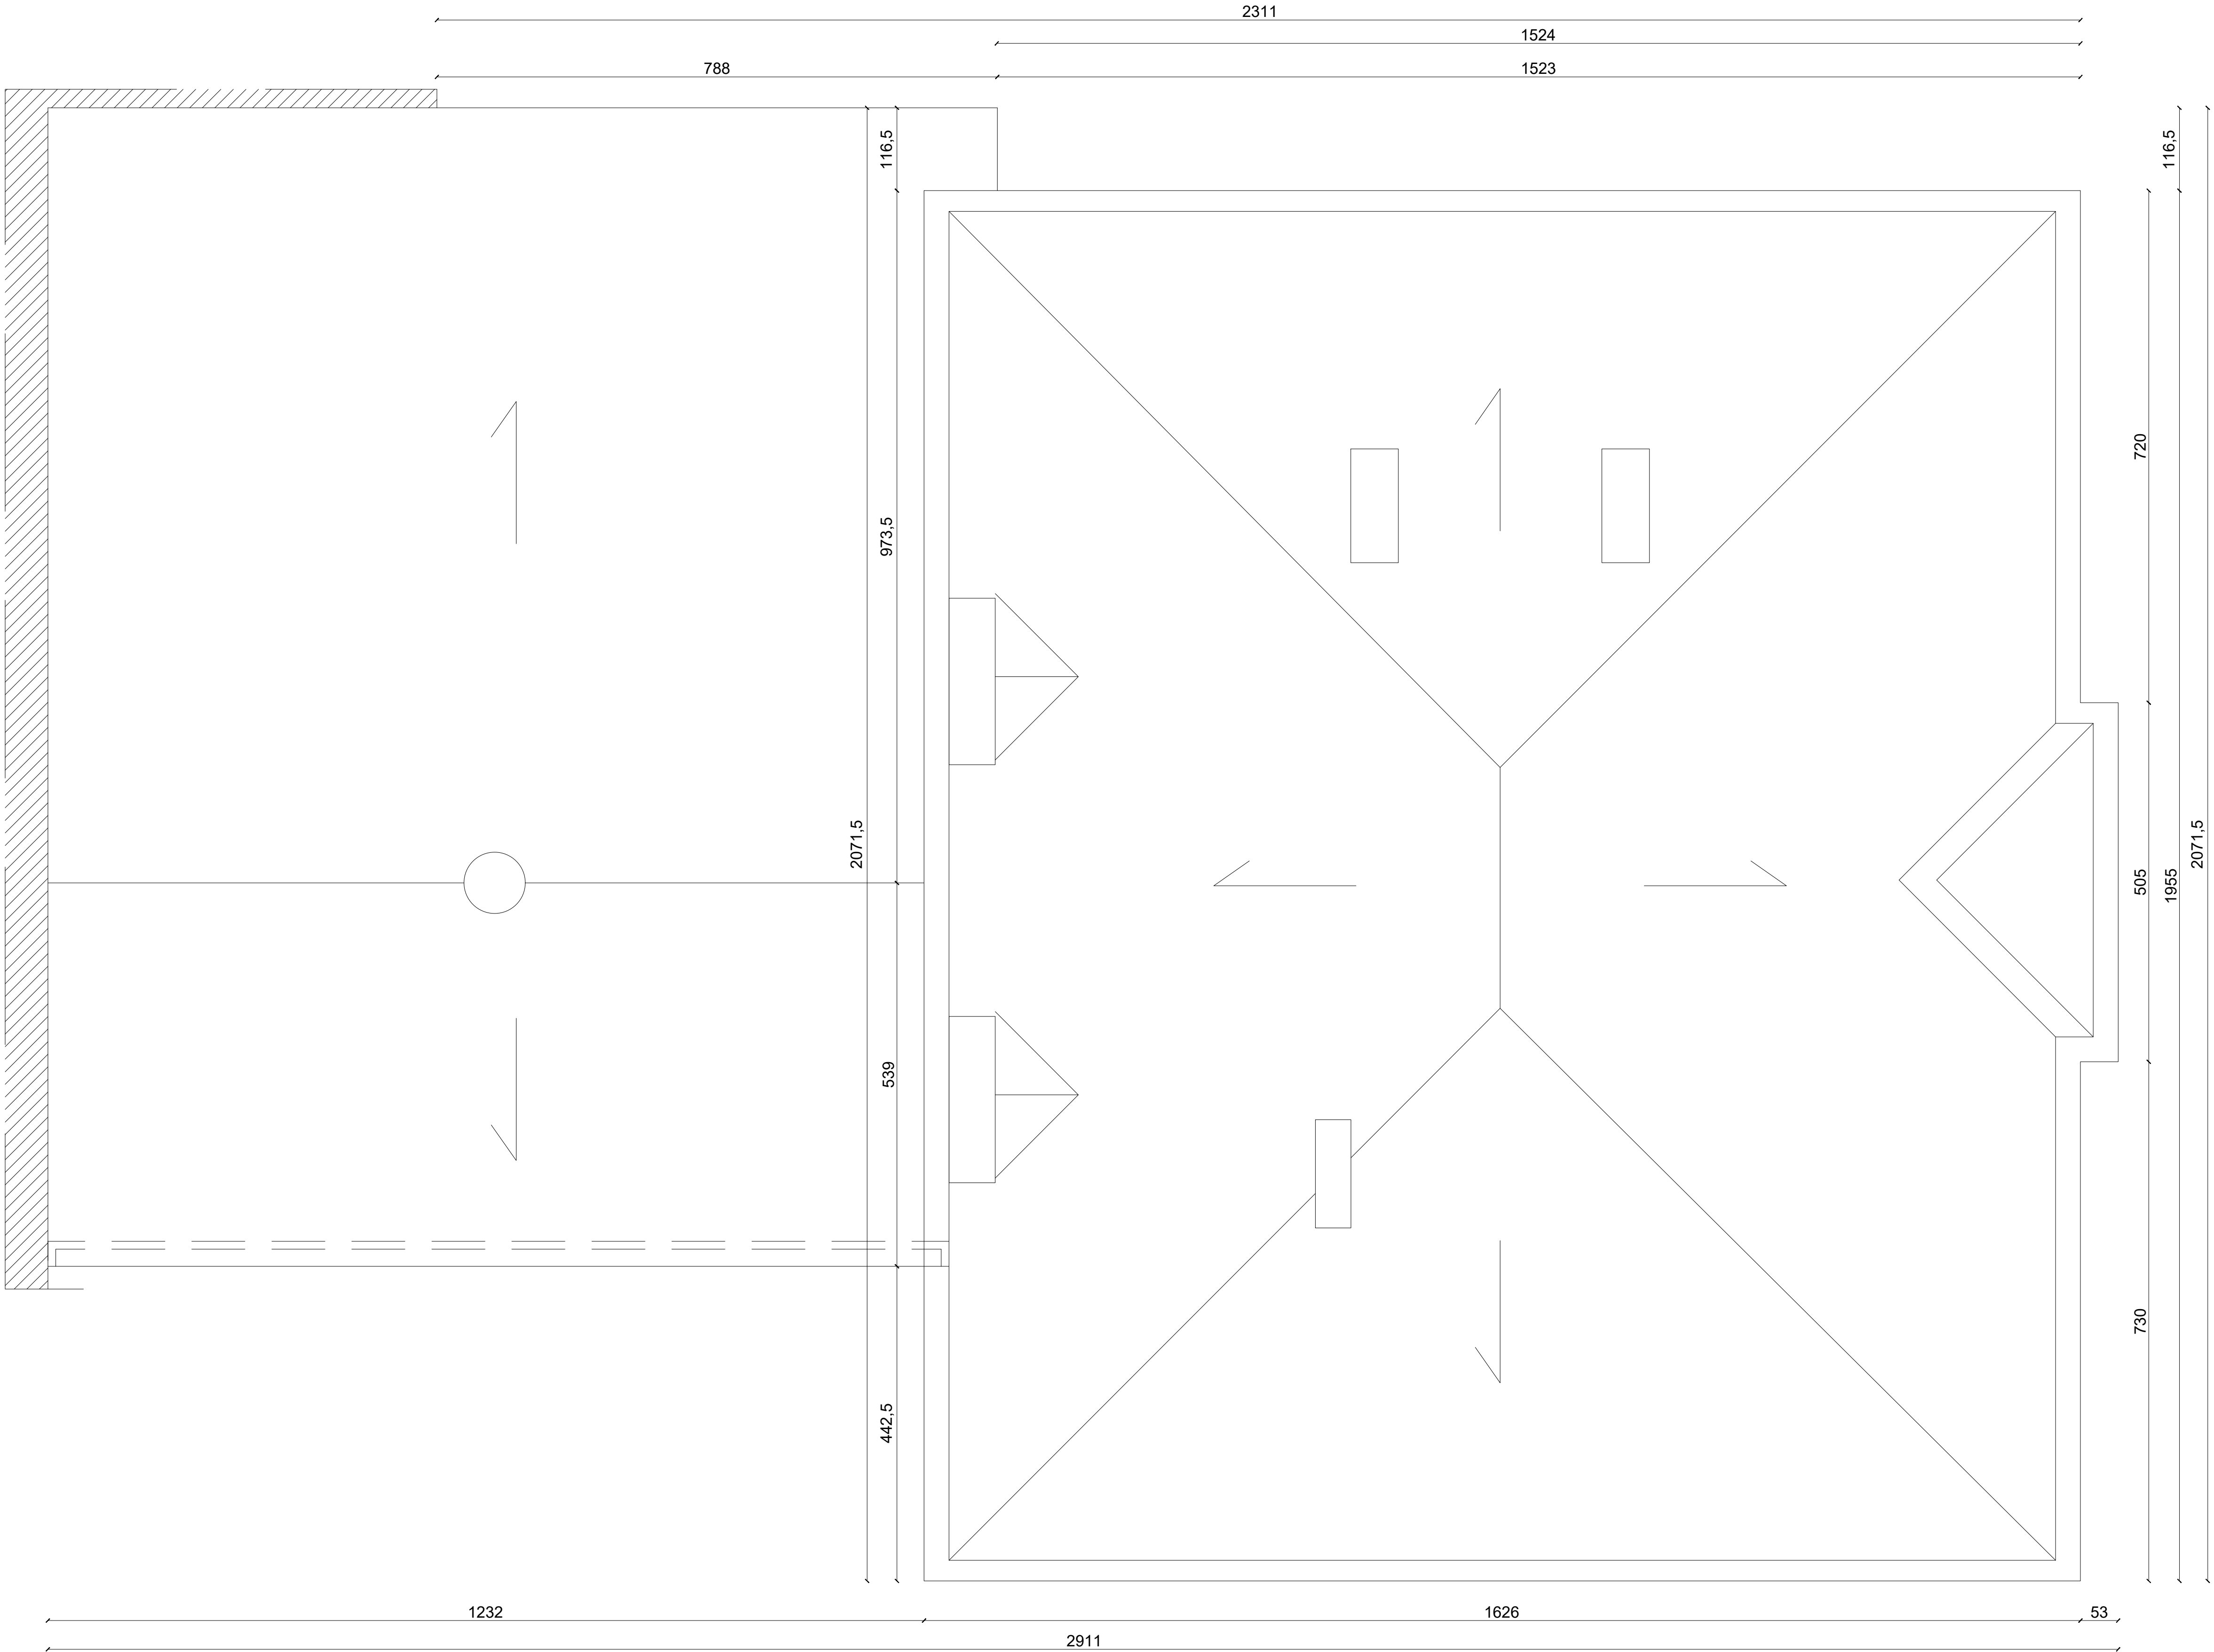

ZAMAWIAJĄCY Mazowieckie Specjalistyczne Centrum Zdrowia im. prof. Jana Mazurkiewicza ul. Partyzantów 2/4 05-802 Pruszków NIP: 5340012306	WYKONAWCA ECM Group Polska S.A. ul. Rondo ONZ 1 01-124 Warszawa NIP: 5252248357	STADIUM INWENTARYZACJA BUDOWLANA		BRANŻA ARCHITEKTONICZNO- — BUDOWLANA	
		PROJEKTANT mgr inż. arch. Grażyna Marciszewska nr uprawnień: Wa-335/93		SPECJALNOŚĆ	PODPIS
		INWENTARYZACJA arch. Michał Antoszewski		ARCHITEKTONICZNA	
				ARCHITEKTONICZNA	
OBJEKT		PAWILON VII Partyzantów 2/4, 05-802 Pruszków		15.06.2020	
TREŚĆ RYSUNKU		RZUT DACHU		NR RYS. INW06	INDEKS —