


BUDYNEK SĄSIADUJĄCY

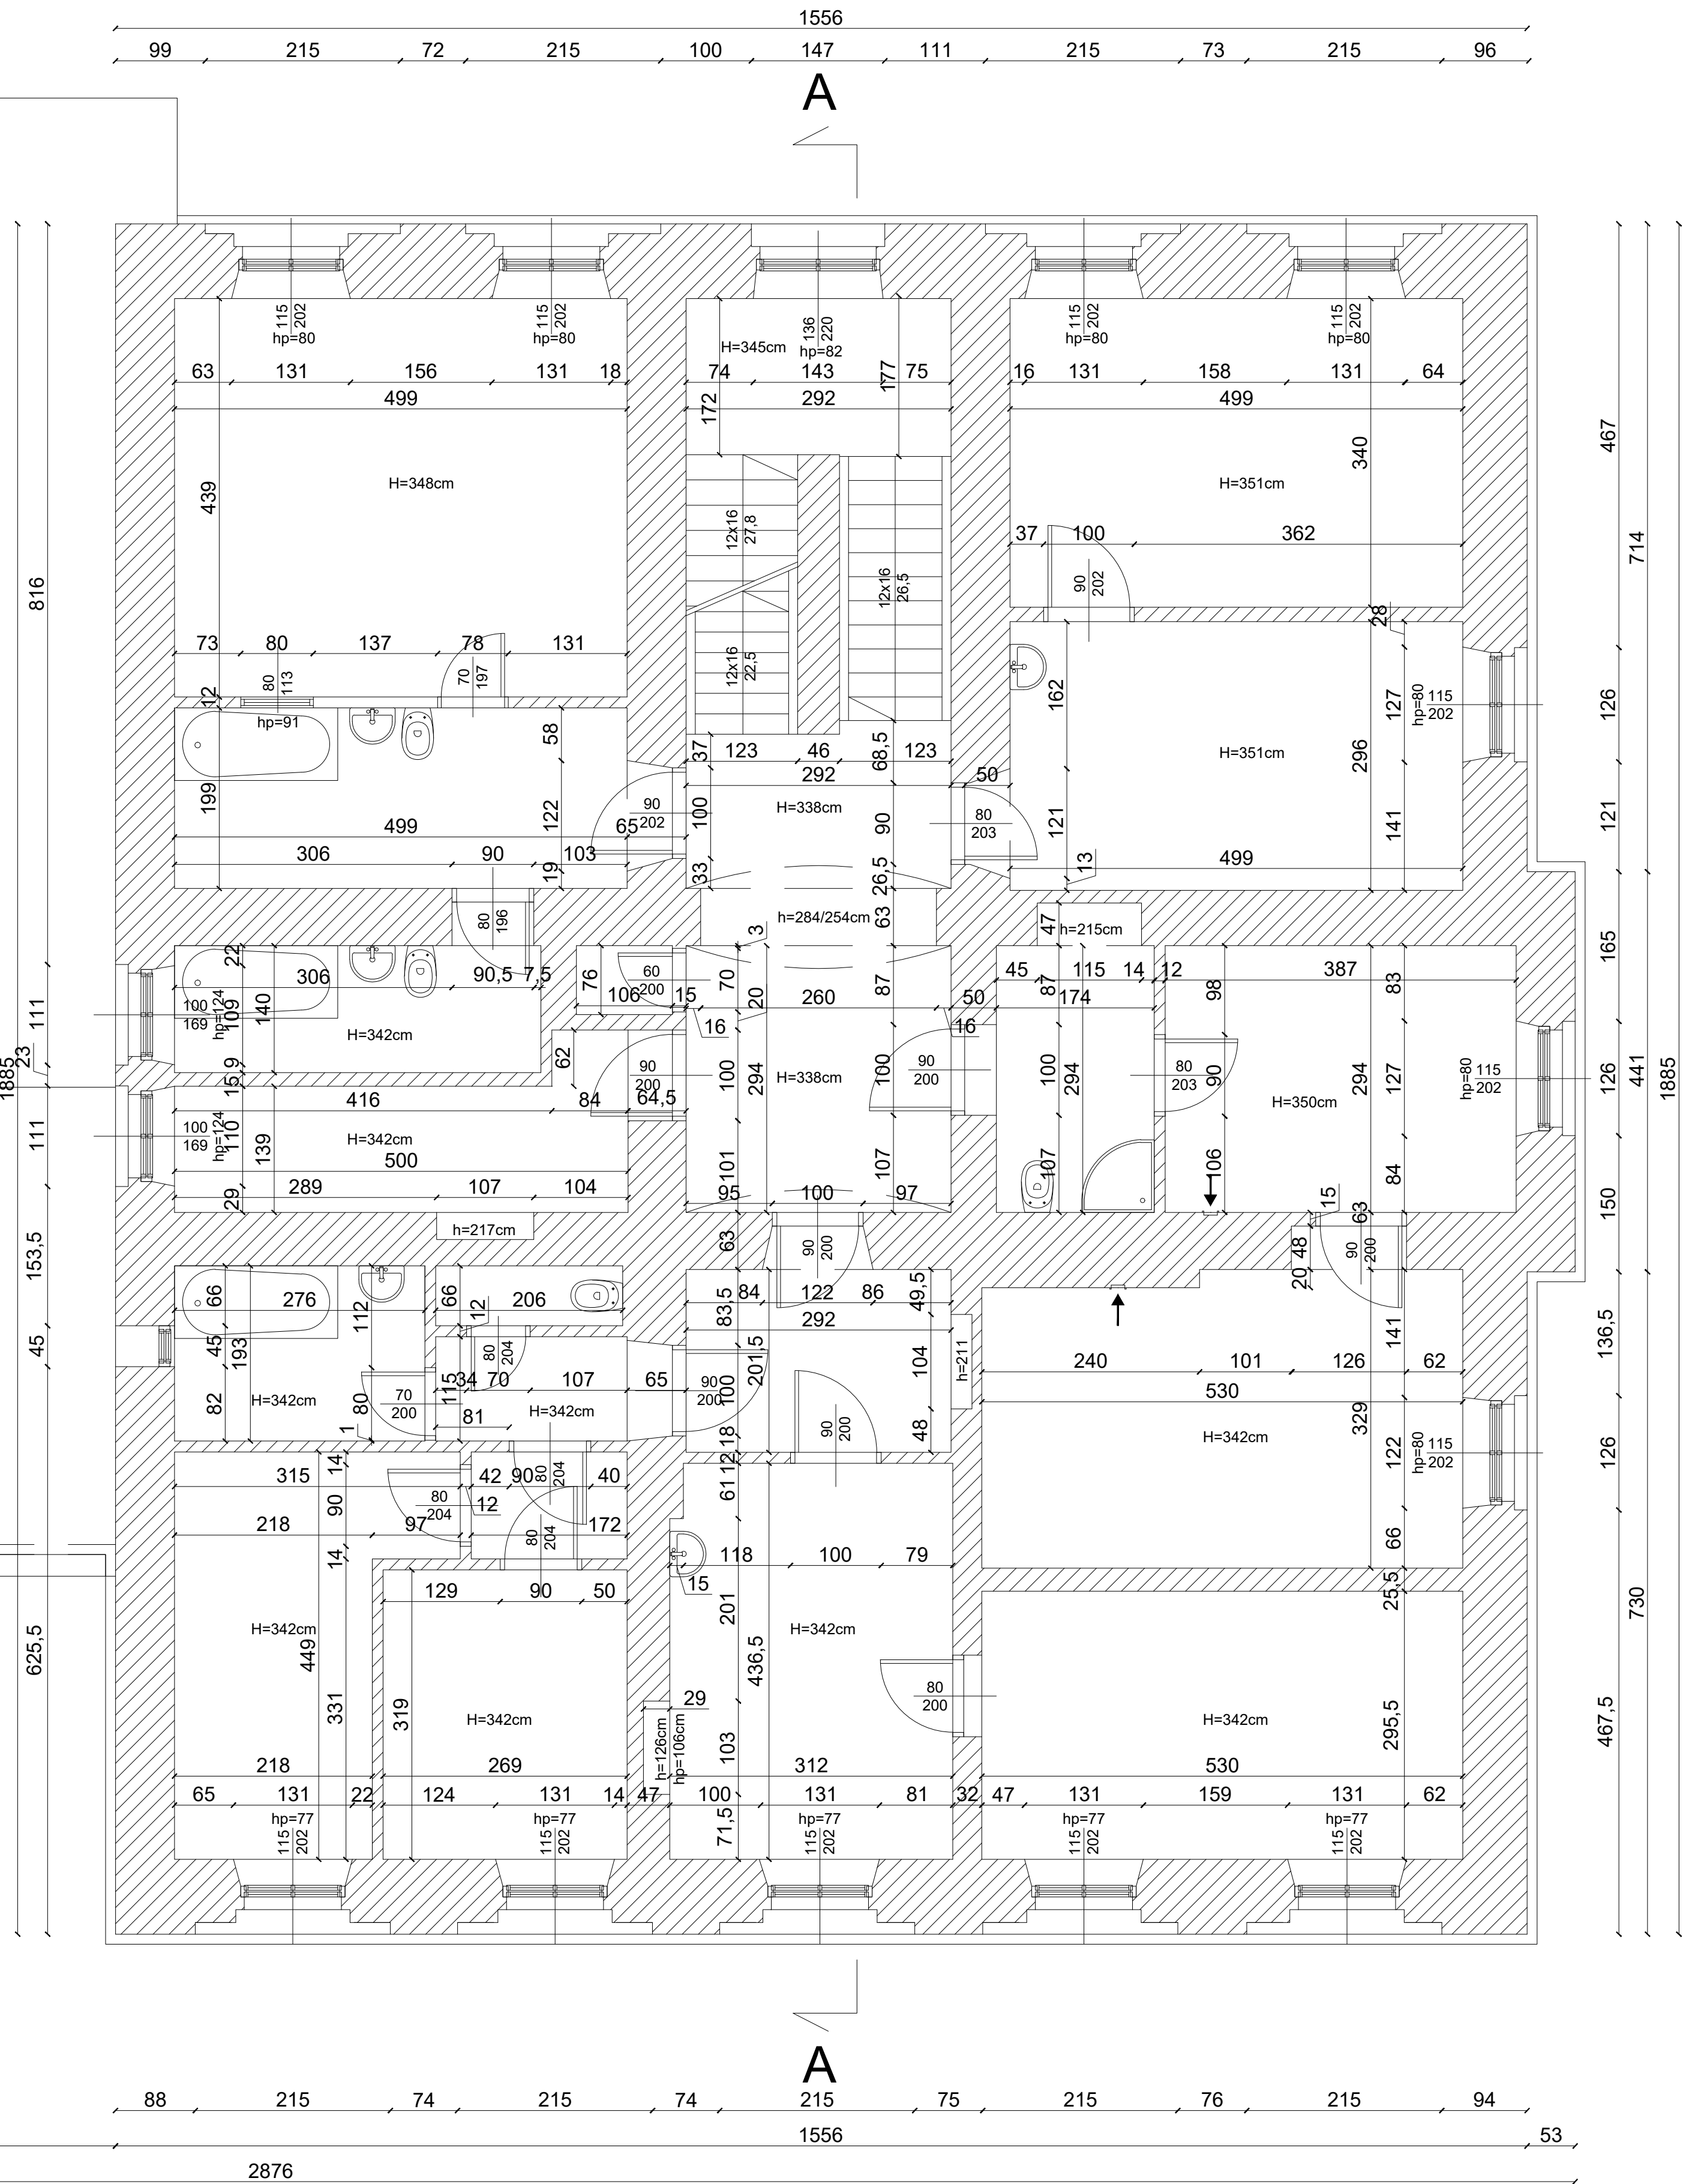

ZAMAWIAJĄCY Mazowieckie Specjalistyczne Centrum Zdrowia im. prof. Jana Mazurkiewicza ul. Partyzantów 2/4 05-802 Pruszków NIP: 5340012308	STADIUM INWENTARYZACJA BUDOWLANA		BRANŻA ARCHITEKTONICZNO- BUDOWLANA	
	PROJEKTANT mgr inż. arch. Grazyna Marciszewska nr uprawnień: Wa-335/93		SPECJALNOŚĆ	PODPIS
WYKONAWCA ECM Grup Polska S.A. ul. Rondo ONZ 1 01-124 Warszawa NIP: 5252248357	INWENTARYZACJA arch. Michał Antoszewski		ARCHITEKTONICZNA	
			ARCHITEKTONICZNA	
				15.06.2020
OBIEKT	PAWILON VII Partyzantów 2/4, 05-802 Pruszków		1:50	
TŁEŚĆ RYSUNKU RZUT 2 PIĘTRA			NR RYS. INW04	WIDOK -